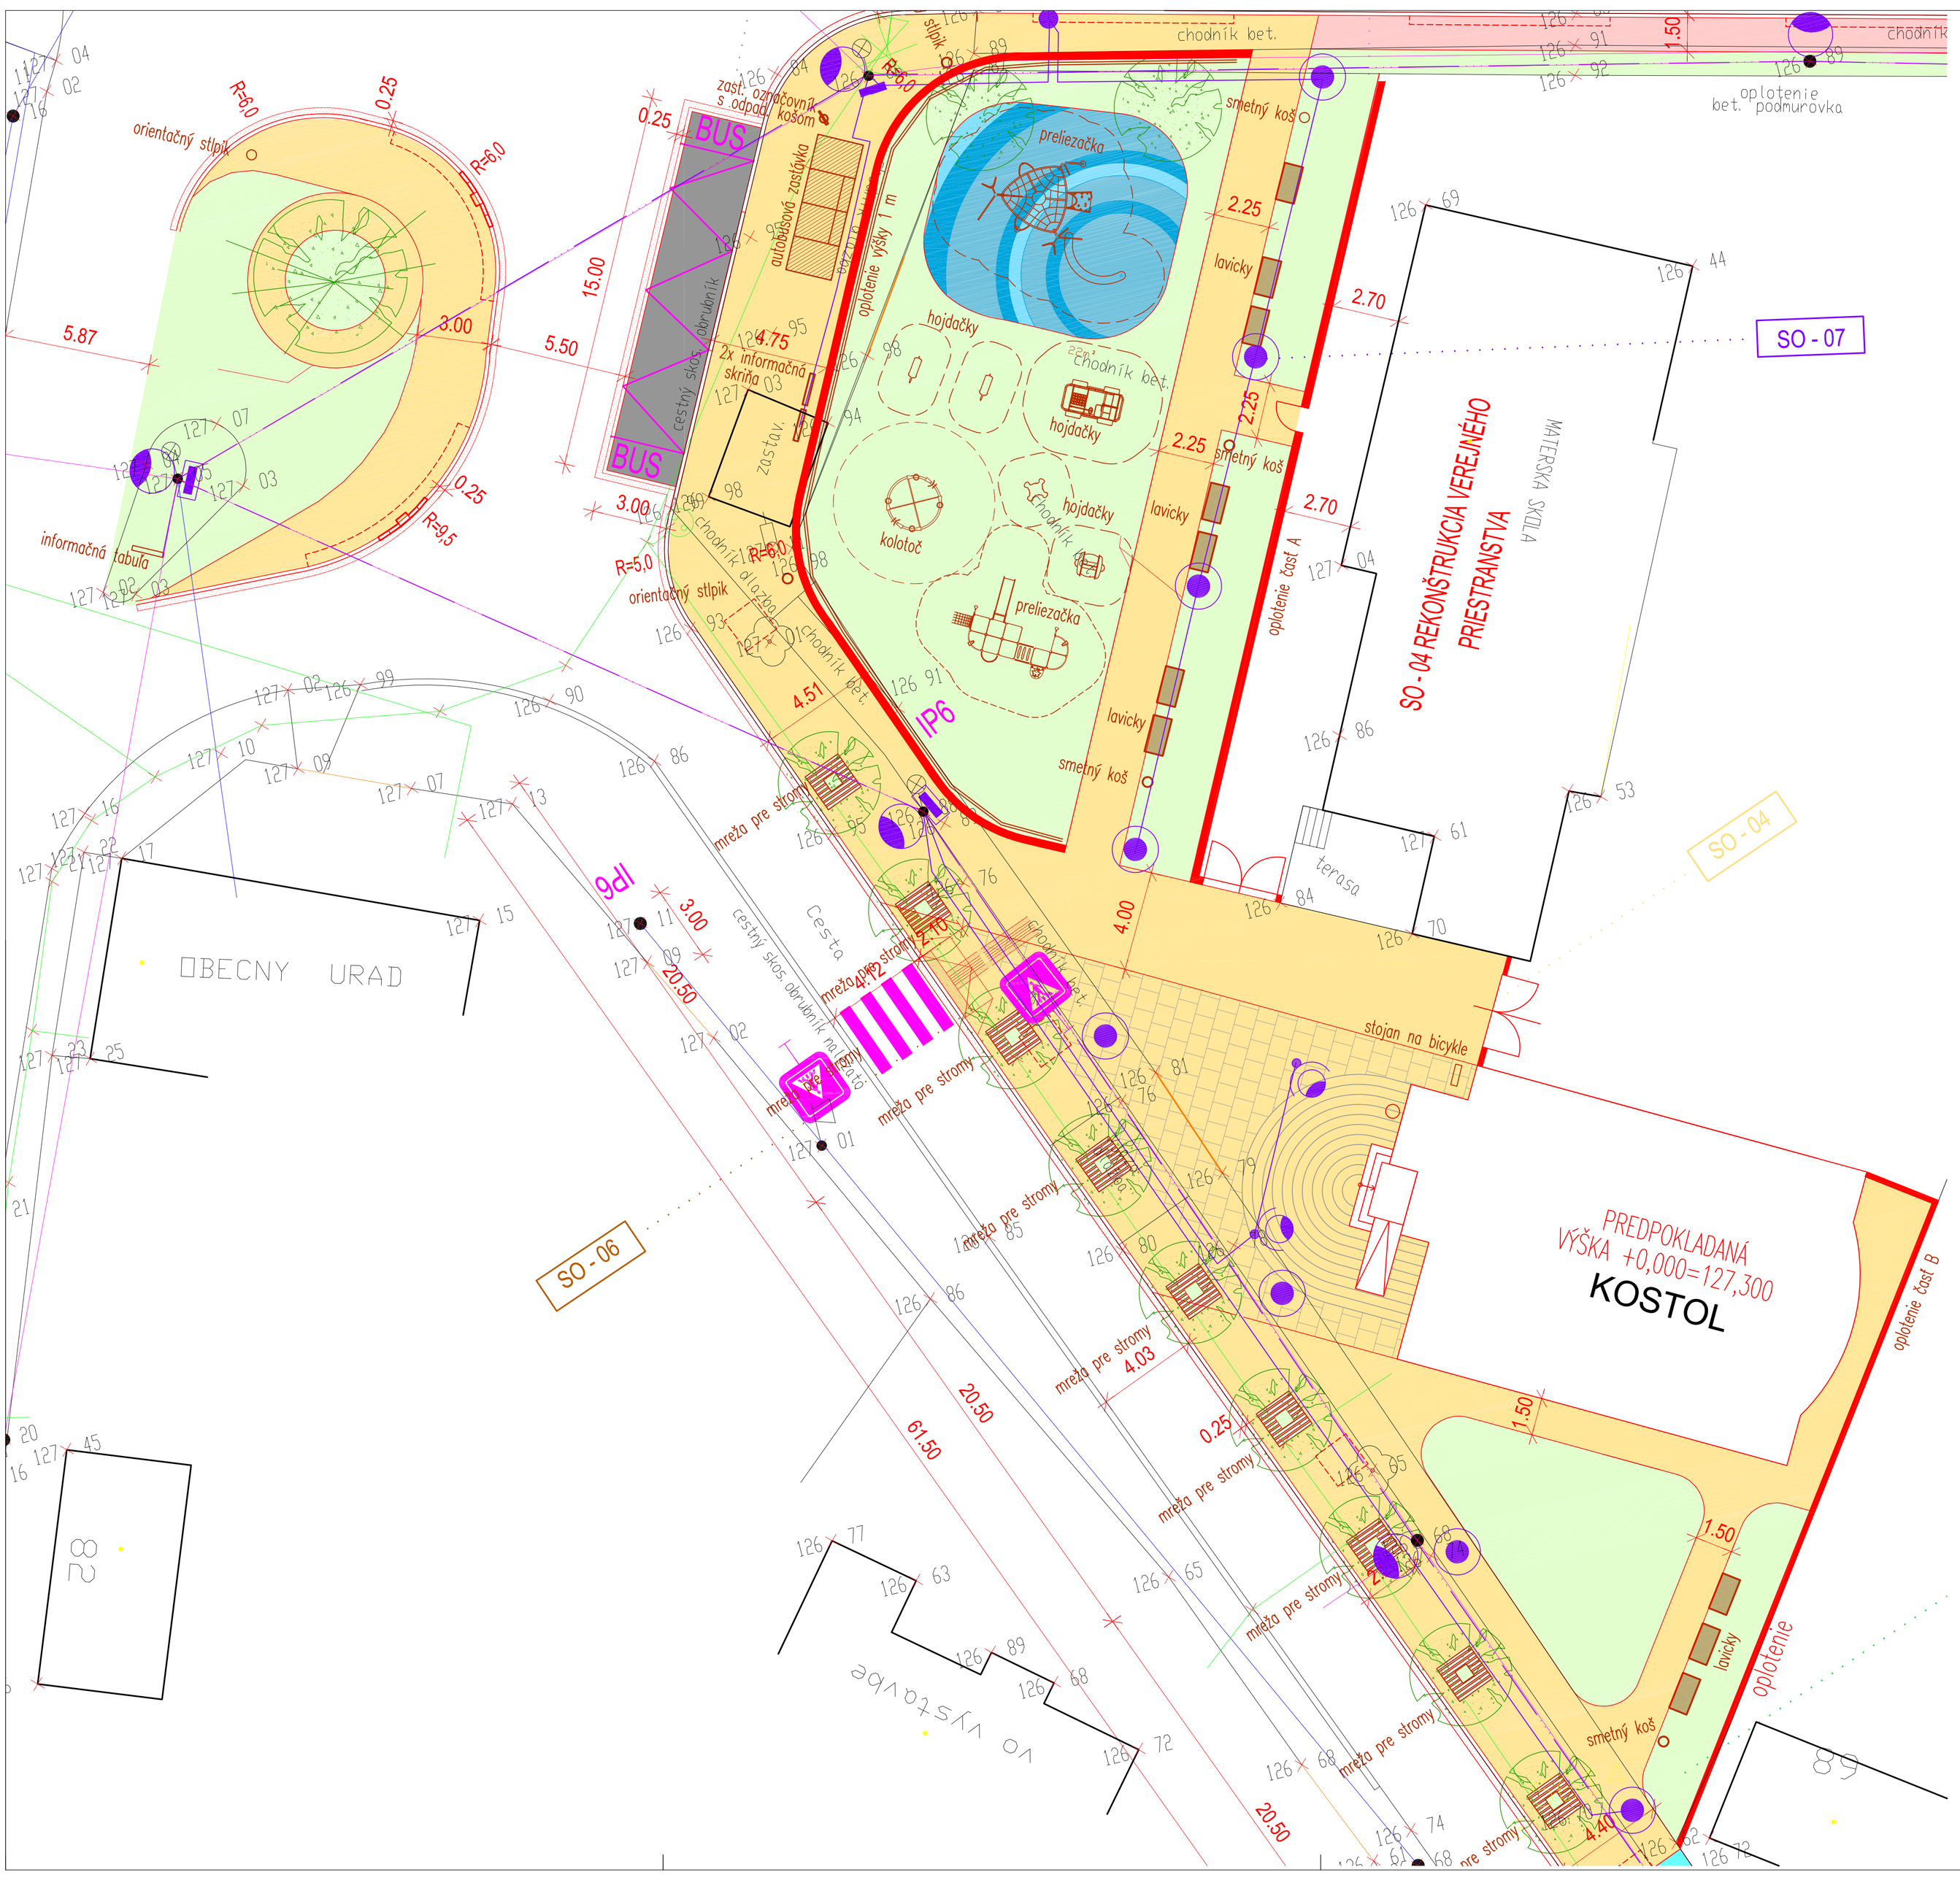

VÝKRESOVÁ SCHÉMA

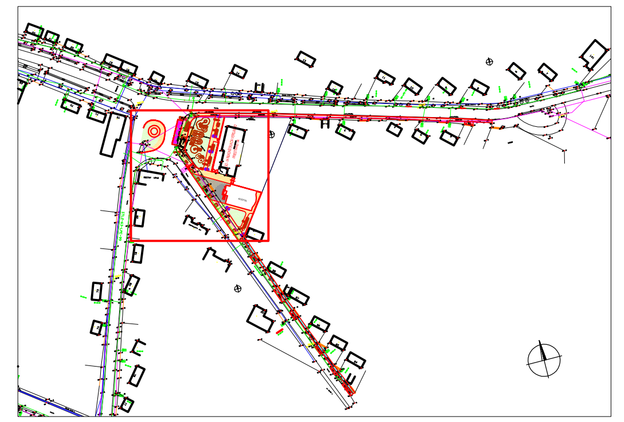

OBJEKTOVÁ SKLADBA

- SO - 01 BÚRACIE PRÁCE A PRÍPRAVA ÚZEMIA
- SO - 02 SADOVNÍCKE ÚPRAVY
- SO - 03.1 REKONŠTRUKCIA CHODNÍKA - 1 ÚSEK
- SO - 03.2 REKONŠTRUKCIA CHODNÍKA - 2 ÚSEK
- SO - 04 REKONŠTRUKCIA VEREJNÉHO PRIESTRANSTVA
- SO - 05 REKONŠTRUKCIA AUTOBUSOVEJ ZÁSTAVKY
- SO - 06 DROBNÁ ARCHITEKTÚRA
- SO - 07 VEREJNÉ OSVETLENIE

LEGENDA

- ZASTÁVKA AUTOBUSU (DLAŽBA–KLASIKO 20x10 ČERVENÁ)
- CHODNÍKY PRE PEŠÍCH (DLAŽBA–KLASIKO 20x10 SIVÁ)
- CHODNÍKY PRE PEŠÍCH (DLAŽBA–KLASIKO 20x20 ČERVENÁ)
- CHODNÍKY PRE PEŠÍCH (DLAŽBA–KLASIKO 20x10 SIVÁ)
- CHODNÍKY PRE PEŠÍCH (DLAŽBA–KLASIKO 20x10 SIVÁ)
- ZATRÁVNENIE, ZELEŇ
- ZARIADENIA DETSKEHO IHRISKA
- MREŽE PRE STROMY
- MOBILIÁR (LAVIČKY, SMETNÉ KOŠE)
- VEREJNÉ OSVETLENIE
- ODTOKOVÝ VPUST SO VSAKOVACÍM DRENOM š. 1,0x1,0m
- LÍNOVÝ ŽĽAB SV 150 mm S LIATINOVÝM RÁŠTOM
  PREFOROVANÝ OBRUBNÍK S VTOKOM
- ZAPÍLENIE A VYBÚRANIE VOZOVKY NA ŠÍRKE 0,25m

SO - 06 DROBNÁ ARCHITEKTÚRA

D

VYPRACOVAL Ing. Zuzana MACHÁČOVÁ	ZODP. PROJEKTANT Ing. Zuzana MACHÁČOVÁ	HL. INŽ. PROJEKTU Ing. Richard URBAN	HLAVNÝ SPRACOVATEĽ R-PROJECT spol. s r.o. INVEST projektovanie dopravných stavieb Pečnianska 27, 851 01 Bratislava, Slovakia tel.: +427 903 449 645 e-mail: r_project@stonline.sk
KONTROLOVAL Ing Richard URBAN	OKRES (OBVOD) STAVBY SENEC		
OBJEDNÁVATEĽ OBEC VLKY			
STAVBA : REVITALIZÁCIA CENTRA OBCE VLKY		STUPEŇ DRS	FORMÁT
OBJEKT : SO - 06 DROBNÁ ARCHITEKTÚRA		DÁTUM 04.2012	Č.ZÁKAZKY
		MIERKA 1:200	Č.ARCH.
SITUÁCIA		Č.VÝKRESU 2	Č.SÚPRAVY