


PREHLADNÝ VÝKRES - PÔDORYS

PÔDORYS

1 : 100

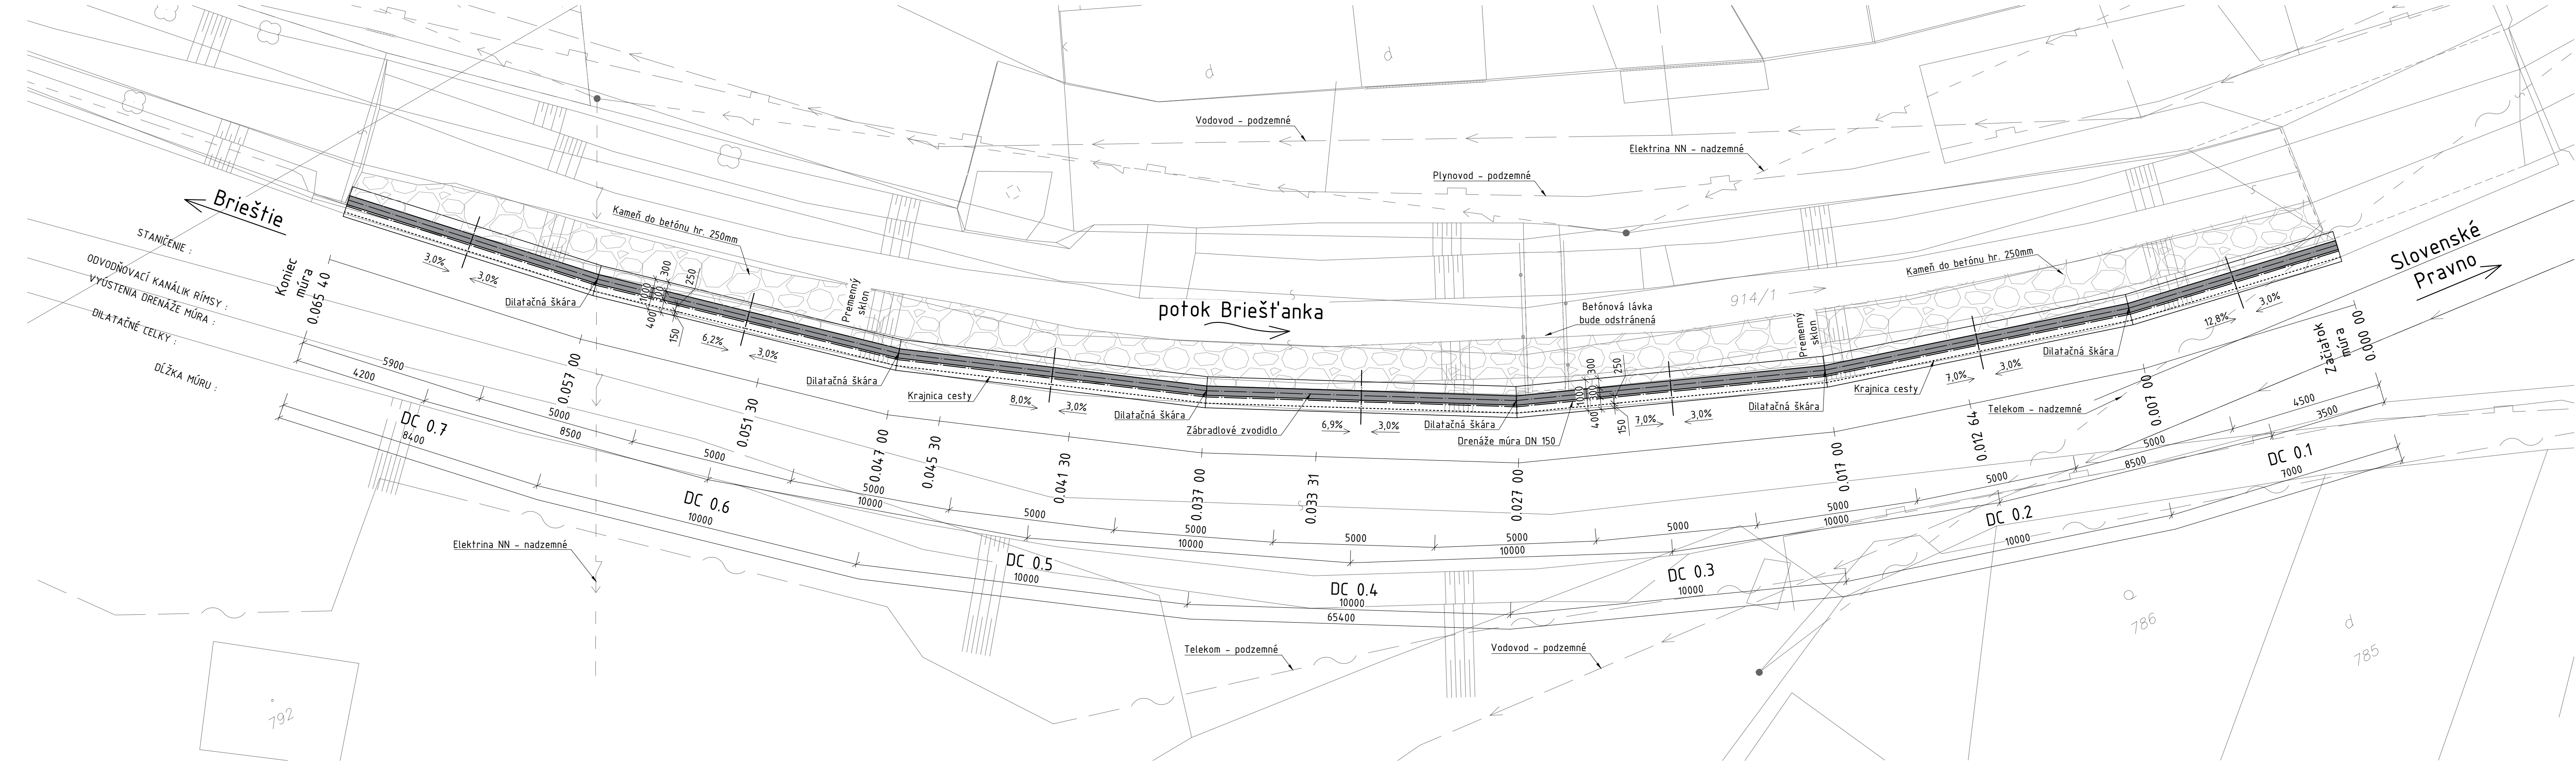

POZNÁMKY:

- Táto dokumentácia nenahrádza dokumentáciu skutočného vyhotovenia.
- Všetky prestupy cez konštrukcie preveriť v súvisiacich výkresoch
- Navrh. materiály sú referenčné, v prípade zmeny je nutné zachovať rovnocenné tech. parametre a kvalitu
- Pri realizácii postupovať v súlade s príslušnými STN, TP a TKP
- Pred začatím prác rozmery skontrolovať na stavbe
- Všetky zmeny a nejasnosti konzultovať s projektantom, zmeny realizovať iba s jeho písomným súhlasom
- Pred začatím prác kontrolovať súvisiace výkresy
- Je potrebné dodržiavať všetky montážne postupy a princípy udávané výrobcami materiálov
- Objekt bude vytýčený z bodov vytýčovacej siete
- Objekt sa nachádza vo vnútri trvalého záberu

PRESNOSŤ VYTÝČENIA: STN 730422  
SÚRADNICOVÝ SYSTÉM: S-JTSK  
VÝŠKOVÝ SYSTÉM: B.p.v.

PRO - SENSE s.r.o.  
Zlatá 5614/8  
974 05  
Banská Bystrica



**PRO - SENSE**  
Statika - stavieb - Stavby, ktoré Vás prežijú

VYPRACOVAL	ING. MAREK VÝBOCH		
KONTROLOVAL	ING. ADAM MIŠKOVČÍK		
ZODP. PROJEKTANT	ING. ADAM MIŠKOVČÍK		
INVESTOR	ŽILINSKÝ SAMOSPRÁVNÝ KRAJ		
NÁZOV STAVBY	Výbudovanie oporného múru v k.ú.: Slovenské Pravno na ceste III/2192 v km 0,263-0,328	FORMÁT	5x4
STAVEBNÝ OBJEKT	SO-01 OPORNÝ MÚR	MIERKA	1:100
MIESTO STAVBY	SLOVENSKÉ PRAVNO	DÁTUM	01.12.2020
ČASŤ	STATIKA	STUPEŇ PD	DSP, DRS
NÁZOV VÝKRESU	PREHLADNÝ VÝKRES - PÔDORYS	ČÍSLO SÚPRAVY	ČÍSLO VÝKRESU
		V-2.1	