


STL PRIPOJOVACÍ PLYNOVOD

RÚRY PE-HD SDR 11 PE(100)

D32, PN 0,1 MPa - CELKOVÁ DÍŽKA 2,50m

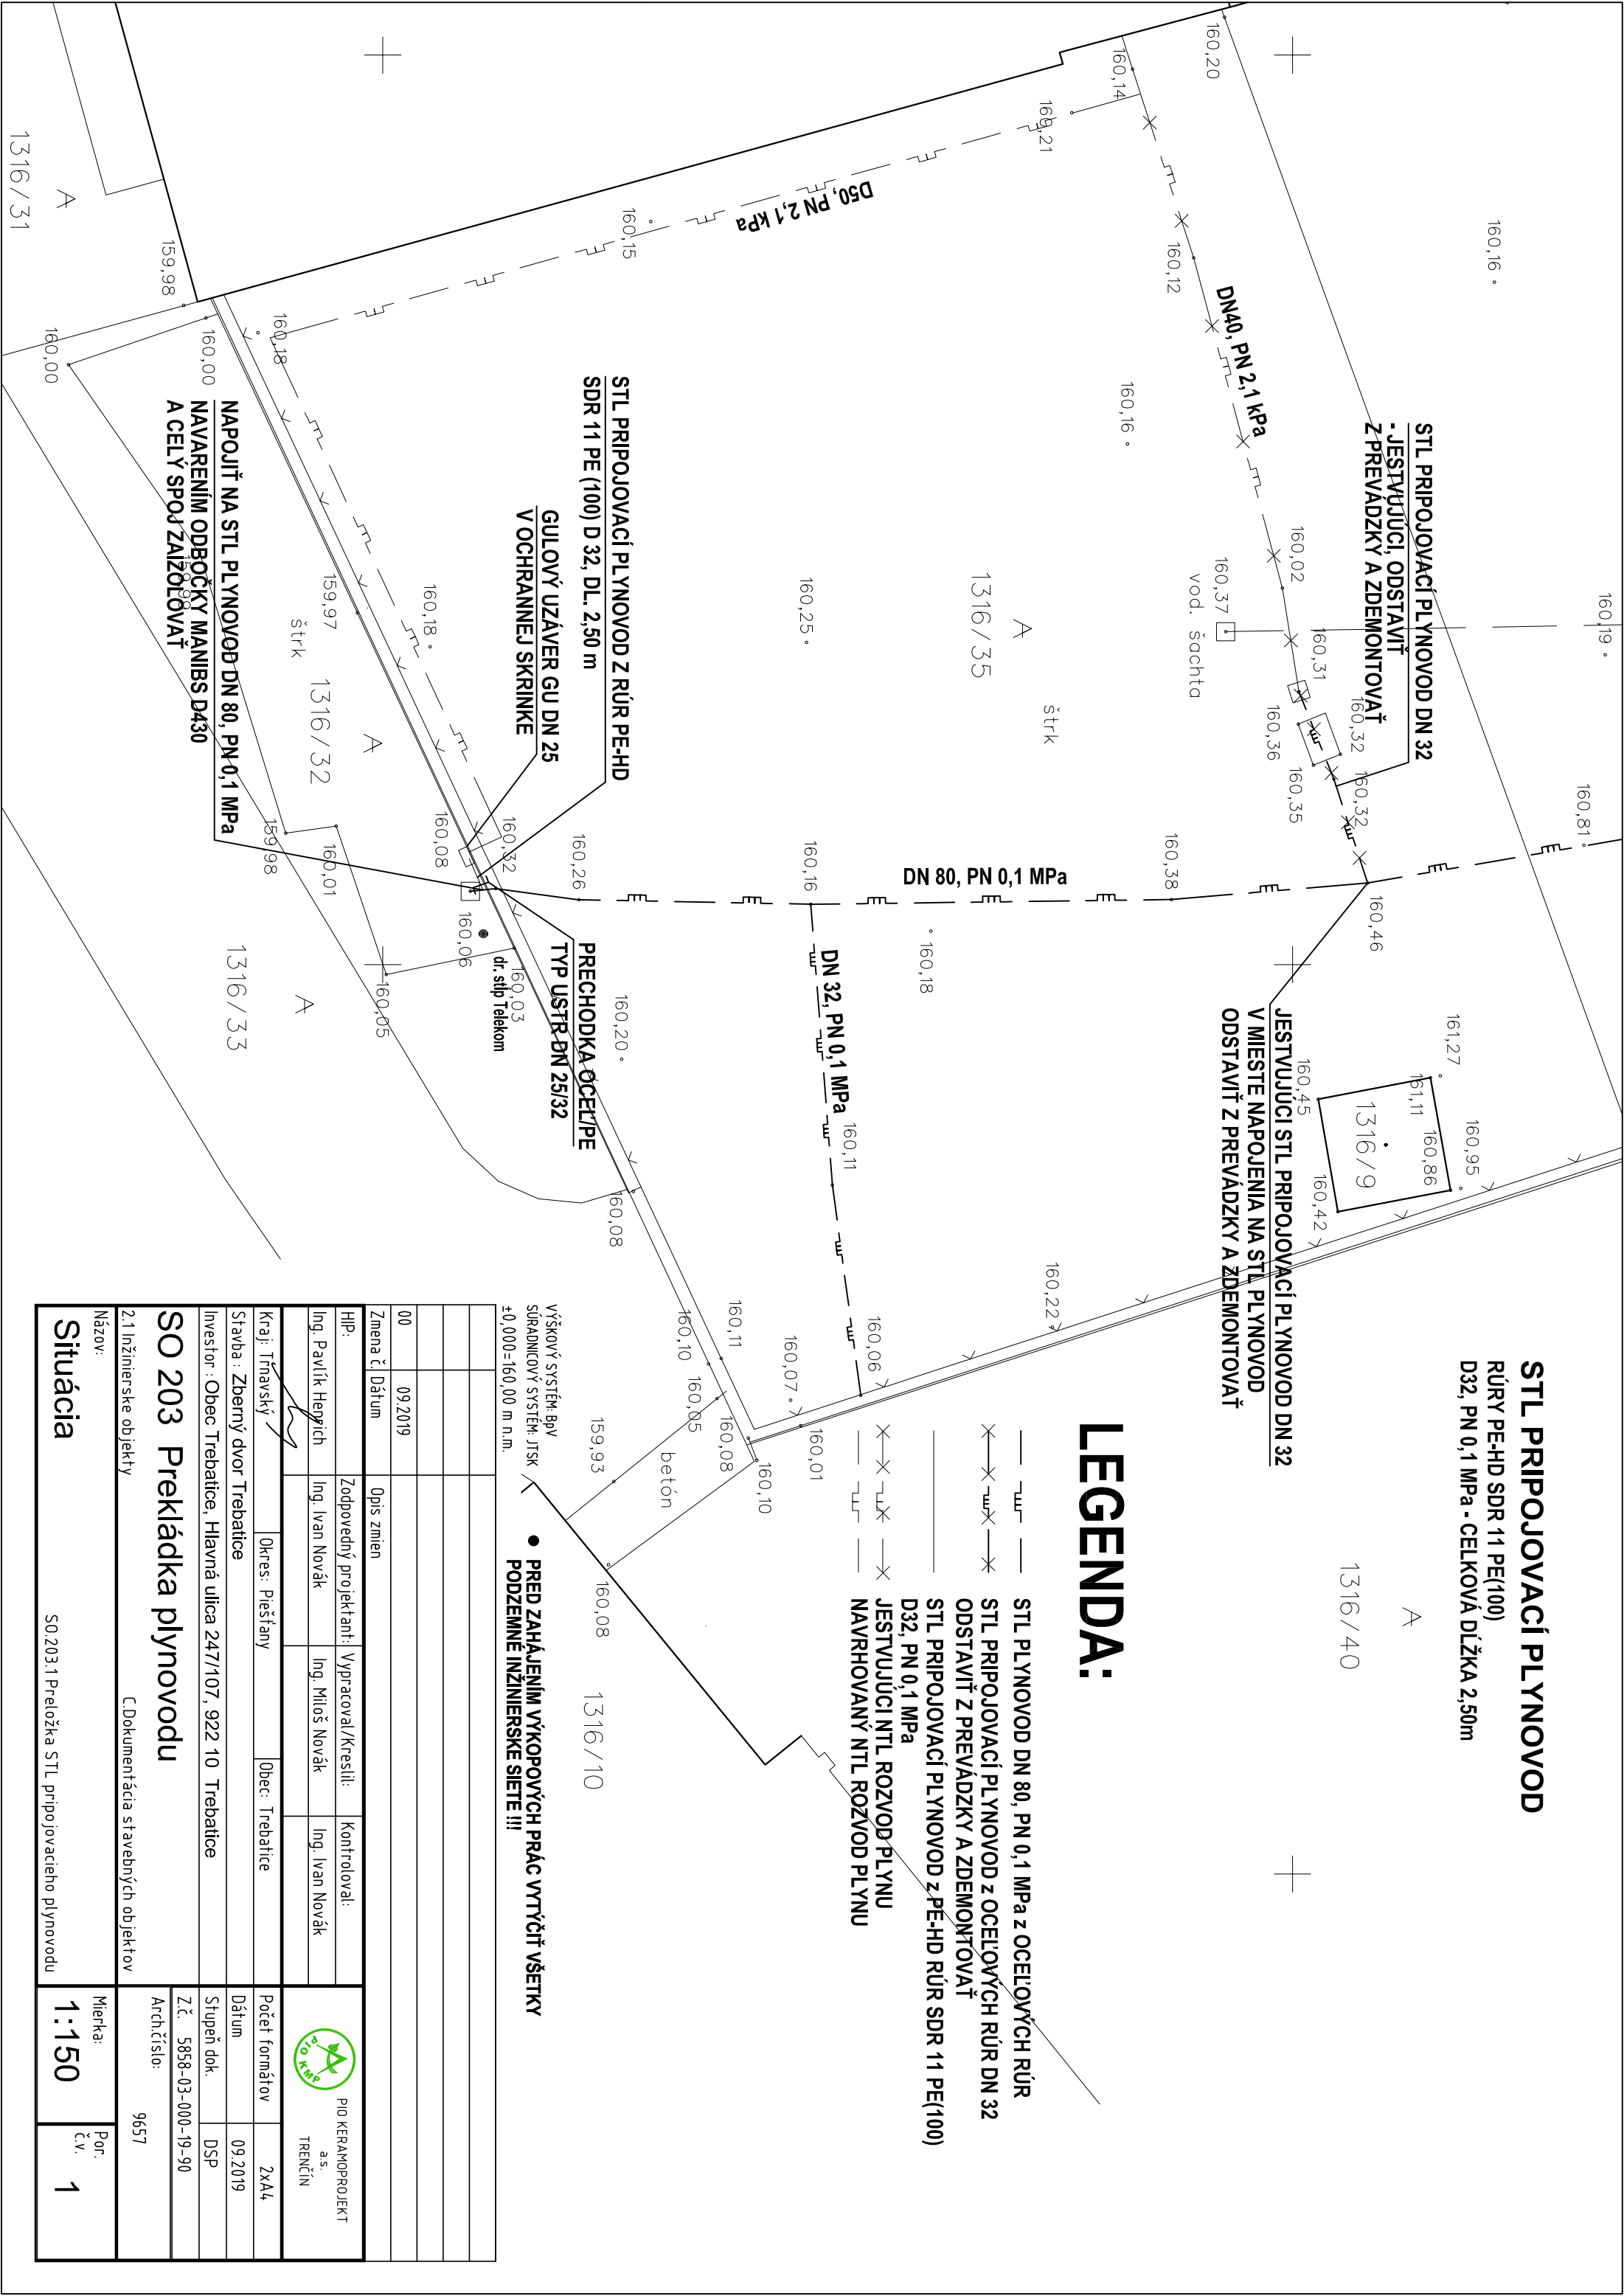

00	09.2019					
Zmena č.	Dátum	Opis zmien				
HLP:	Zodpovedný projektant:	Vypracoval/Kreslil:	Kontroloval:			
Inž. Pavúk Henrich	Inž. Ivan Novák	Inž. Miloš Novák	Inž. Ivan Novák			
Kraj: Trnavský	Oblasť: Piešťany	Obec: Trebatice		Počet formálov	2x A4	
Stavba: Zberný dvor Trebatice			Dátum	09.2019		
Investor: Obec Trebatice, Hlavná ulica 247/107, 922 10 Trebatice			Štúpeň dok.	DSP		
SO 203 Prekládka plynovodu				Z.č.	5858-03-000-19-90	
2.1 Inžinierske objekty				Arch. číslo:	9657	
Názov:				Mierka:	Por. č.v.	
Situácia				1:150	1	
SO.203.1 Pretožka STL pripojovacieho plynovodu						