



KATASTER DRUH POVRCHU VZDIALENOSŤ ŠACHIET

 

LEGEND

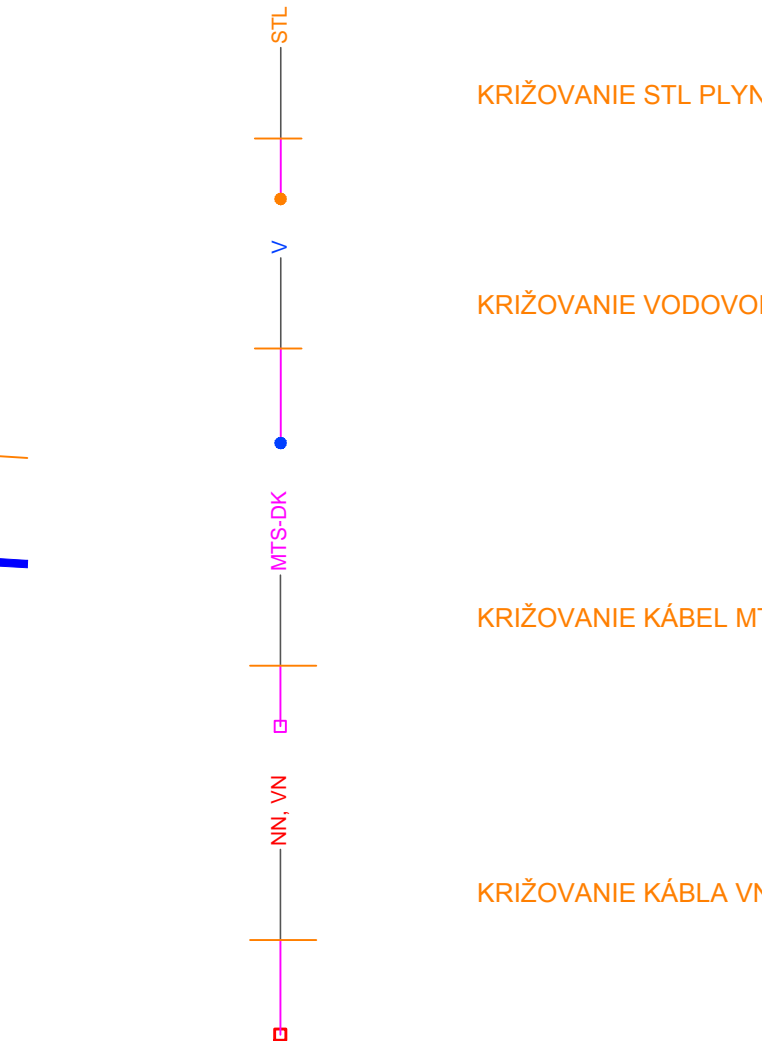

SÚRADNICOVÝ SYSTÉM: JTSK				VÝKOVÝ SYSTÉM: B.p.v.			
Zmena	Index	Dátum	Meno-Podpis			Dátum	Meno
				Text zmeny			
	Naušník		ING. BOČKORÁS	Ing.	Kontroloval		
	Výrobný		ING. BOČKORÁS				
	Kreslí		HP 500				
	Investor		Obec Čeejcevoje				
	Projektant		Kataster Čeejcevoje				
	Stavba		KANALIZÁCIA OBCE ČEEJCEVOJE				
	50-PS		SO 01-ULIČNÉ STOKY GRAVITAČNÉ				
	Objas		POZDĽÝNY PROFIL Č.1				

Miskica: 1:1 000:100
 m

C. výška: 03.1