




KATASTER  
DRUH POVRCHU  
VZDIALENOST ŠACHIET

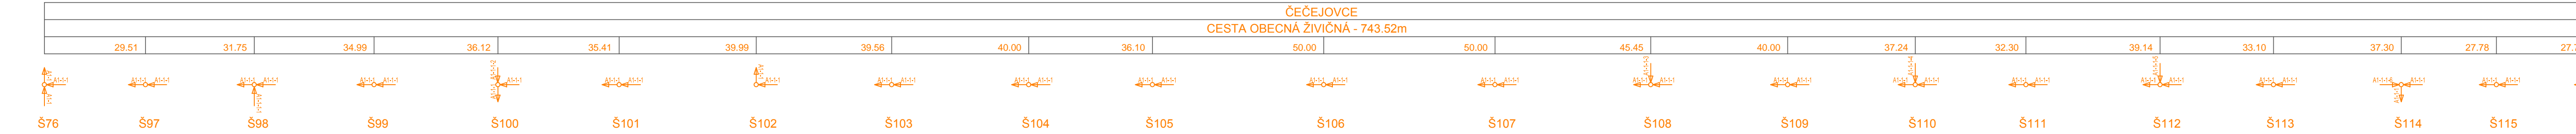

STOKA A1-1

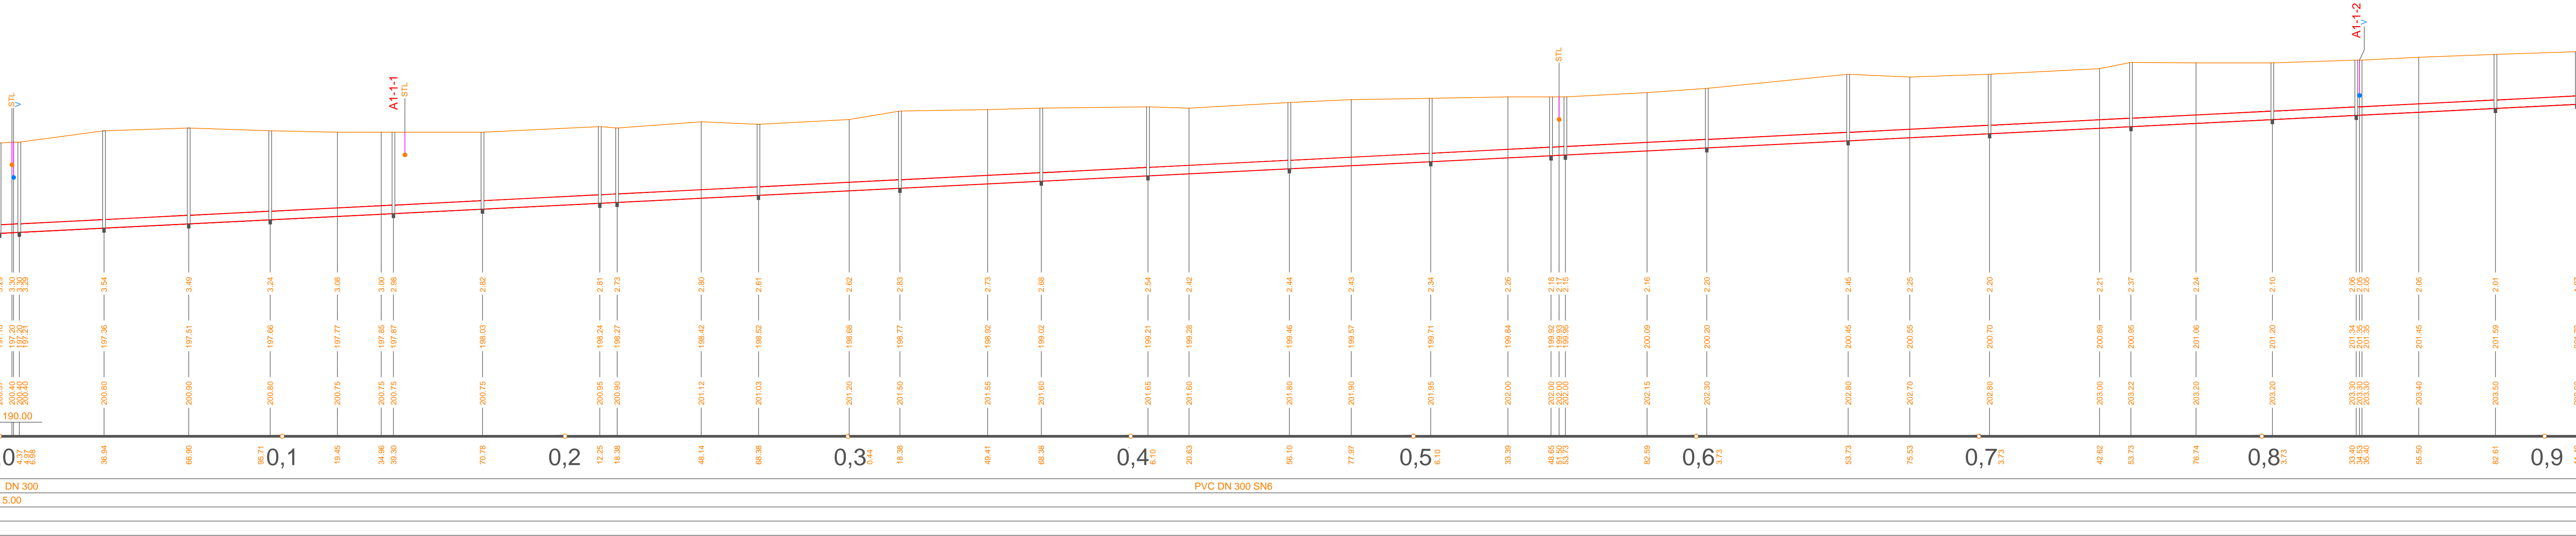

STOKA A1-1-1

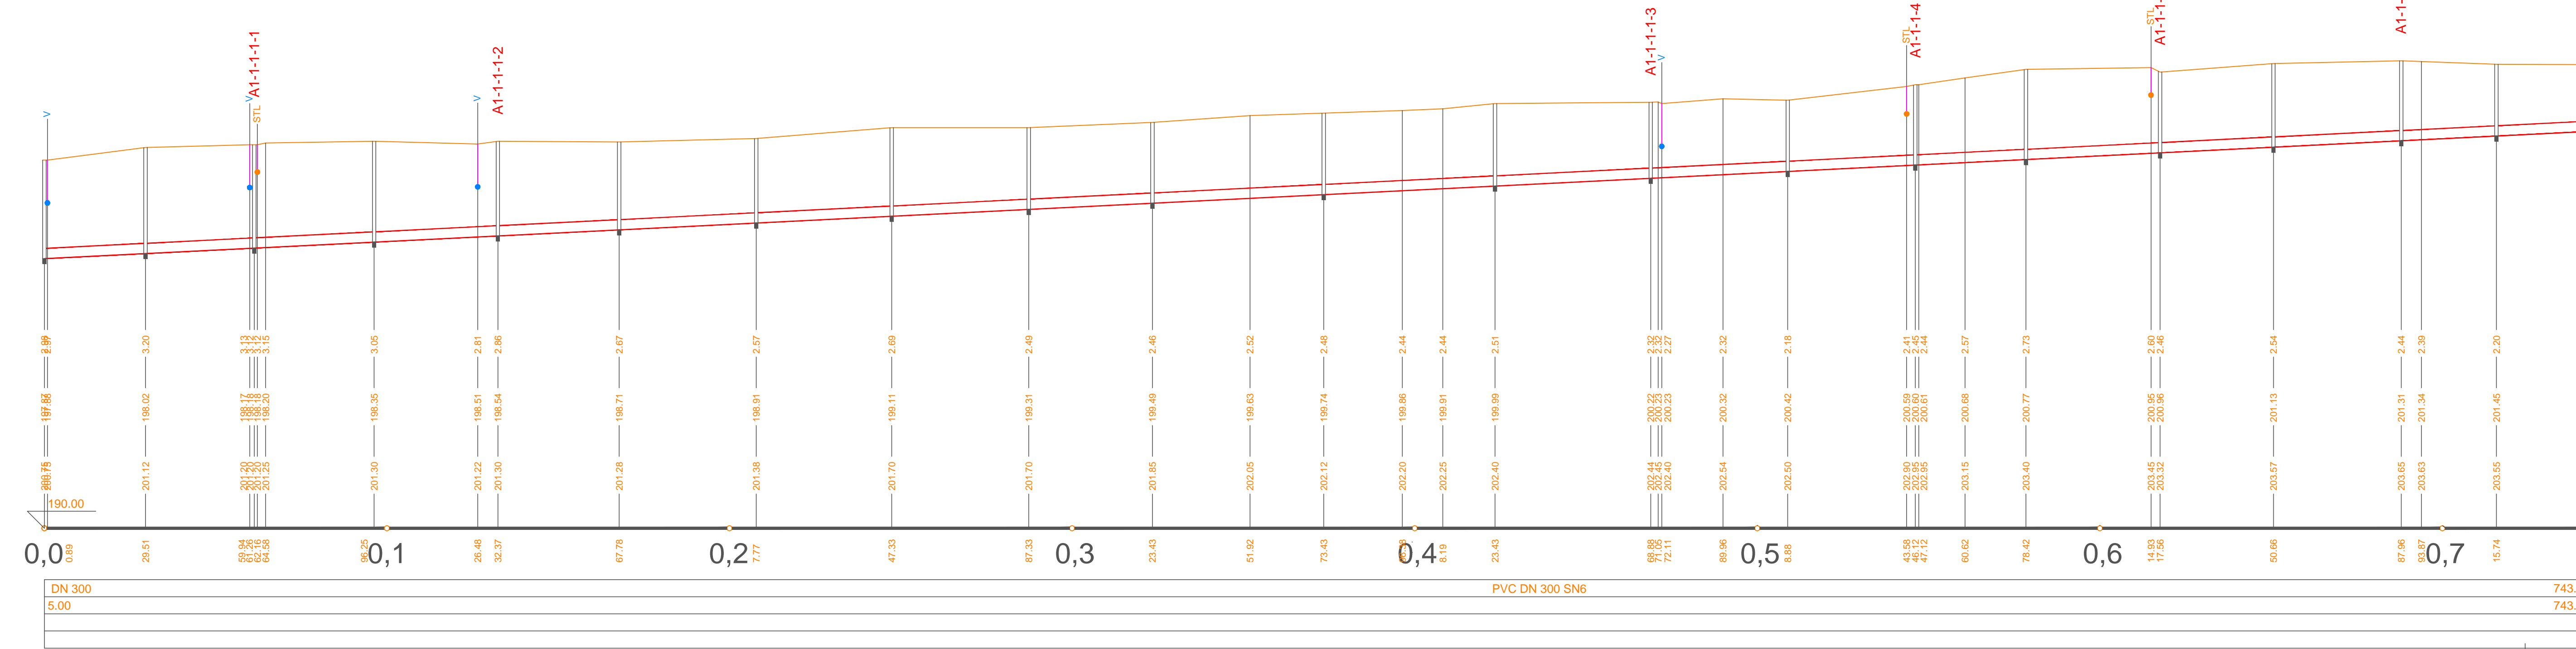

LEGENDA

- STL
- KRÍŽOVANIE STL PLYNOVOD
- V
- KRÍŽOVANIE VODOVODU
- MTS, DK
- KRÍŽOVANIE KÁBEL MTS, DK
- VN
- KRÍŽOVANIE KÁBLA VN

SÚRADNICOVÝ SYSTÉM: JTSK  
VÝŠKOVÝ SYSTÉM: B.p.v.

Značka	Index	Datum	Menlo-Pospis	Text zmeny	Index	Datum	Menlo-Pospis
Výpracoval	ING. BOCKORÁS						
Kresil	HP 600						
Revízia	Obec Čečejovce						
Menlo-Pospis	Kataster Čečejovce						
Stavba	KANALIZÁCIA OBCE ČEČEJOVCE						

SO-PIB SO 01-ULIČNÉ STOKY GRAVITAČNÉ

POZDĹŽNY PROFIL Č.3

PROAQUA  
Ing. Andrej Bockorás  
Družička 10, 940 01 Košice

03.3