


PODROBNÁ SITUÁCIA M 1:250

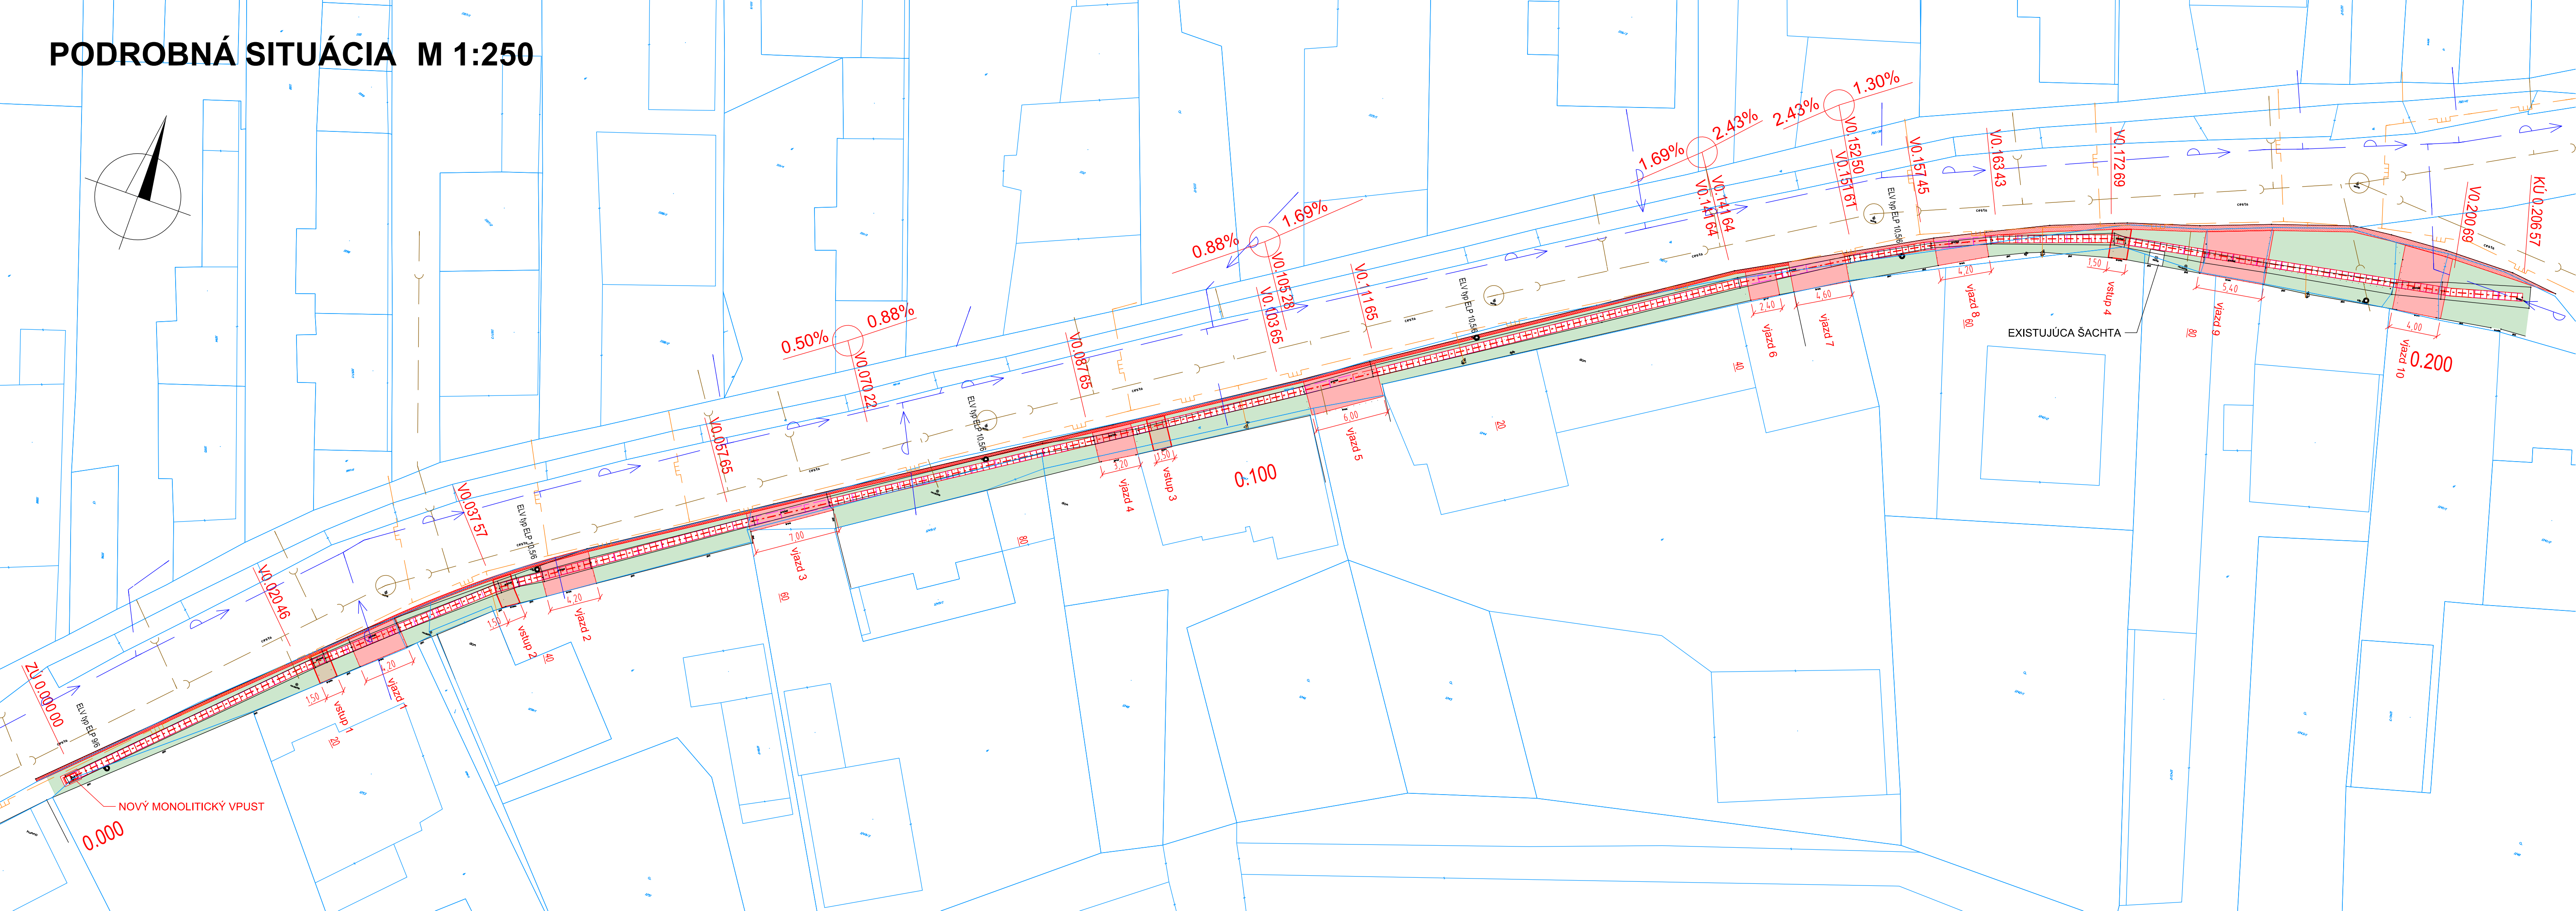

LEGENDA:

VJAZD NA POZEMOK PO VYBUDOVANÍ PRIEKOPOVÉHO ŽLABU
CESTNÝ BETÓN
PLOCHA = 124m²

VSTUP NA POZEMOK PRE PEŠÍCH PO VYBUDOVANÍ PRIEKOPOVÉHO ŽLABU
BETÓNOVÁ DLAŽBA
PLOCHA = 15m²

OBNOVA VEGETAČNÉHO PÁSU PO VYBUDOVANÍ PRIEKOPOVÉHO ŽLABU
ÚPRAVA SKLONU TERÉNU
PLOCHA = 310m²

REKONŠTRUKCIA NESPEVNENEJ KRAJNICE V DOTKNUTOM ÚSEKU
PLOCHA = 62,0m²

PARKOVÝ OBRUBNÍK NA VSTUPE PRE PEŠÍCH
DĽ. = 32m

PRIEKOPOVÝ ŽLAB LEIER 30/40-200L
SO 01 - Priekopový žľab
DĽ. = 207

NOVÝ MONOLITICKÝ VPUSŤ (DVOJITÁ VTOKOVÁ MREŽA)
SO 02 - Monolitický vpust

ZMENA VÝŠKOVÉHO SKLONU PRIEKOPOVÉHO ŽLABU

EXISTUJÚCI STĹP ELEKTRICKÉHO VEDENIA - TYPOVÉ OZNAČENIE

VEREJNÁ KANALIZÁCIA

VEREJNÝ PLYNOVOD

STL PLYNOVOD

ZÁKAZKA: VYPRACOVANIE PROJEKTOVÝCH DOKUMENTÁCIÍ CIEST A MOSTOV V RÁMCI ŽILINSKÉHO SAMOSPRÁVNEHO KRAJA časť 10 – Vypracovanie projektovej dokumentácie na opravu odvodnenia cesty III/2358 v intraviláne mesta Liptovský Hrádok, m. č. Dovalovo v ckm 2,686 – 2,900		daqe DAQE Slovakia s.r.o. Príbrnava 8953/62, 010 01 Žilina +421 908 047 197 pitonak@daqe.sk +421 904 274 732 vons@daqe.sk	
OBJEKT:		ČÍSLO ZÁKAZKY: 20-177V	
PRILOHA:		DÁTUM: 10/2020	
INVESTOR: Správa ciest Žilinského samosprávneho kraja, M. Rázusa 104, 010 01 Žilina		STUPEŇ: DSP/DRS	
KRAJ: ŽILINSKÝ		MIERKA: 1:250	
OKRES: LIPTOVSKÝ MIKULÁŠ		FORMÁT: 5x4	
K.Ú.: DOVALOVO		ČÍSLO PRÍLOHY: SÚPRAVA:	
AUTOR NÁVRHU: ING. MARTIN BARTOVIC, PhD.		ZODPOVEDNÝ PROJEKTANT: ING. PETER VONŠ	
NAVRHOL - VYPRACOVAL: ING. MARTIN BARTOVIC, PhD.		KONTROLOVAL: ING. LUKÁŠ ROLKO	
		03	