


SMEROVÉ POMERY



STOKA "C" PVC-U DN300-375,2m
MIERKA 1:500/100

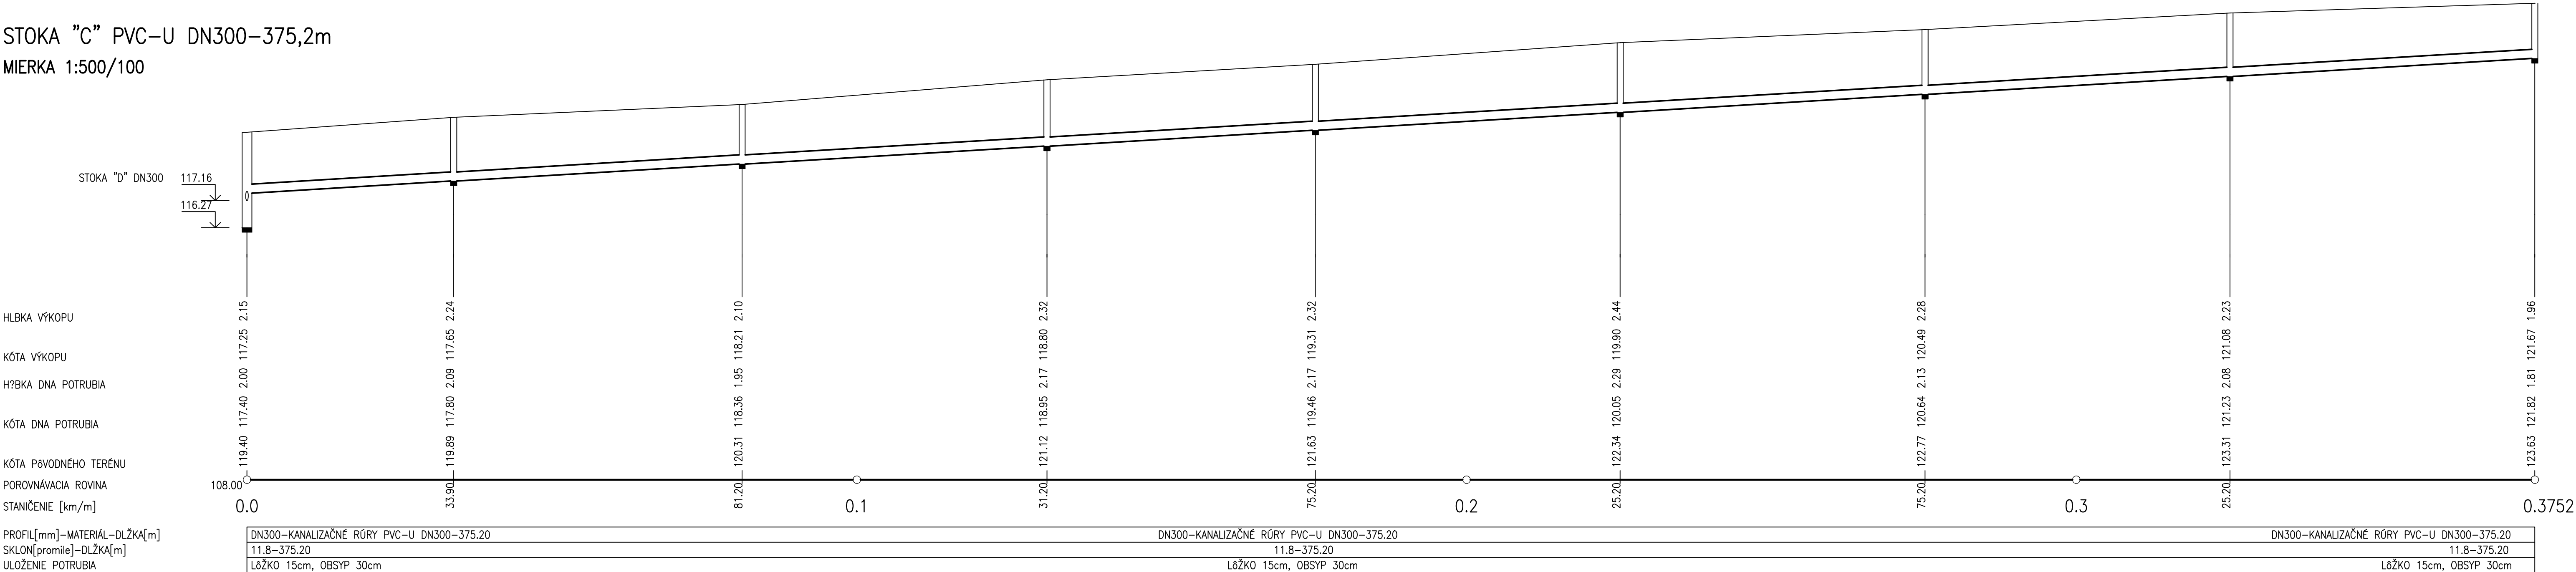

HLBKA VÝKOPU

KÓTA VÝKOPU

H?BKA DNA POTRUBIA

KÓTA DNA POTRUBIA

KÓTA Pôvodného Terénu

POROVNÁVACIA ROVINA

STANIČENIE [km/m]

PROFIL[mm]-MATERIÁL-DLŽKA[m]

SKLON[promile]-DLŽKA[m]

ULOŽENIE POTRUBIA

DN300-KANALIZAČNÉ RÚRY PVC-U DN300-375.20	DN300-KANALIZAČNÉ RÚRY PVC-U DN300-375.20
11.8-375.20	11.8-375.20
Lôžko 15cm, OBSYP 30cm	Lôžko 15cm, OBSYP 30cm

TABULKA VÝSVETLENÍ:
1 spevnená plocha
2 trávnatý povrch

ZODP. PROJEKTANT Ing.Jaroslava Vašková	PROJEKTOVAL Ing.Eva Dankovicsová	STAVBA ROZŠÍRENIE KANALIZÁCIE OBCE PASTOVCE		 JVS vodaprojekt s.r.o. Vodohospodárske stavby e-mail: vaškovej@porecka.sk
INVESTOR obec PASTOVCE	LOKALITA PASTOVCE	DÁTUM 06/2008	ZÁK.ČÍSLO 37/08	
NÁZOV Pozdĺžne profily gravitačných stôk STOKA "C"		STUPEŇ PROJEKTU pre stavebné povolenie		
MIERKA 1 : 500/100		ČÍSLO PRÍLOHY D-10		