

Výkres vytvořil program pp_vod,
POVRCH ÚZEMIA
VZDIAL.OBJEKTŮV A SMEROVÝCH LOMŮV
OZNAČENIE VRCHOLOVÝCH BODŮV

(c)AutoPEN Liberec, tel:482737610, autopen@volny.cz

1	asfalt.c.	1	pole	zelená plocha	pl.asfaltová	1	plocha	asfaltová	zelená plocha	spev.pl.	zelená pl.	sp.pl.	zelená plocha	2	1	2	zelená plocha	2	zelená plocha	2	zelená plocha	3	2	zelená plocha	asfalt.c.	zelená plocha	krajnica	zelená plocha	cesta asfaltová	cesta asfaltová	cesta asfaltová	zelená plocha	8.30
CS1	17.60		12.90	9.50	252.40		252.40		252.40				252.40				252.40		252.40		26.90		213.30	9.40	213.30			213.30		213.30	213.30	28.10	
		VB1		VB2																		VB3		VB4	VB5					VB6		VB7	S23


→ "Vb"

B

→ A

"Vb"

VÝTLAČNÉ POTRUBIE "Vb"
HDPE 90x5,4–DL.578,4m
MIERKA 1:500/100

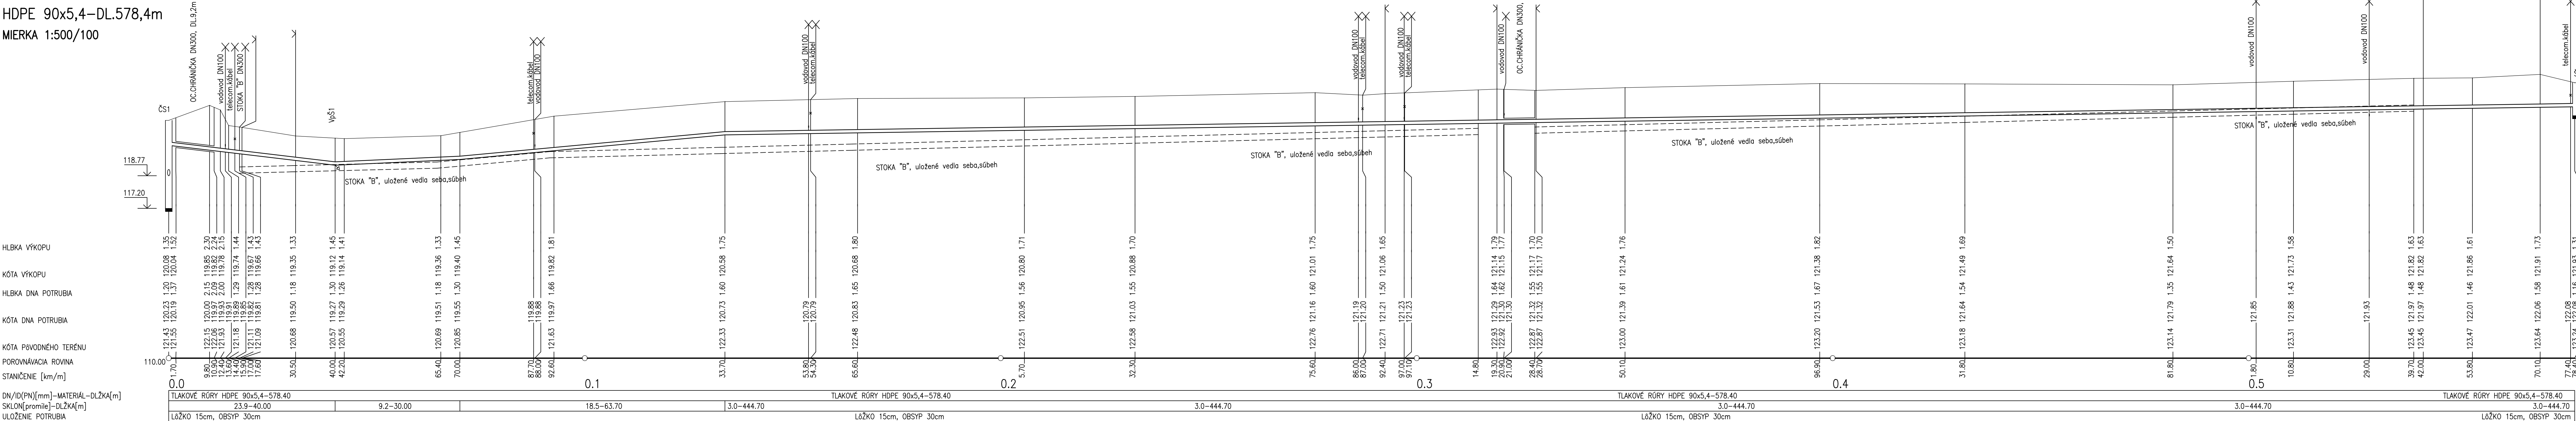

TABULKA VÝSVETLENÍK:

- 1 zelená plocha
- 2 spevnená plocha
- 3 cesta asfaltová

ZODP. PROJEKTANT Ing. Jaroslava Vašková	PROJEKTOVAL Ing. Eva Dankovicová	STAVBA ROZŠÍRENIE KANALIZÁCIE OBCE PASTOVCE	JVS Vodohospodárske služby e-mail: vodohosp@jvs.sk
INVESTOR obec PASTOVCE	DATUM 06/2008	ZAK.ČÍSLO 37/08	
LOKALITA PASTOVCE		STUPEŇ PROJEKTU pre stavebné povolenie	
NÁZOV Pozdĺžne profily výtláčného potrubia Výtláčné potrubie "Vb"	MIERKA 1 : 500/100	ČÍSLO PRÍLOHY D-17	