


SITUÁCIA - ÚSEK 1
M 1:250

0,00
SMER STRÁŽA

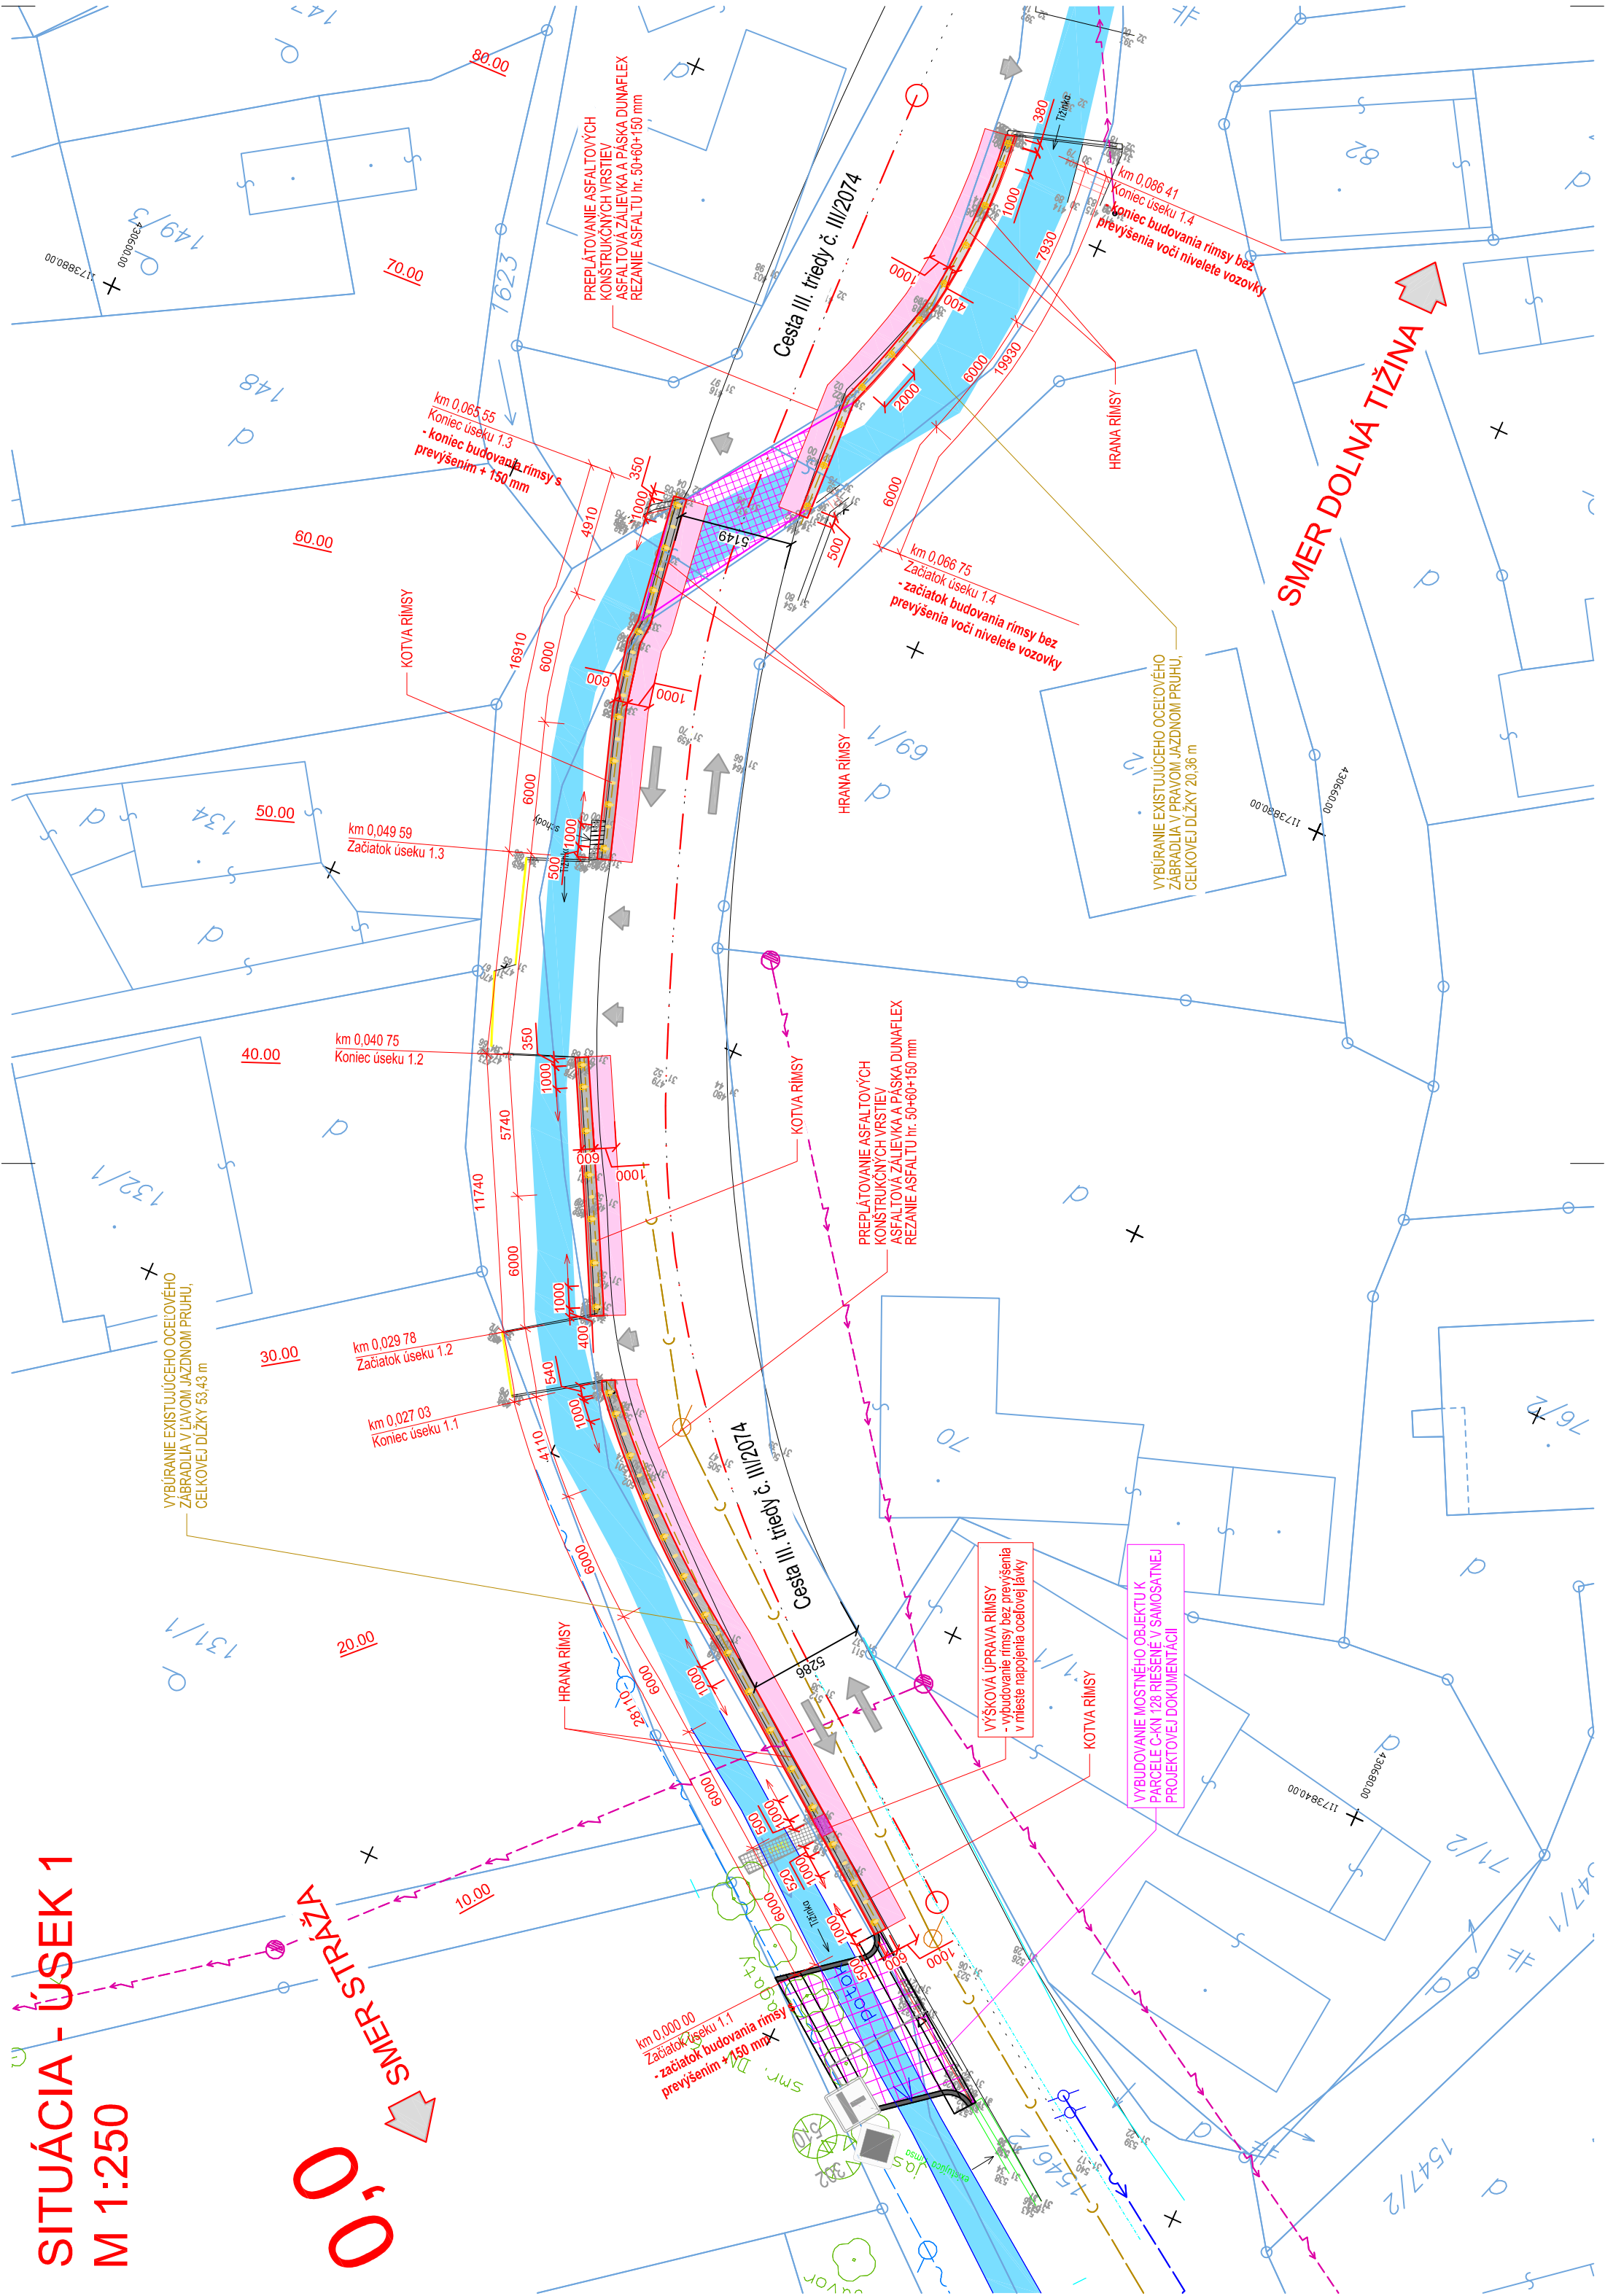

LEGENDA:

- PREPLÁTOVANIE KONŠTRUKČNÝCH VRSTVÍ VOVOKY
- DOBEŤONÁVKA OPORNÉHO MÚRU
- ŽELEZOBETÓNOVÁ RIMSÁ
- BUDOVANIE RIMSÝ BEZ PREVÝŠENIA PRE PLYNULÉ VÝŠKOVÉ NÁPOJENIE LÁVKY
- VLASTNÍCKE HRANICE POZEMKOV (PARCELY REGISTRA C) - KATASTRÁLNÁ MAPA
- SMEROVANIE DOPRAVY
- ÚČELOVÝ VJAZD K RD


LEGENDA EXIST. INŽINIERSKÝCH SIETÍ

- VODOVOD
- KANALIZÁCIA
- SILNOPRÚD NN
- PLYNOVOD
- TELEKOM

BETÓNY PODĽA STN EN 206+A1:

- ŽELEZOBETÓNOVÁ RIMSÁ C 35/45 XC4, XD3, XF4 (SK), Cl-0,1, Dmax 16, S4
- DOBEŤONÁVKA MÚRU C 35/45 XC4, XD3, XF4 (SK), Cl-0,1, Dmax 16, S4

BETONÁRSKA VÝSTUŽ BS00B

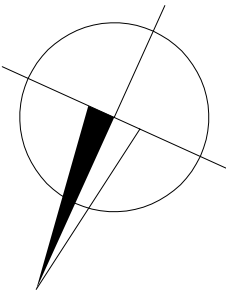

POZNÁMKA:
PRED ZAČATÍM STAVEBNÝCH PRÁČ JE NUTNÉ VYTÝČIŤ VŠETKY PODZEMNÉ INŽINIERSKÉ SIETE ICH SPRÁVCAMI!
SURADNICOVÝ SYSTÉM: JTSK
VÝŠKOVÝ SYSTÉM: B.p.v

ZAKÁZKA:		OSADENIE ZÁCHYTŇNÝCH BEZPEČNOSTNÝCH ZARIADENÍ V K. Ú. DOLNÁ TIŽINA	
PRÍLOHA:	PODROBNÁ SITUÁCIA - ÚSEK 1	ČÍSLO ZÁKAZKY:	20-80
INVESTOR:	ŽILINSKÝ SAMOSPRÁVNÝ KRAJ, KOMENSKÉHO 2622/48, 010 01 ŽILINA	DÁTUM:	09/2020
KRAJ:	ŽILINSKÝ	STUPEŇ:	DSP
OKRES:	ŽILINA	MIERKA:	1:250
MANAŽÉR PROJEKTU:	doc. Ing. MARTIN PITONÁK, PH.D.	FORMÁT:	3x44
NAVRHOL - VYPRACOVAL:	Ing. LUKÁŠ ROLKO	ČÍSLO PRÍLOHY:	SÚPRAVA:
Ing. MILAN POLONEC	Ing. JÚLIUS HLAVÁČ	03.1	