SITUÁCIA - ÚSEK 1
M 1:250

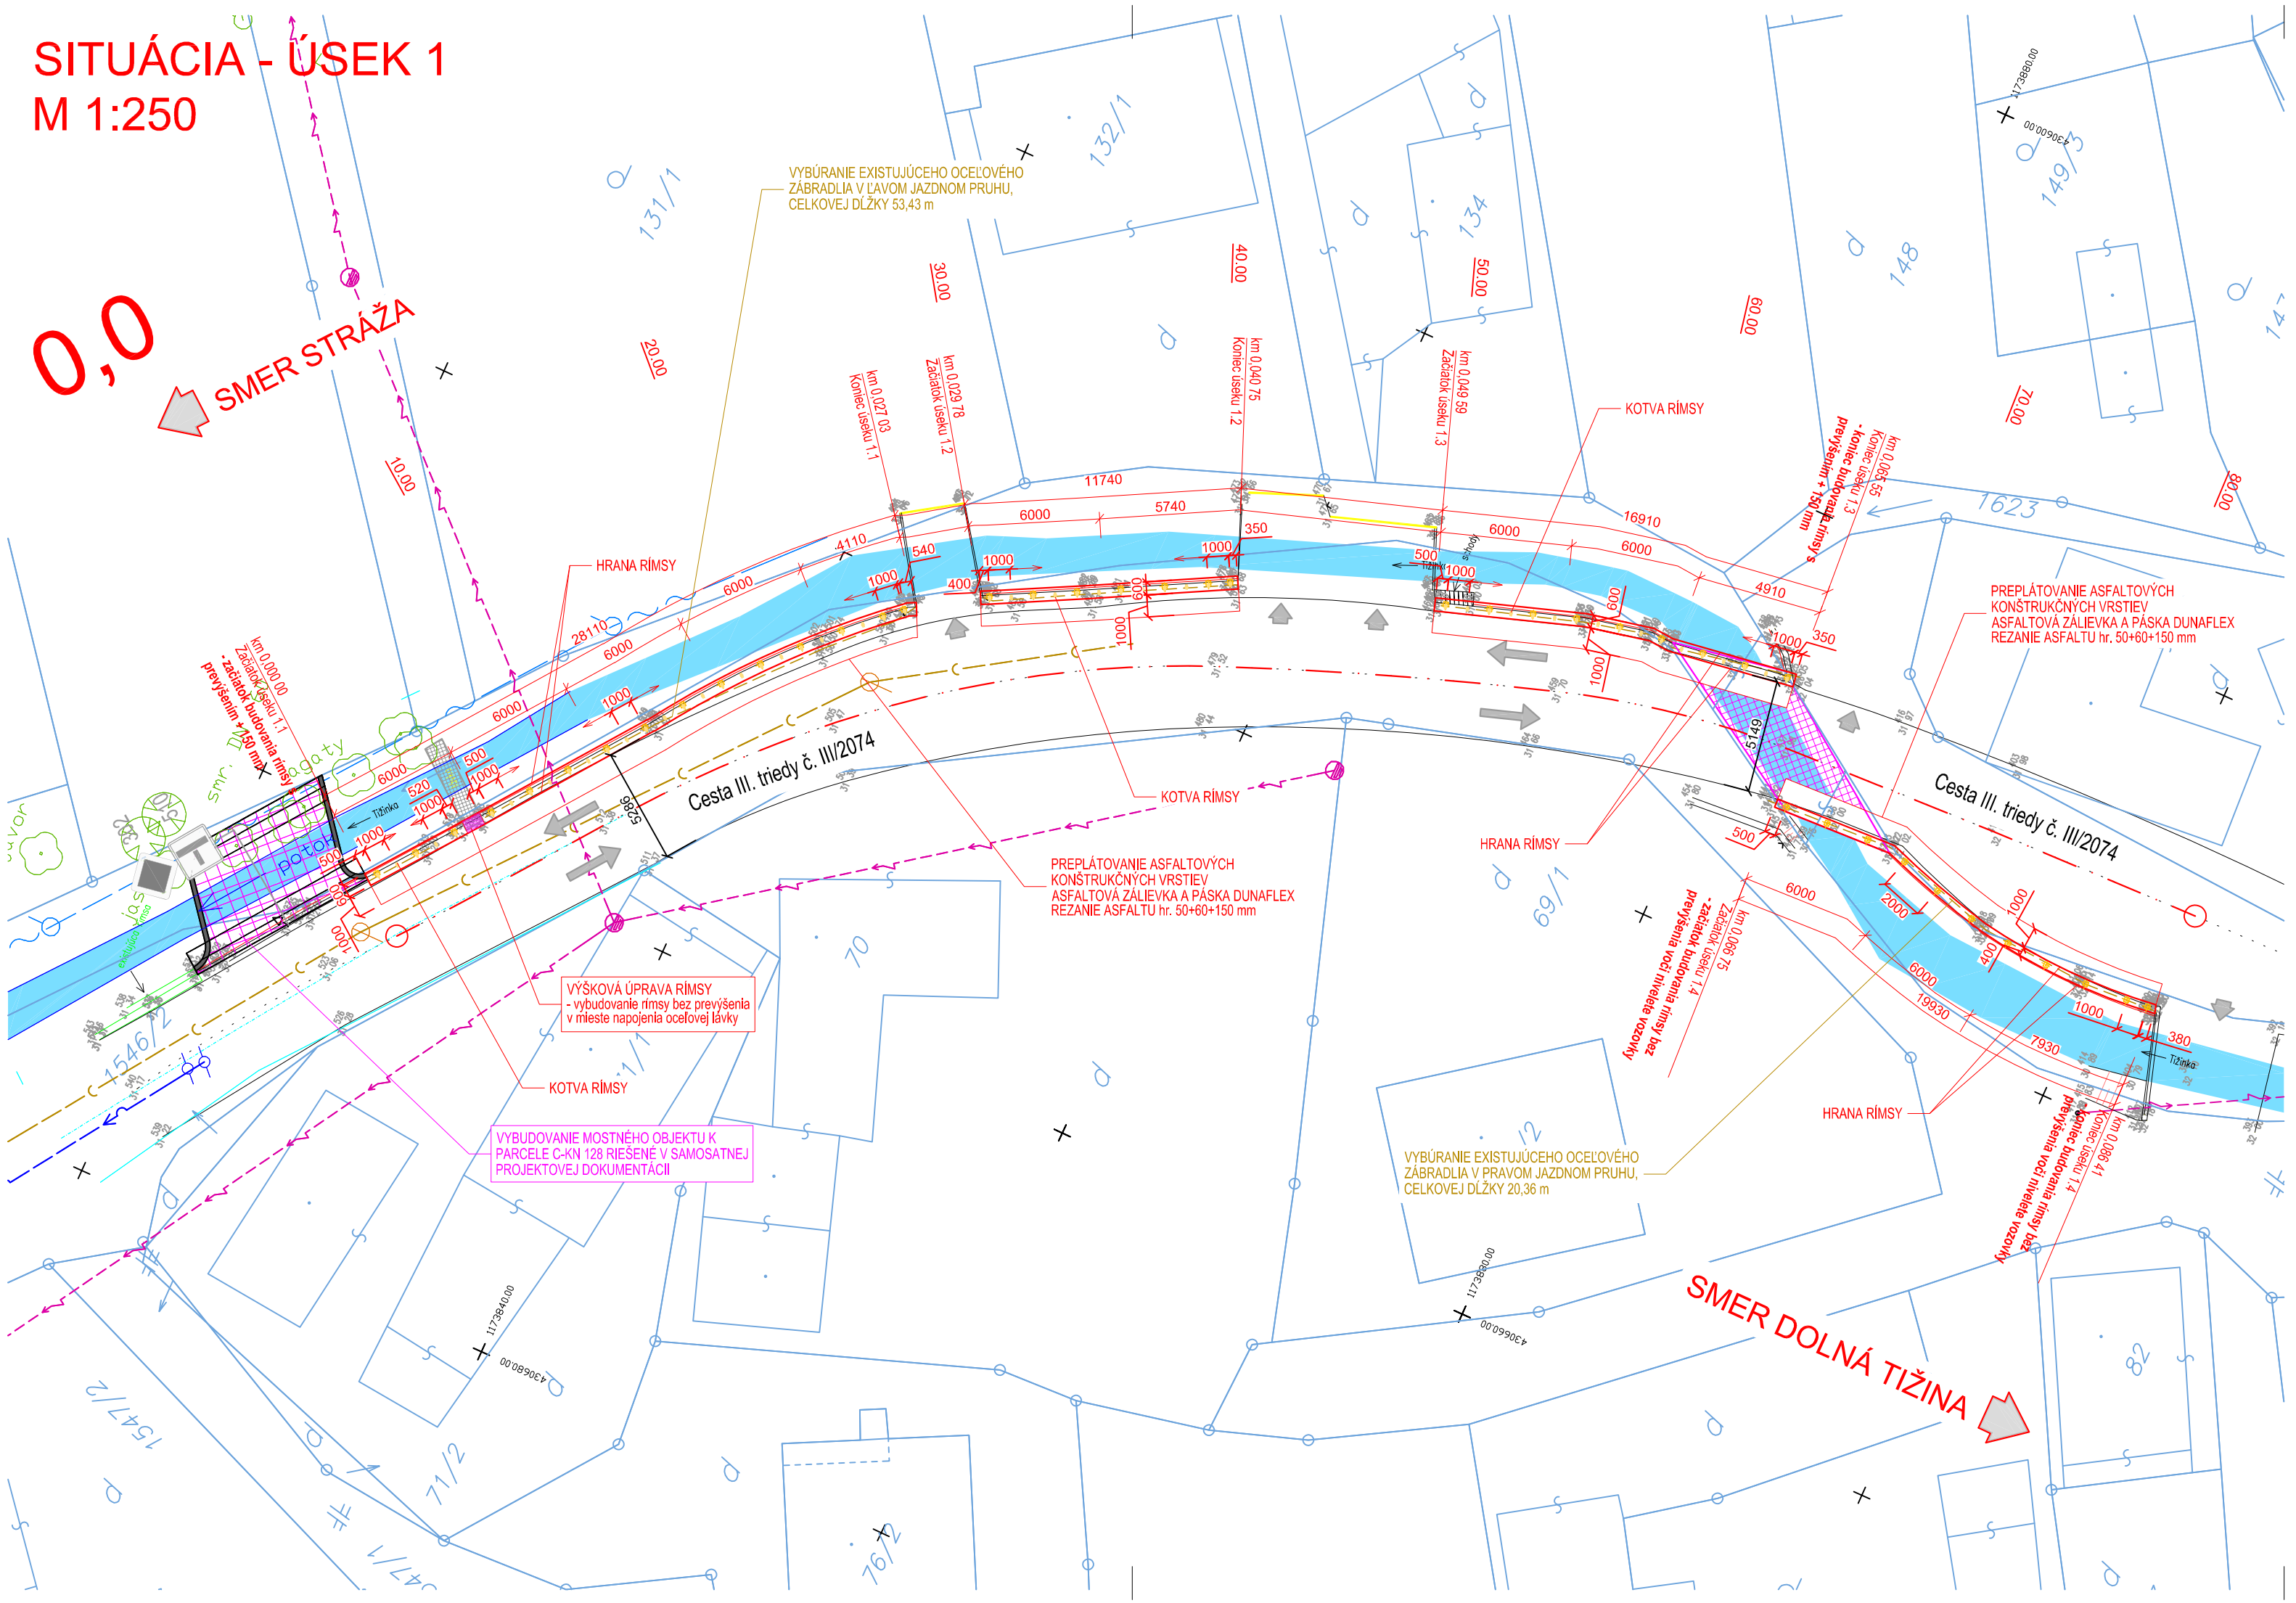

LEGENDA EXIST. INŽINIERSKYCH SIETÍ

- VODOVOD
- KANALIZÁCIA
- SILNOPRÚD NN
- STL PLYNOVOD
- INÉ TELEKOM. VEDENIE (DSI, UPC)

POZNÁMKA:
PRED ZAČATÍM STAVEBNÝCH PRÁC JE NUTNÉ VYTÝČIŤ VŠETKY PODZEMNÉ INŽINIERSKE SIETE ICH SPRÁVCAMI!
SÚRADNICOVÝ SYSTÉM: JTSK
VÝŠKOVÝ SYSTÉM: B.p.v

ZÁKAZKA: **OSADENIE ZÁCHYTNÝCH BEZPEČNOSTNÝCH ZARIADENÍ V K. Ú. DOLNÁ TIŽINA**		**DAQE Slovakia s.r.o.** Pribinova 8953/62, 010 01 Žilina, +421 908 047 197, pitonak@daqe.sk	
PRÍLOHA: **ÚSEK 1 - EXISTUJÚCE INŽINIERSKE SIETE**		ČÍSLO ZÁKAZKY:	20-80
		DÁTUM:	09/2020
INVESTOR: ŽILINSKÝ SAMOSPRÁVNY KRAJ, KOMENSKÉHO 2622/48, 010 01 ŽILINA		STUPEŇ:	DSP
KRAJ: ŽILINSKÝ	OKRES: ŽILINA, K.Ú.: DOLNÁ TIŽINA	MIERKA:	1:250
MANAŽÉR PROJEKTU: doc. Ing. MARTIN PITOŇÁK, PhD.	ZODPOVEDNÝ PROJEKTANT: Ing. LUKÁŠ ROLKO	FORMÁT:	3xA4
NAVRHOL - VYPRACOVAL: Ing. MILAN POLONEC	KONTROLOVAL: Ing. JÚLIUS HLAVÁČ	ČÍSLO PRÍLOHY: 08.1	SÚPRAVA: