




Východoslovenská distribučná, a.s.
Operatívny asset manažment

1:1 000

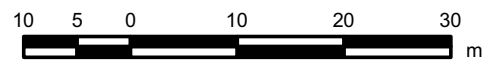


Legenda:

ZVN a VVN Vedenia
 VVN kábel
 VVN vzduch
 ZVN kábel
 ZVN vzduch
Zaujmová oblasť

VN Vedenia
 VN kábel
 VN vzduch
NN Vedenia
 NN kábel
 NN vzduch

NN Pripojky (orientačné zakreslenie)
 NN káblová pripojka
 NN vzdušná pripojka
Trafostanice
 Trafostanica

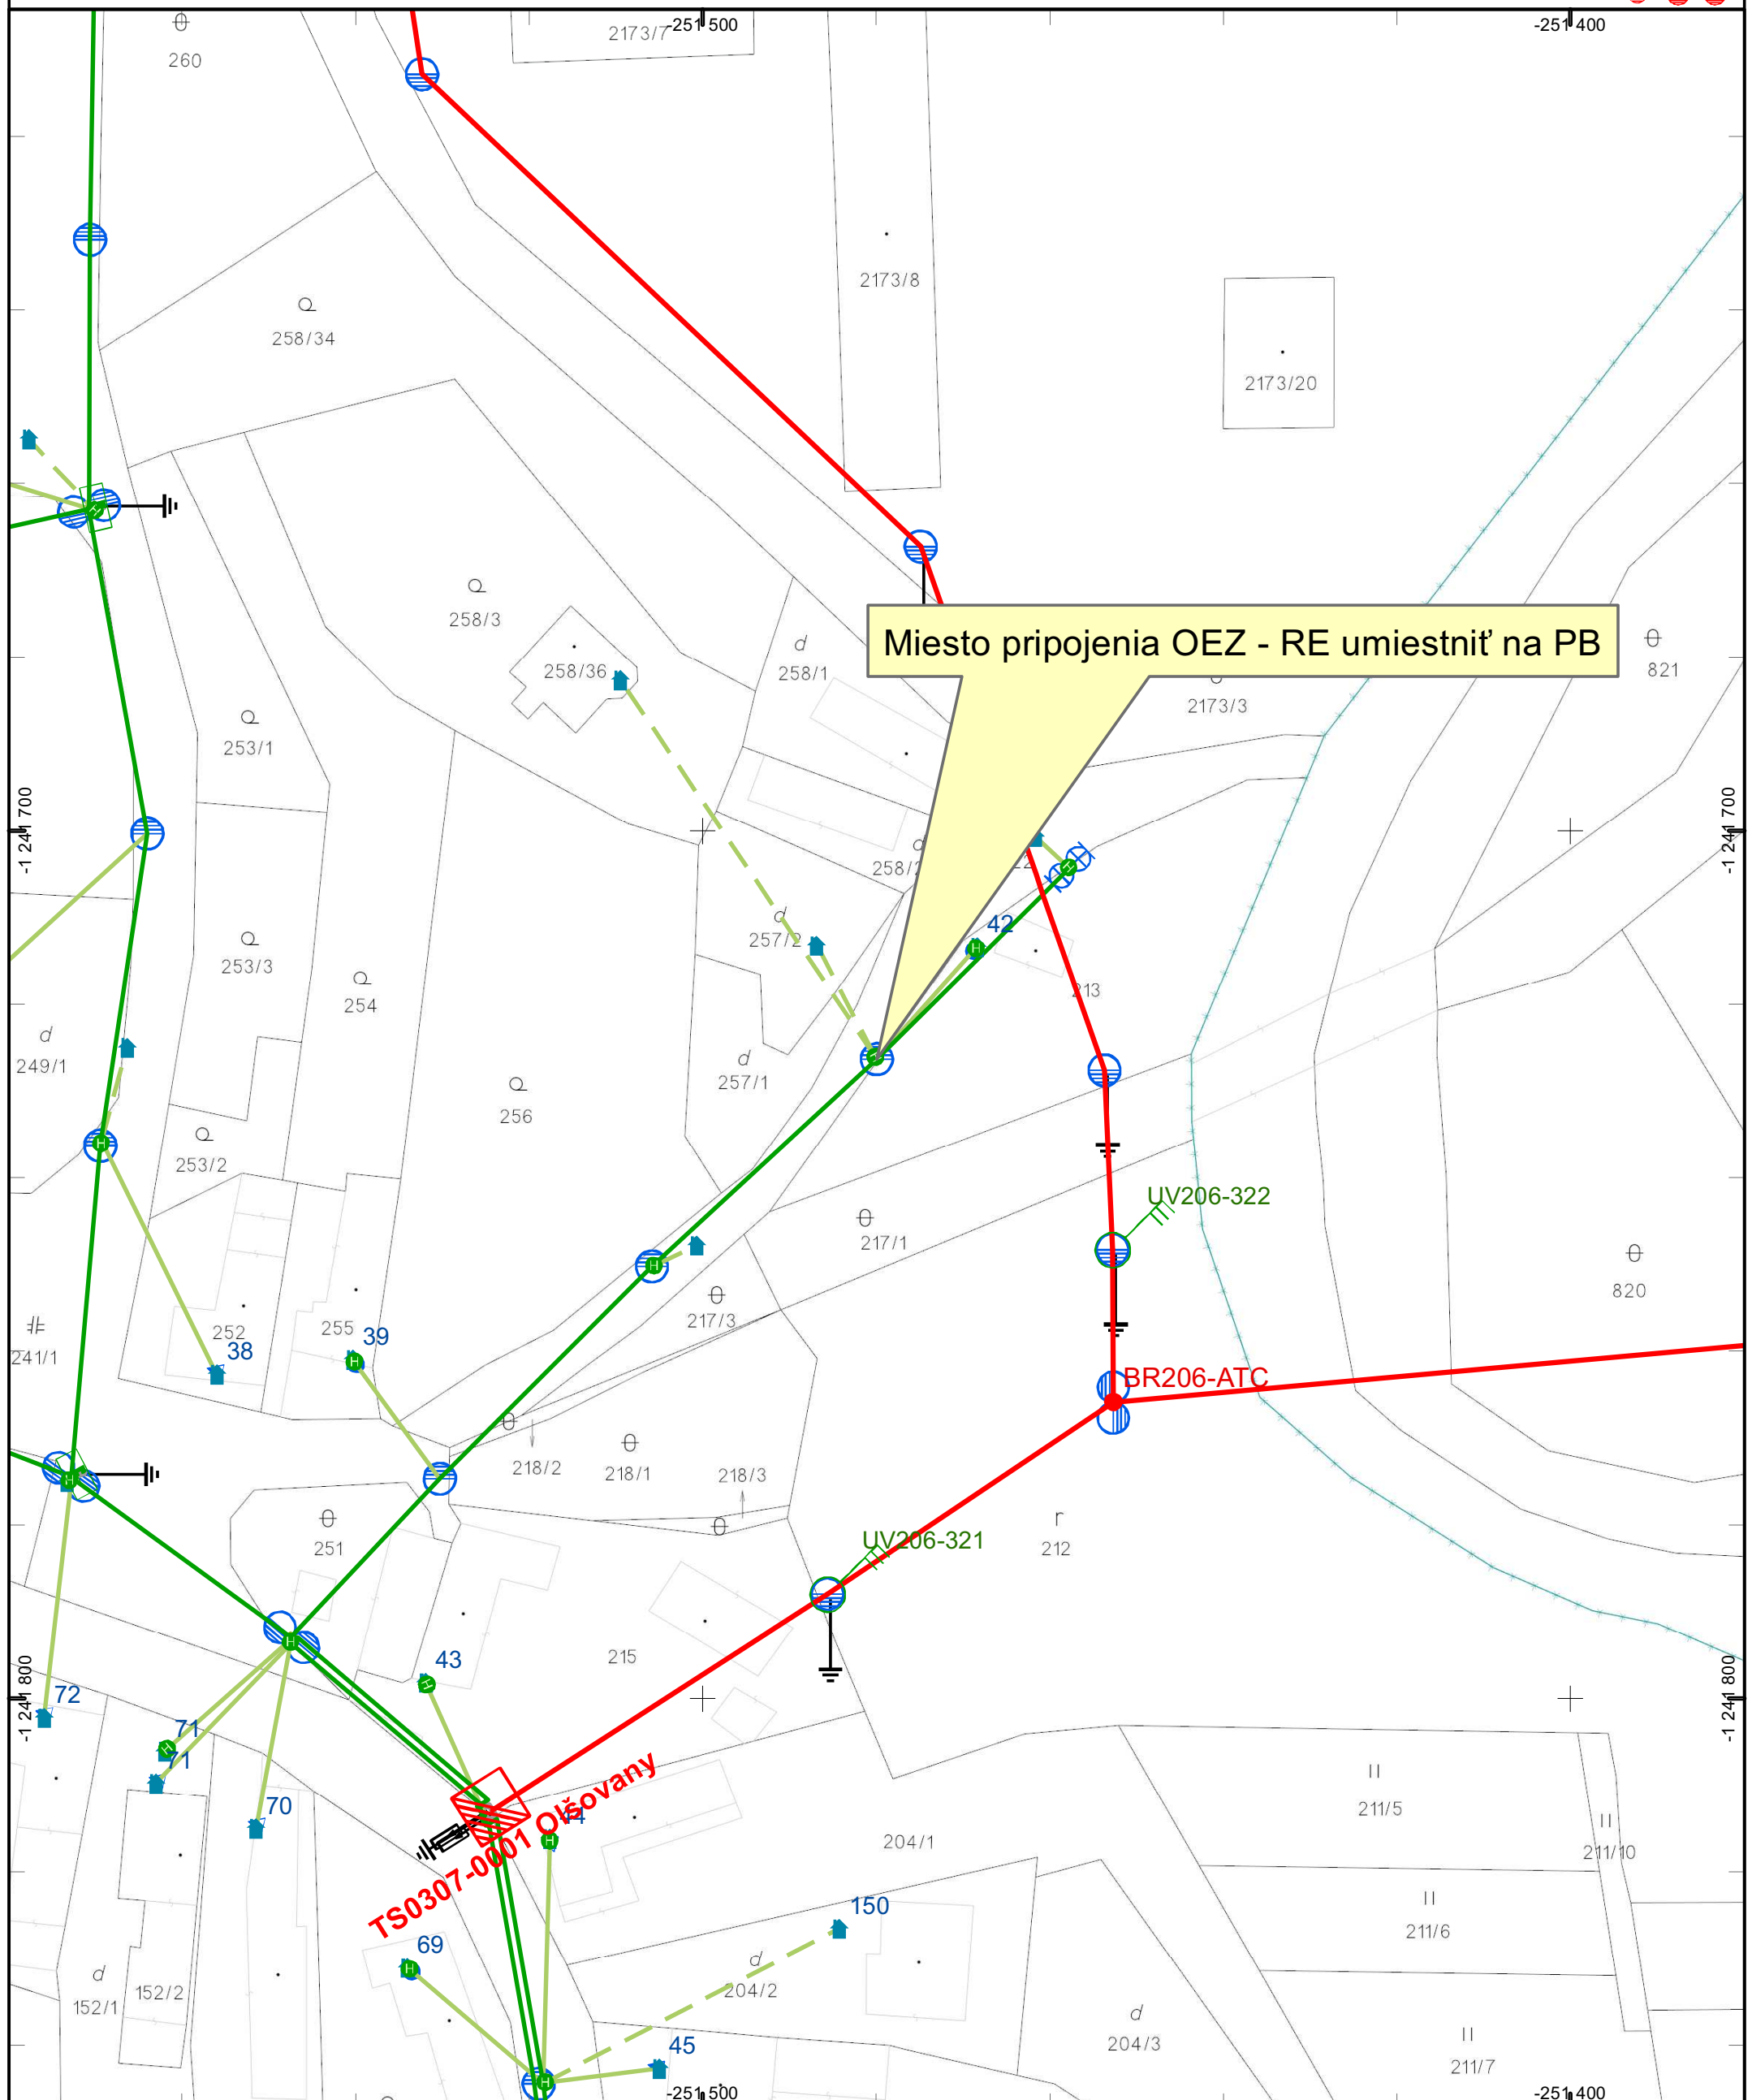

Dátum: 29.6.2020

Vektorová katastrálna mapa:
© Úrad geodézie, kartografie a katastra Slovenskej republiky

Ortofotomapa © Geodis Slovakia, s.r.o.
Ortofotomapa © Eurosense, s.r.o.
© Prispievatelia OpenStreetMap