

KATASTRÁLNE ÚZEMIE
POVRCH ÚZEMIA

POZDĽŽNY PROFIL VODOVODU "R-1"


HĽBKA VÝKOPU

KÓTA DNA POTRUBIA

KÓTA TERÉNU


STANIČENIE [Km],[m]

SKLON [promile] - DĽŽKA [m]
DN [mm] - MATERIÁL - DĽŽKA [m]

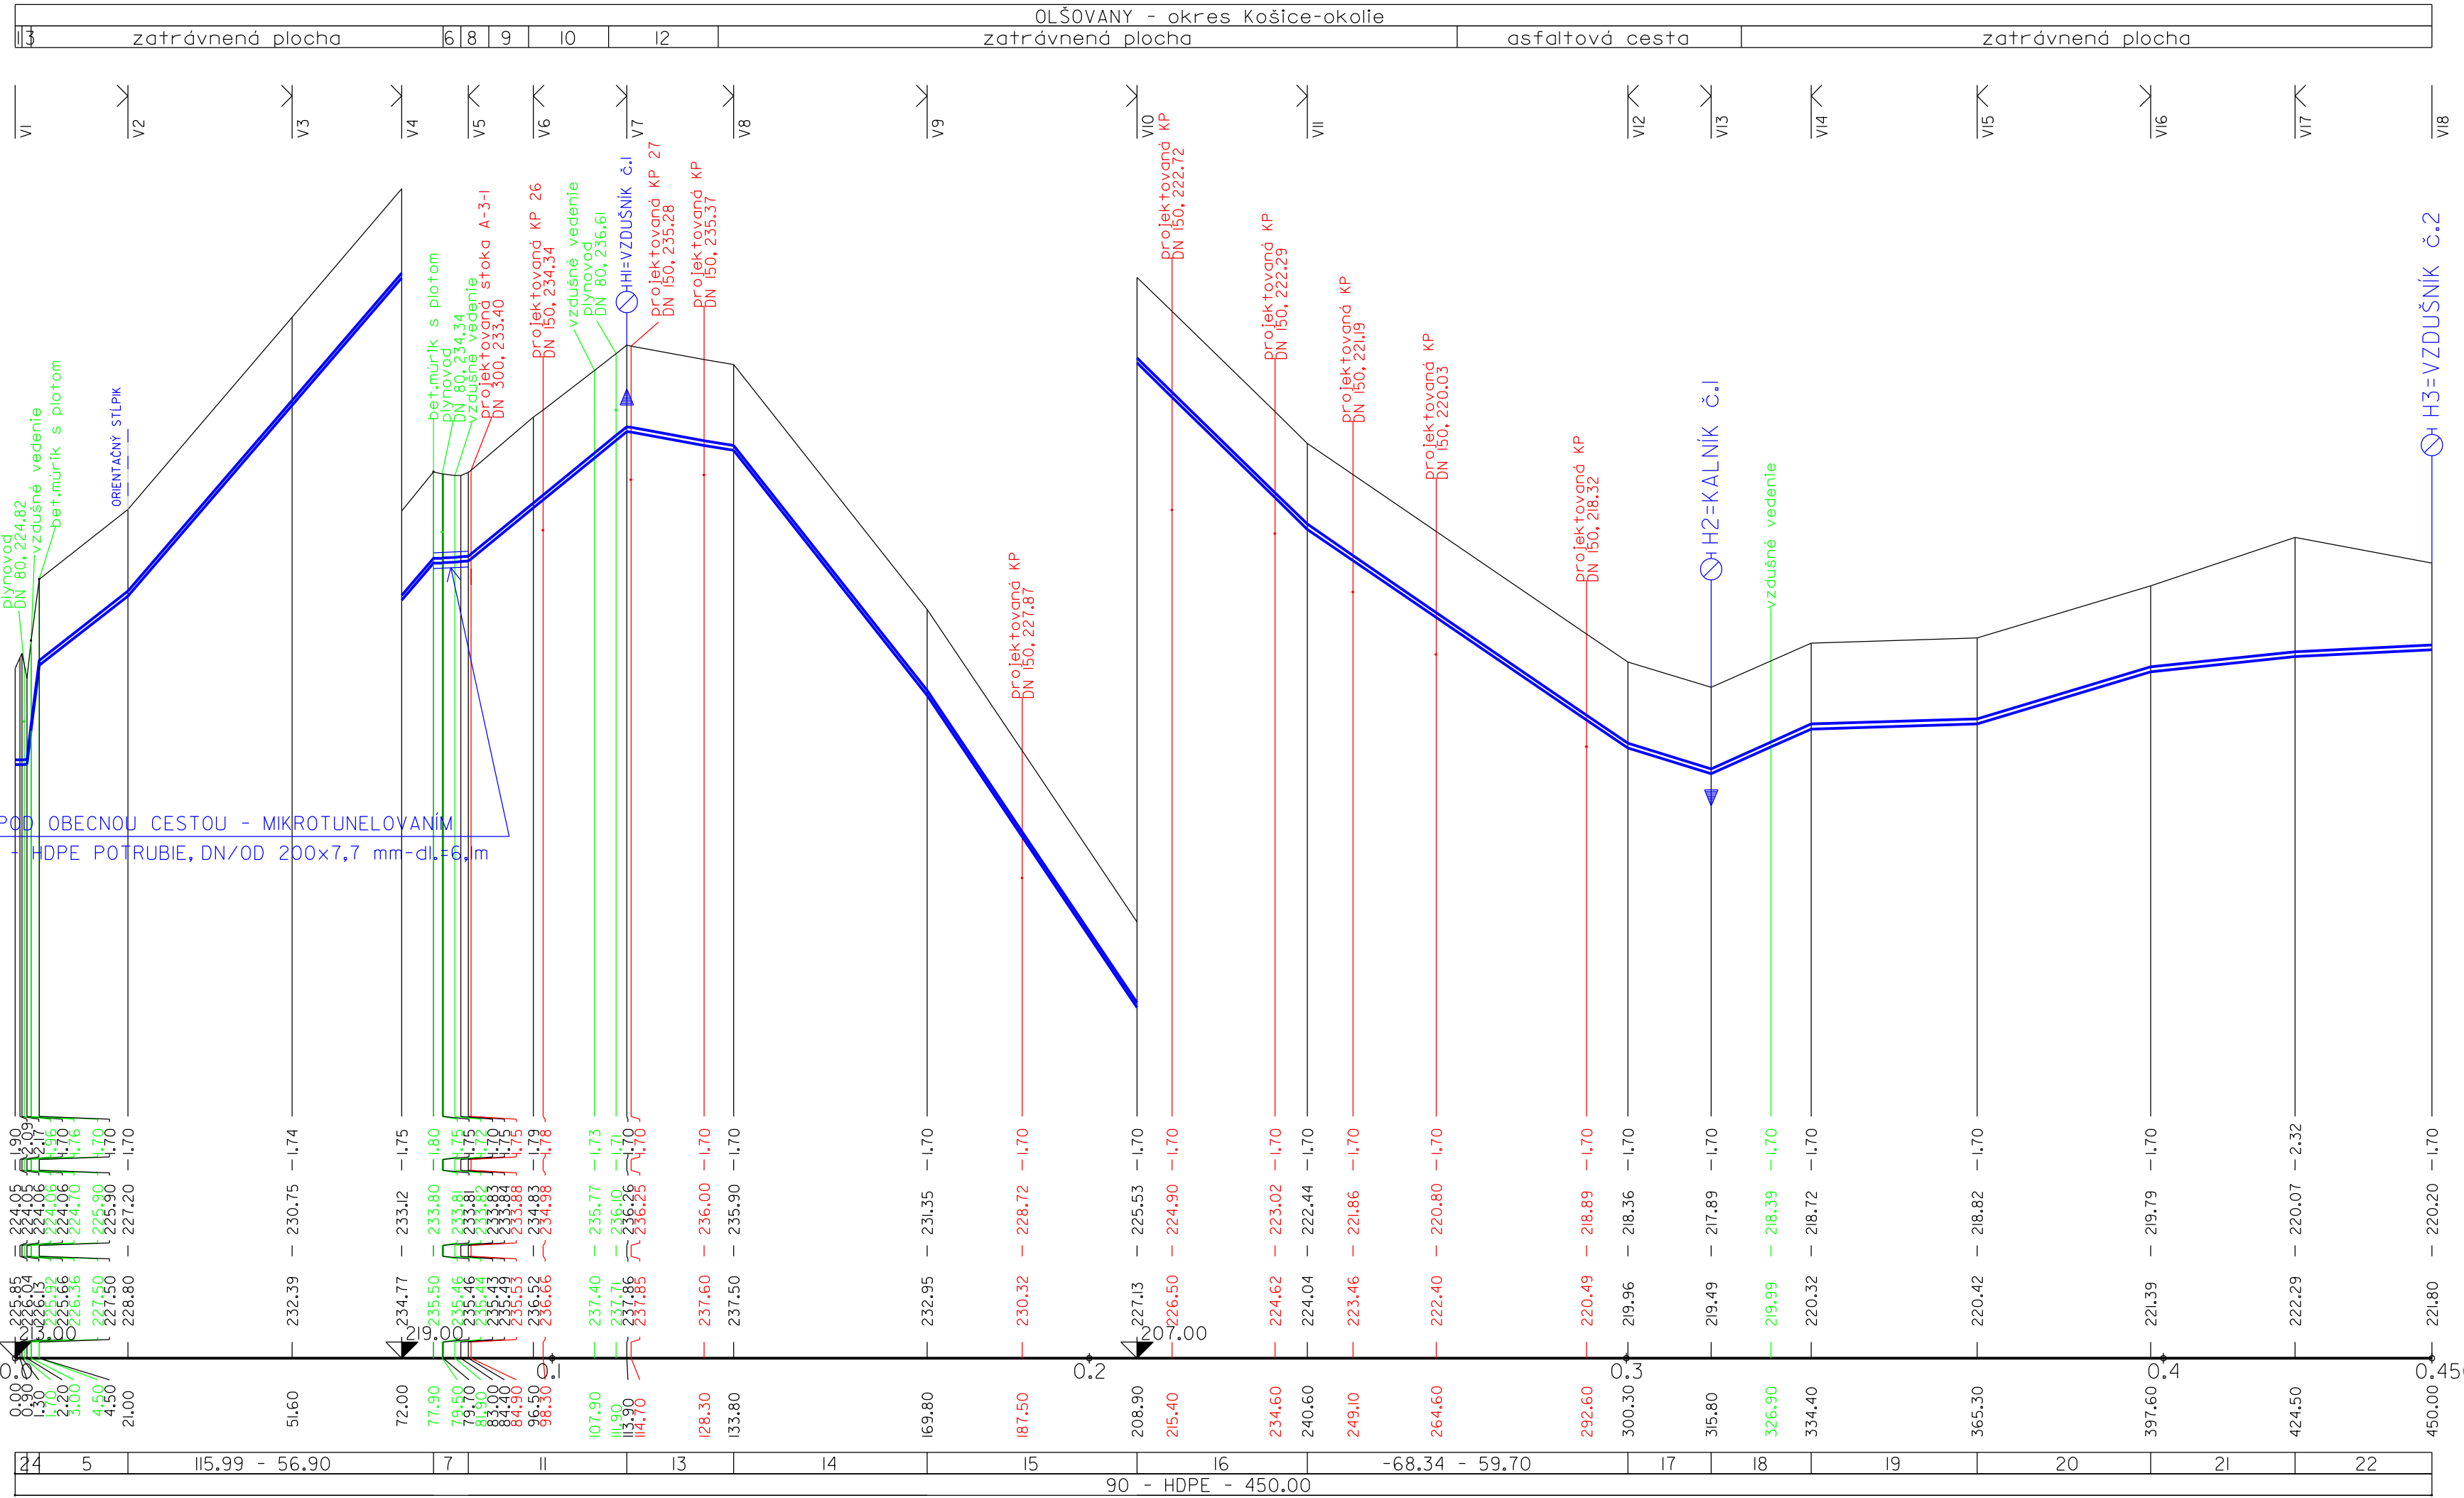

- LEGENDA:
- 1) krajinná cesta
 - 2) asfaltová cesta
 - 3) ciestnik
 - 4) ciestnik
 - 5) 80,00 - 2,30
 - 6) 78,79 - 16,50
 - 7) 6,5 - 6,50
 - 8) 6,5 - 6,50
 - 9) zelený pás
 - 10) zelený pás
 - 11) zelený pás
 - 12) 62,03 - 23,50
 - 13) 18,09 - 18,90
 - 14) 126,59 - 36,00
 - 15) 148,85 - 39,00
 - 16) 97,48 - 9,70
 - 17) 30,32 - 15,50
 - 18) 44,62 - 18,60
 - 19) 30,03 - 32,30
 - 20) 30,03 - 32,30
 - 21) 0,41 - 26,30
 - 22) 5,10 - 25,50

POZDĽŽNY PROFIL VODOVODU "R-2"

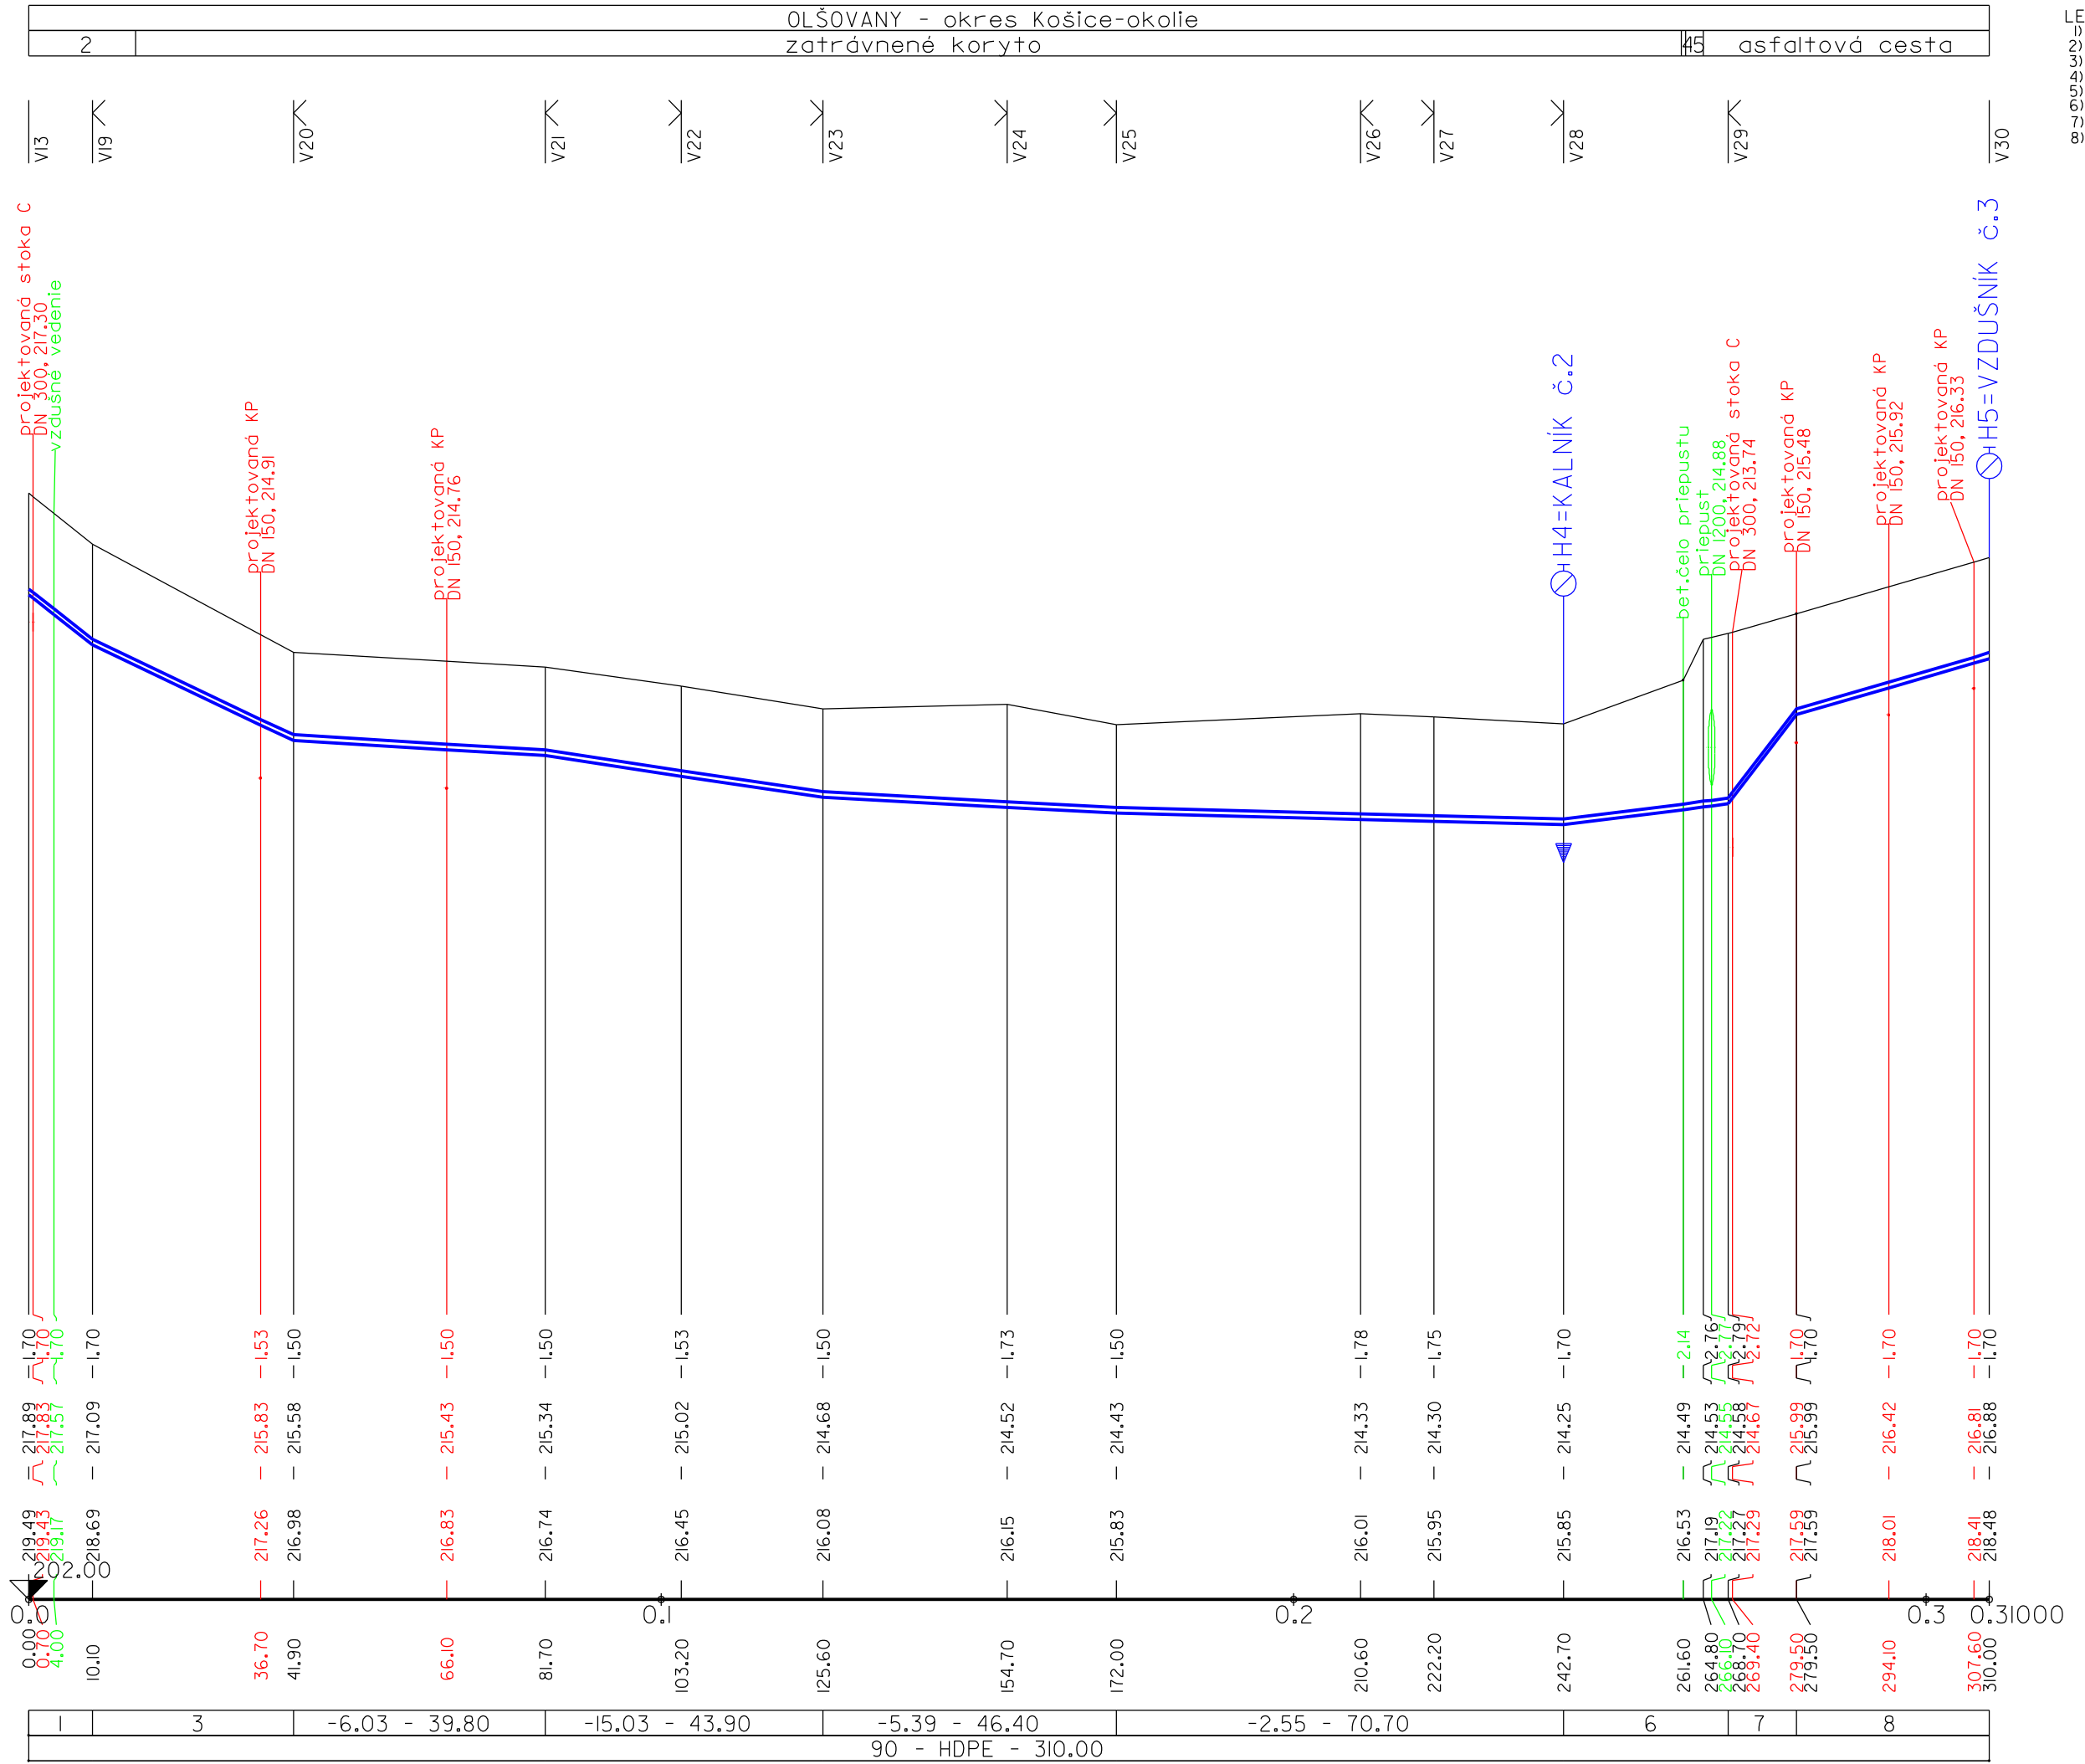

- LEGENDA:
- 1) 79,21 - 10,10
 - 2) asfaltová cesta
 - 3) -47,48 - 31,80
 - 4) bet.čelo priepustu
 - 5) 12,69 - 26,00
 - 6) 30,56 - 18,80
 - 7) 29,18 - 30,50

PROJEKT PRE STAVEBNÉ POVOLENIE

Vypracoval: ING.ZEMBIAK, Ing. Z odp.proj.: ING.ZEMBIAK, Ing.		VODOHOSPODÁRSKY PROJEKT	
Kreslil: VHP HIP: ING.ZEMBIAK		s. r. o. Kavečianska cesta 41, KOŠICE	
Okres: KOŠICE-OKOLIE Investor: OÚ OLŠOVANY		Formát:	6A4
Akcia: DOBUDOVANIE KANALIZÁCIE A VODY PRE MRK V OBCI OLŠOVANY		Dátum:	08 2020
		Pr.stupeň:	PROJEKT(SP)
		Č.zákazky:	V-448
Príloha: POZDĽŽNY PROFIL VODOVODU "R-1" a "R-2"		Arch.číslo:	448
		Merítka: 1:1000/100	Č.prílohy: C-7

SADA č. 1