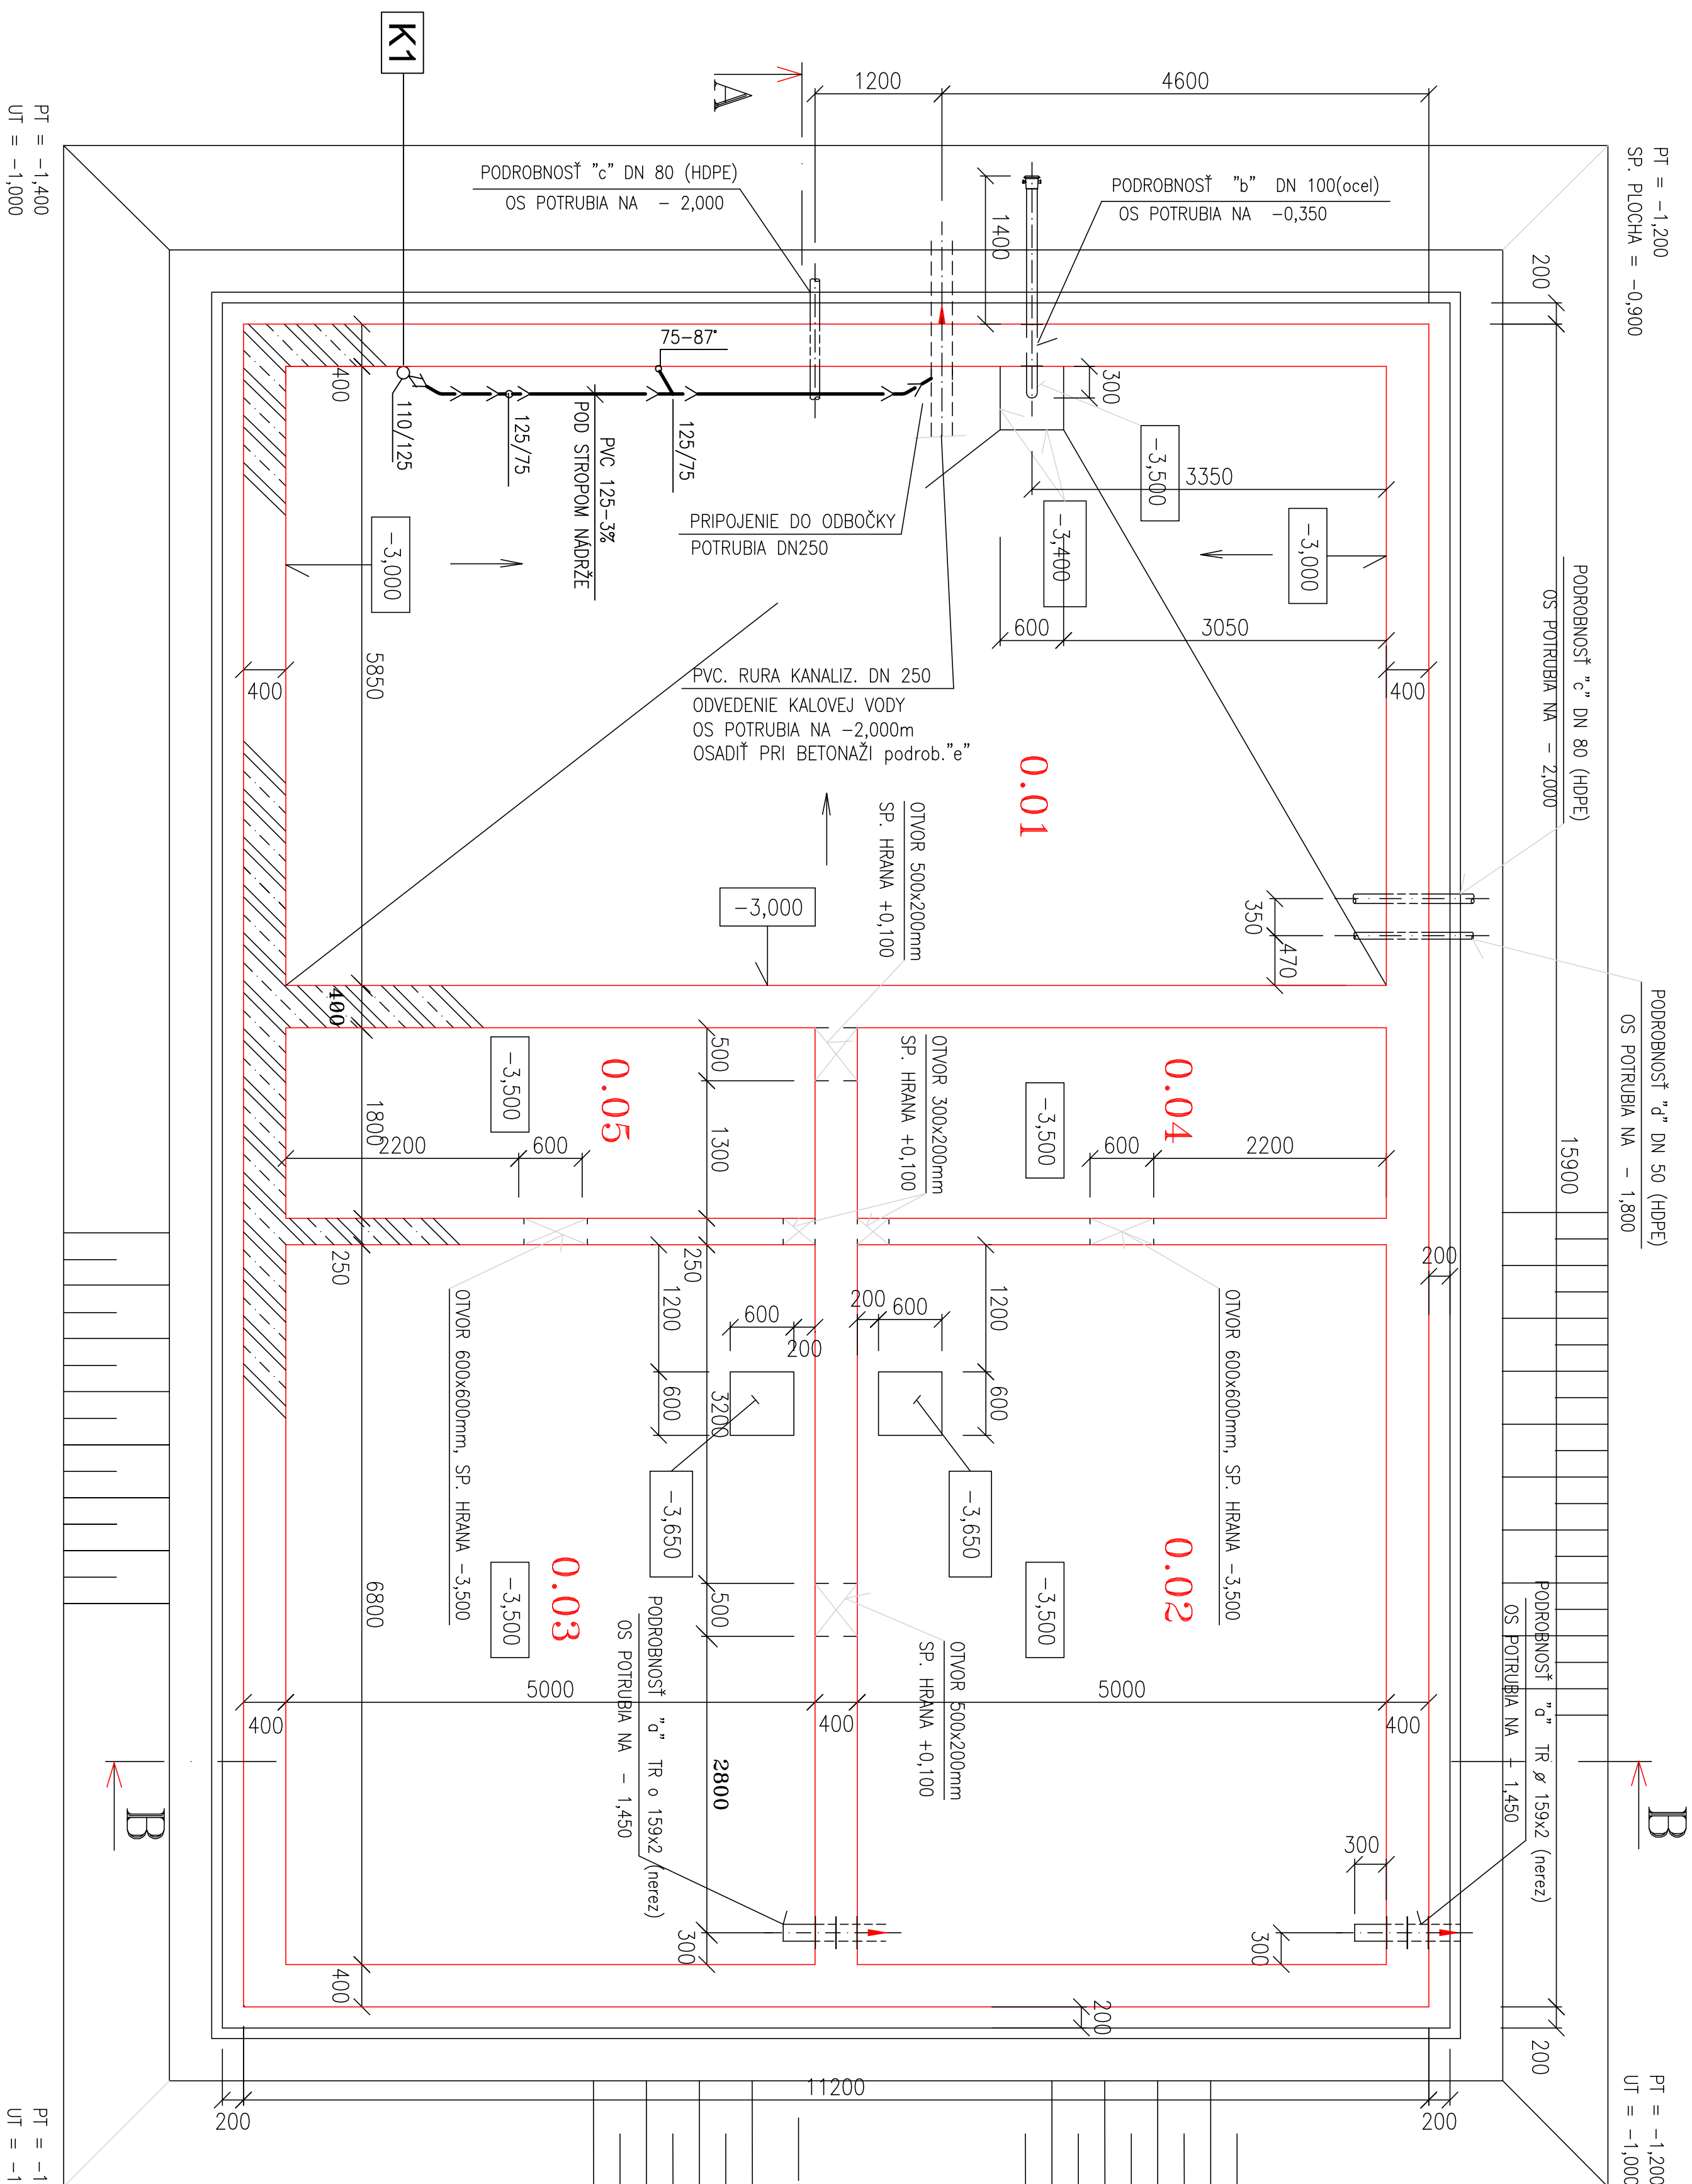


# PÔDORYS PODZEMNEJ ČASTI



LEGENDA MIESTNOSTI					
OZN.	NÁZOV MIESTNOSTI	PLO- CHA v m <sup>2</sup>	POVRCHOVÁ ÚPRAVA		
			PODLAHA	STENY	STROP
0.01	KALOJEM	60,84	SPADOVÝ BETÓN	BETÓNOVÁ KONŠTRUKCIA	BETÓNOVÁ KONŠTRUKCIA
0.02	BIOREAKTOR – a	34,00	BETÓNOVÁ KONŠTRUKCIA	BETÓNOVÁ KONŠTRUKCIA	BETÓNOVÁ KONŠTRUKCIA
0.03	BIOREAKTOR – b	34,00	BETÓNOVÁ KONŠTRUKCIA	BETÓNOVÁ KONŠTRUKCIA	BETÓNOVÁ KONŠTRUKCIA
0.04	DENTRIFIKAČNÁ KOMORA	9,00	BETÓNOVÁ KONŠTRUKCIA	BETÓNOVÁ KONŠTRUKCIA	BETÓNOVÁ KONŠTRUKCIA
0.05	DENTRIFIKAČNÁ KOMORA	9,00	BETÓNOVÁ KONŠTRUKCIA	BETÓNOVÁ KONŠTRUKCIA	BETÓNOVÁ KONŠTRUKCIA

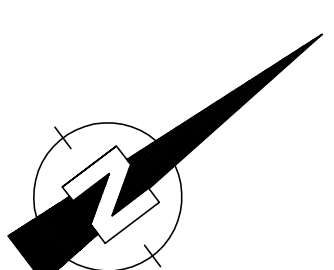
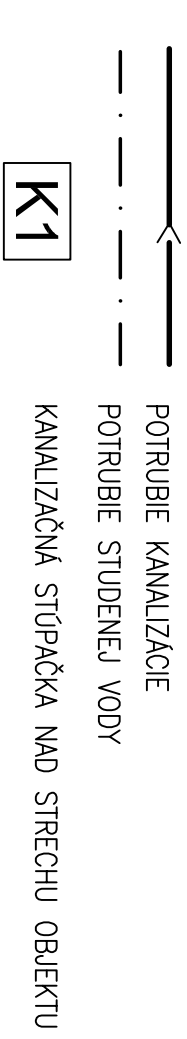
## LEGENDA MIESTNOSTÍ

# BETÓN NÁDRŽE

STN EN 206-1-C25/30-XC2, XA1(SK)-S3

– vodostavebný

## LEGENDA POTRUBIA

 $\pm 0,000 = 123,80$ 

Hlavný inžinier projektu:		Zodpovedný projektant:	Vypracoval:
Ing. TKÁČOV		Ing. PETROVIČOVÁ	Ing. PETROVIČOVÁ
Investor:		Obec HÁJSKÉ	
STAVBA: <b>HÁJSKE - ČISTARENĽ ODPADOVÝCH VÔD, KANALIZÁCIA</b> PROFESIA Z D R A V O T E C H N I K A			
SO/PS: SO 2.1 – PREVÁDZKOVÁ BUDOVA S BIOREAKTORMI		PROFESIA	
ODSAS VYKRESU:	Pôdorys podzemnej časti:	STUPEŇ:	PS pre slov. pov.
Príjemca tohto výkresu je zaviazaný dodržať dohodu. Žiadna časť tohto dokumentu nesmie byť rozmnožovaná, distribuovaná v žiadnej forme alebo akýmkoľvek spôsobom so nesmie urobiť ani v daňovej alebo sietевой systéme, bez nášho predchádzajúceho písomného súhlasu. Tento projekt je našim duševným majetkom a je pod ochrannou. Veľký právni sú vyhradené.			
Dátum		11/2018	
Formát		6x44	
Mierka		1 : 50	
Výkres číslo:		ZT-1	