


PÔDORYS PRÍZEMIA

B

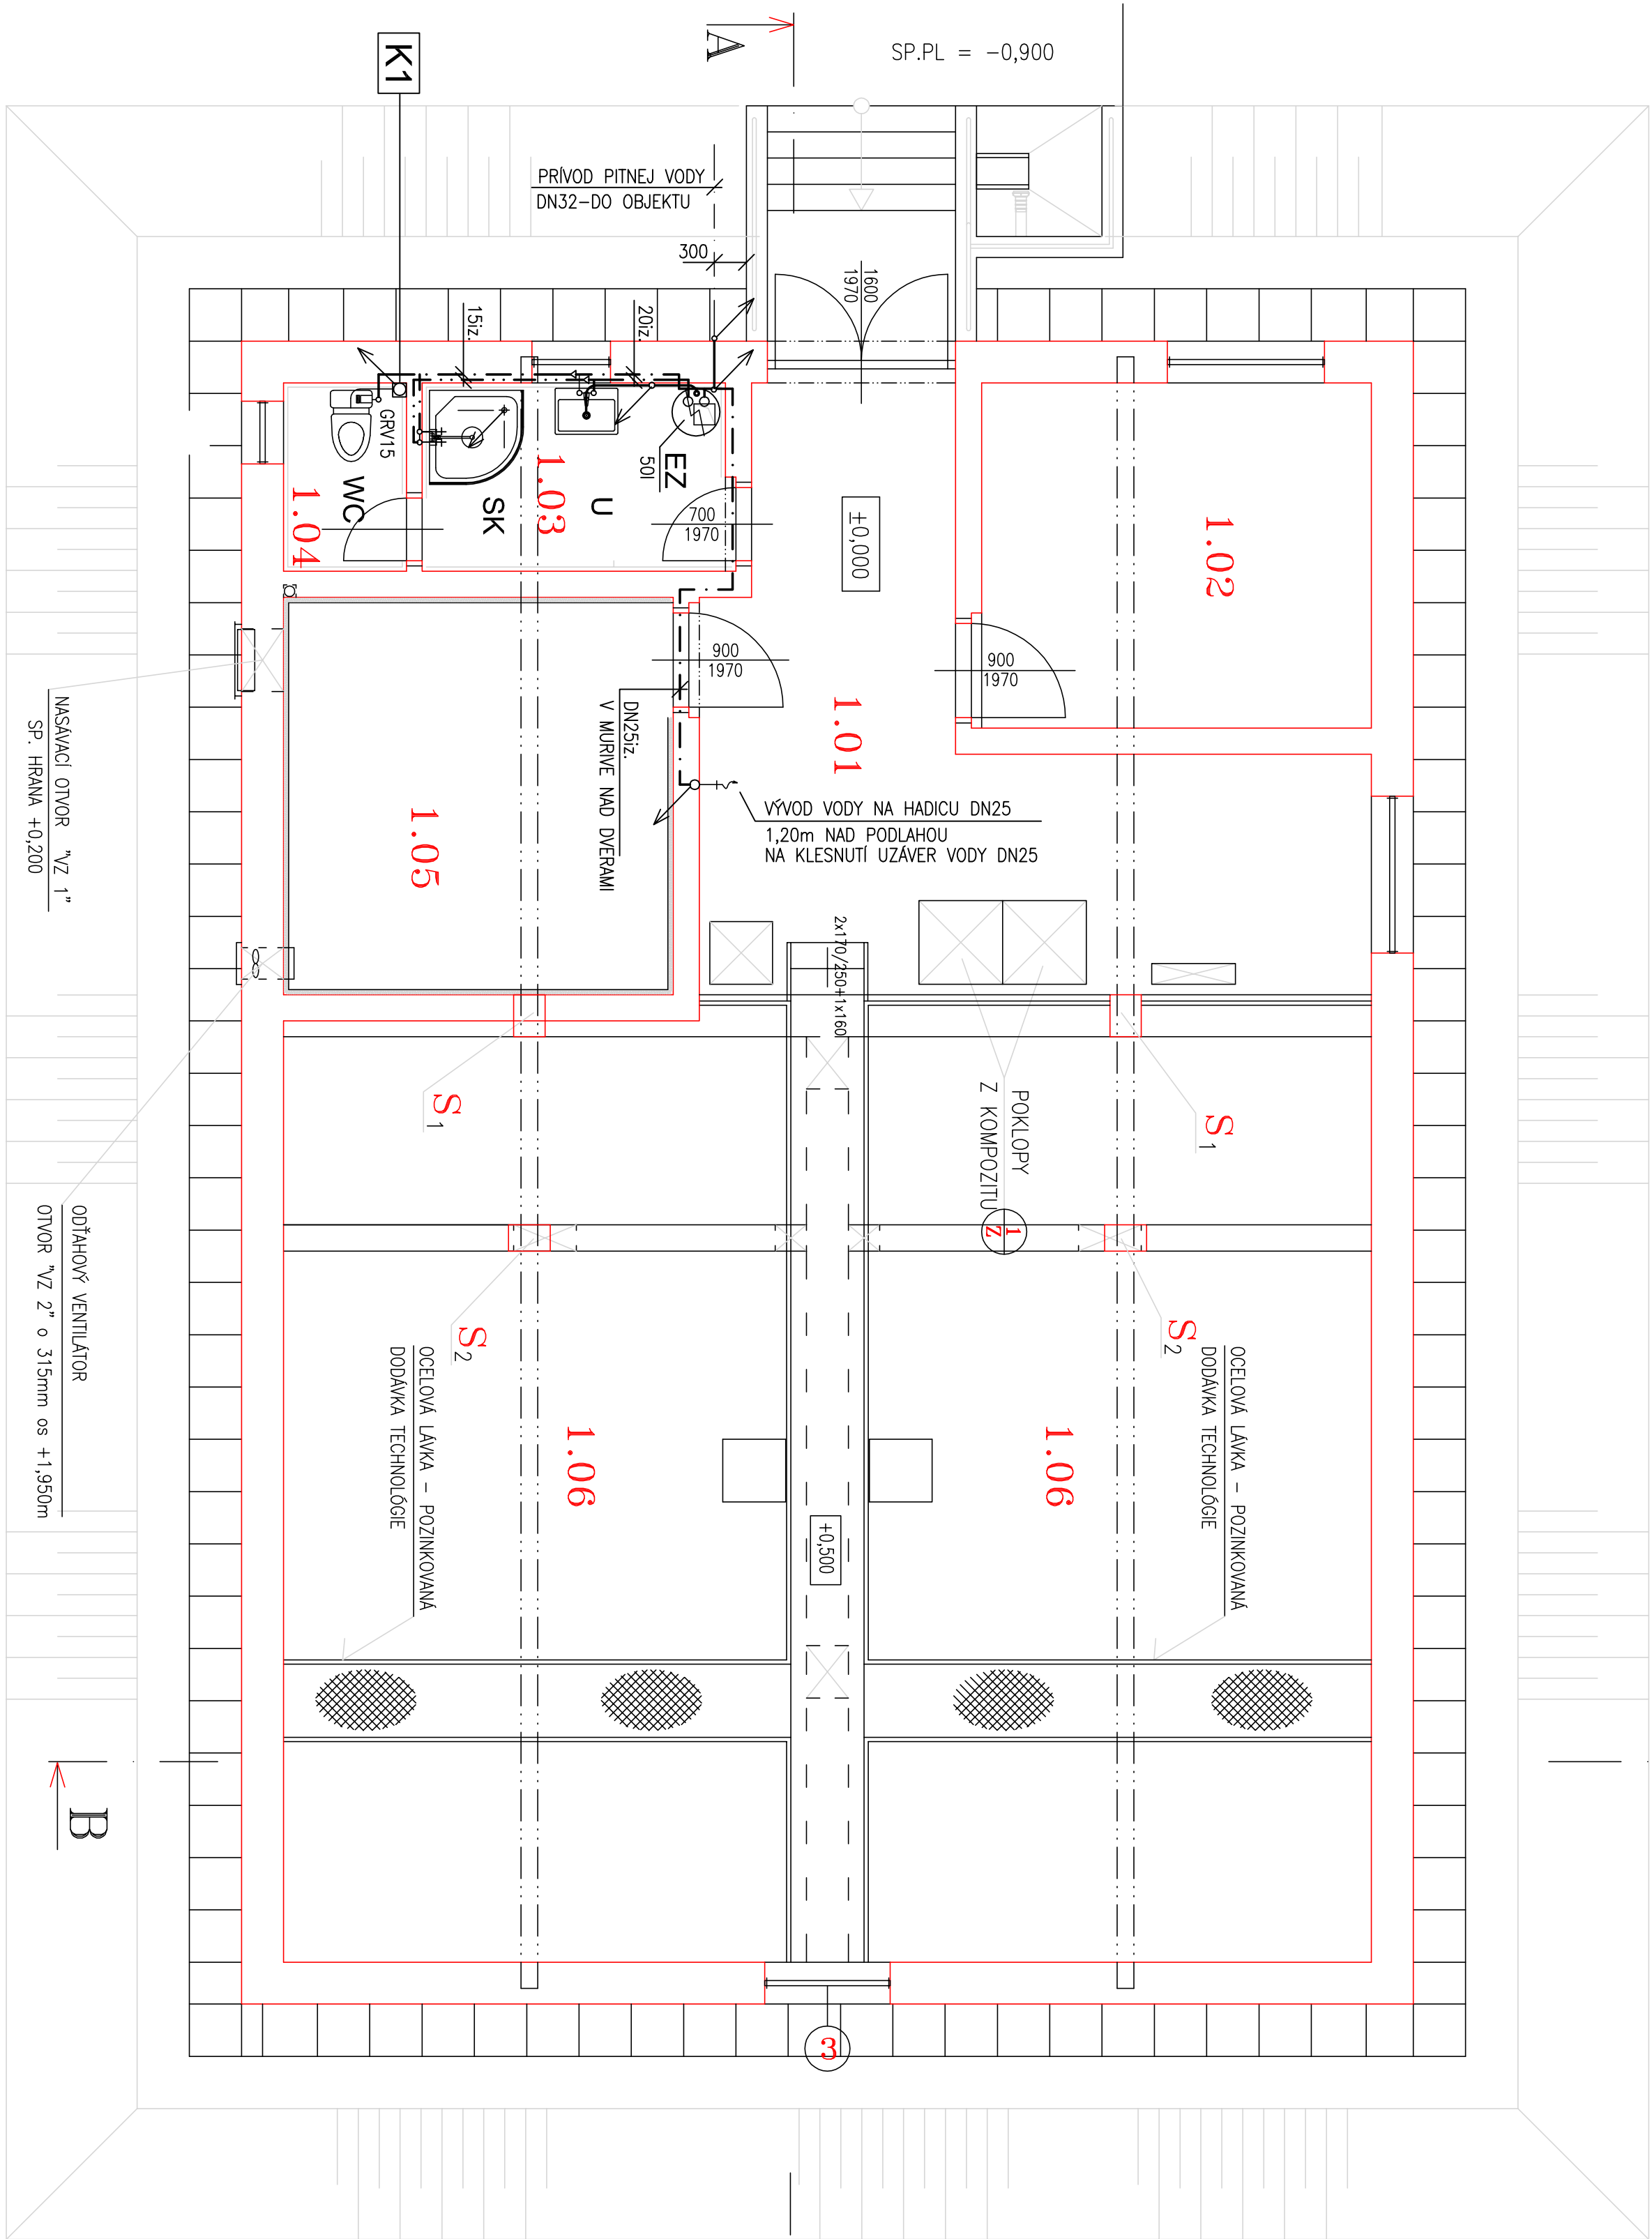

LEGENDA MIESTNOSTÍ

OZN.	NÁZOV MIESTNOSTI	PLO- CHA v m ²	POVRCHOVÁ ÚPRAVA		
			PODLAHA	STENY	STROP
1.01	CHODBA	22,70	KERAM. DIAŽBA p1-PROTISMKOVÁ	VÁPENÁ OMIEŤKA + OLEJNÝ NÁTER H=1800mm	SADROKARTÓN + BIELY NÁTER
1.02	DENNÁ MIESTNOSŤ + VEJN	12,30	p3 PVC	VÁPENÁ OMIEŤKA	SADROKARTÓN + BIELY NÁTER
1.03	UMÝVAREŇ	5,22	KERAM. DIAŽBA p1-PROTISMKOVÁ	KERAMICKÝ OBKLAD	SADROKARTÓN + BIELY NÁTER
1.04	WC	2,12	KERAM. DIAŽBA p1-PROTISMKOVÁ	KERAMICKÝ OBKLAD	SADROKARTÓN + BIELY NÁTER
1.05	SPRCHOVÁňa DÚCHADIEL	14,16	LÁTA p2 PODLAHA	VÁPENÁ OMIEŤKA + OLEJNÝ NÁTER H=1800mm	OBKLAD KRUPIZOL + OMIEŤKA
1.06	PRIESTOR NAD REAKTORMI	92,00			STREŠNÁ KONŠTRUKCIA


LEGENDA POTRUBIA

- POTRUBIE KANALIZÁCIE
- NOVODUROVÉ PRÍPOJNÉ POTRUBIE
- POTRUBIE STUĐENEJ VODY
- POTRUBIE TEPLEJ VODY


K1 KANALIZAČNÁ SIŤBAČKA NAD STRECHU OBJEKTU

LEGENDA PREDMETOV

- WC DITURITOVÁ ZACHODOVÁ MISA LÝRA-KOMBI S ÚSPORNÝM SPLACHOVANÍM
KOMPLET AJ SO SEDÁTKOM – ZADNÝ ODPAD
- U UMÝVADLO LÝRA-550mm SO SIFÓNOM DN50 A SO STOJANKOVOU UMÝVADLOVOU
JEDNOPÁKOVOU BATERIOU
- SK SPRCHOVÝ ROHOVÝ KÚT, SIFÓN DN50 A S NÁSTENNOU SPRCHOVOU JEDNOPÁKOVOU
BATERIOU, SO SPRCHOU A NÁSTANNÝM DRŽIAKOM SPRCHY
- EZ ELEKTRICKÝ ZÁSOBNÍK TEPLEJ VODY TLAKOVÝ OBSAH 50 LITROV

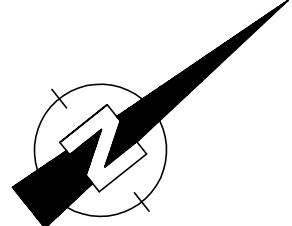

±0,000 = 123,80

Hlavný inžinier projektu:		Zodpovedný projektant:	 <div>Konštruktér: Ing. Peter B. Tel : 02/4370666</div>			
Ing. TKAČOV	Ing. PETROVICOVÁ	Ing. PETROVICOVÁ				
Investor:	Obec: Hájске		Dátum	11/2018		
STAVBA:			Formát	6x44		
PROJEKZIA Z DRAVOTECHNICKA			Merka	1 : 50		
SO/RS: SO 2.1 – PREVADZKOVÁ BUDOVA S BIOREAKTORMI	STUPEN: PS pre stav. pov.	Výkres číslo:	ZT-2			
OBSAH VÝKRESU: Pôdorys prízemie						
Príjemca tohto výkresu je zaviazaný dodržať dôvernosť. Žiadna časť tohto dokumentu nesmie byť rozmnožovaná, distribuovaná alebo inak spracovávaná. Akýkoľvek nesprávny výklad alebo použitie tohto výkresu, bez toho, aby bolo predchádzajúceho povolenia, súhlasu, alebo písomnej dohody, je považované za porušenie. Všetky práva sú vyhradené.						