




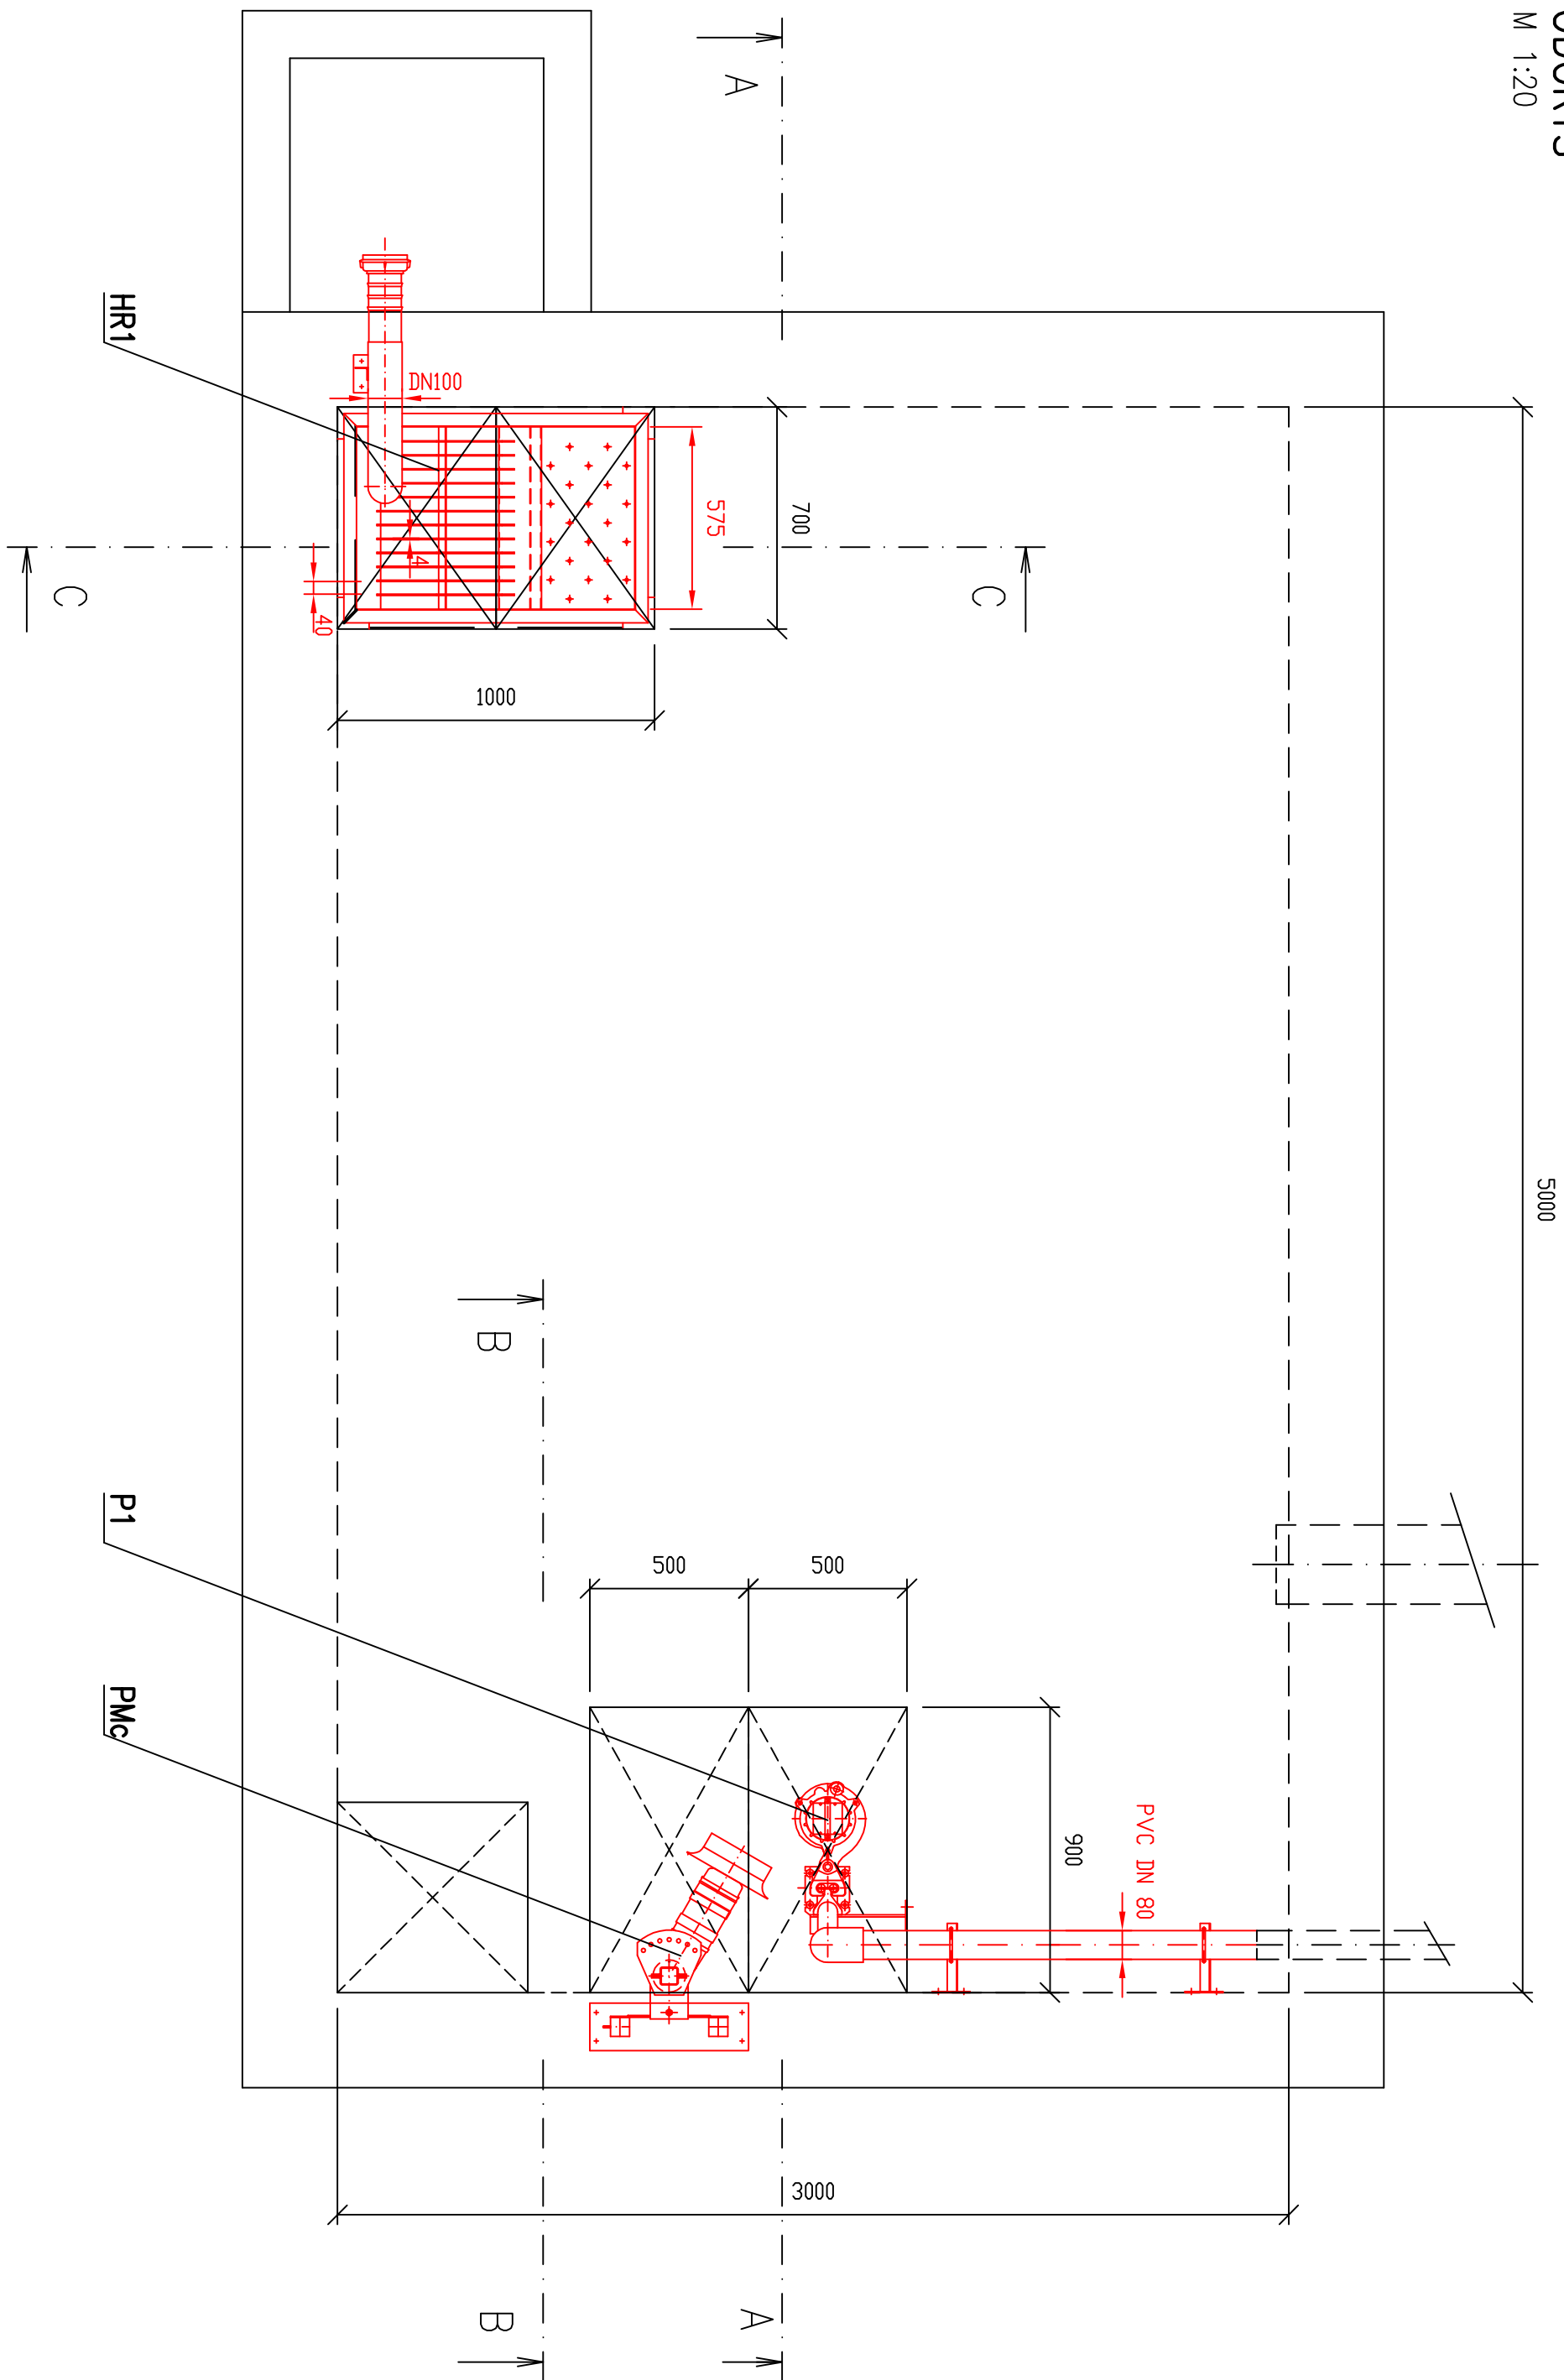

PODORYS
M 1:20



STAVBA					
HÁJSKE - ČOV, KANALIZÁCIA				PRESTIA spol. s r.o.	
Hlavný návrh projektu		Zodpovedný projektant		Datum	12 / 2018
Ing. TKÁČOV		Ing. TKÁČOV		Funkcia	3 x A4
Investor	Obec Hájске			Merka	1 : 20
Typ projektu	Dokumentácia pre stavebné povolenie			Architek. štád.	17 / 18 / PRS
SO / PS:	PS 1.1 Technológia nadržie na zvládanie vody			Stav. štád.	
Príloha	NÁDRŽ NA ZVÁŽANÉ VODY - PODORYS				
				G1.10	

