



Pôdorys
M 1:20

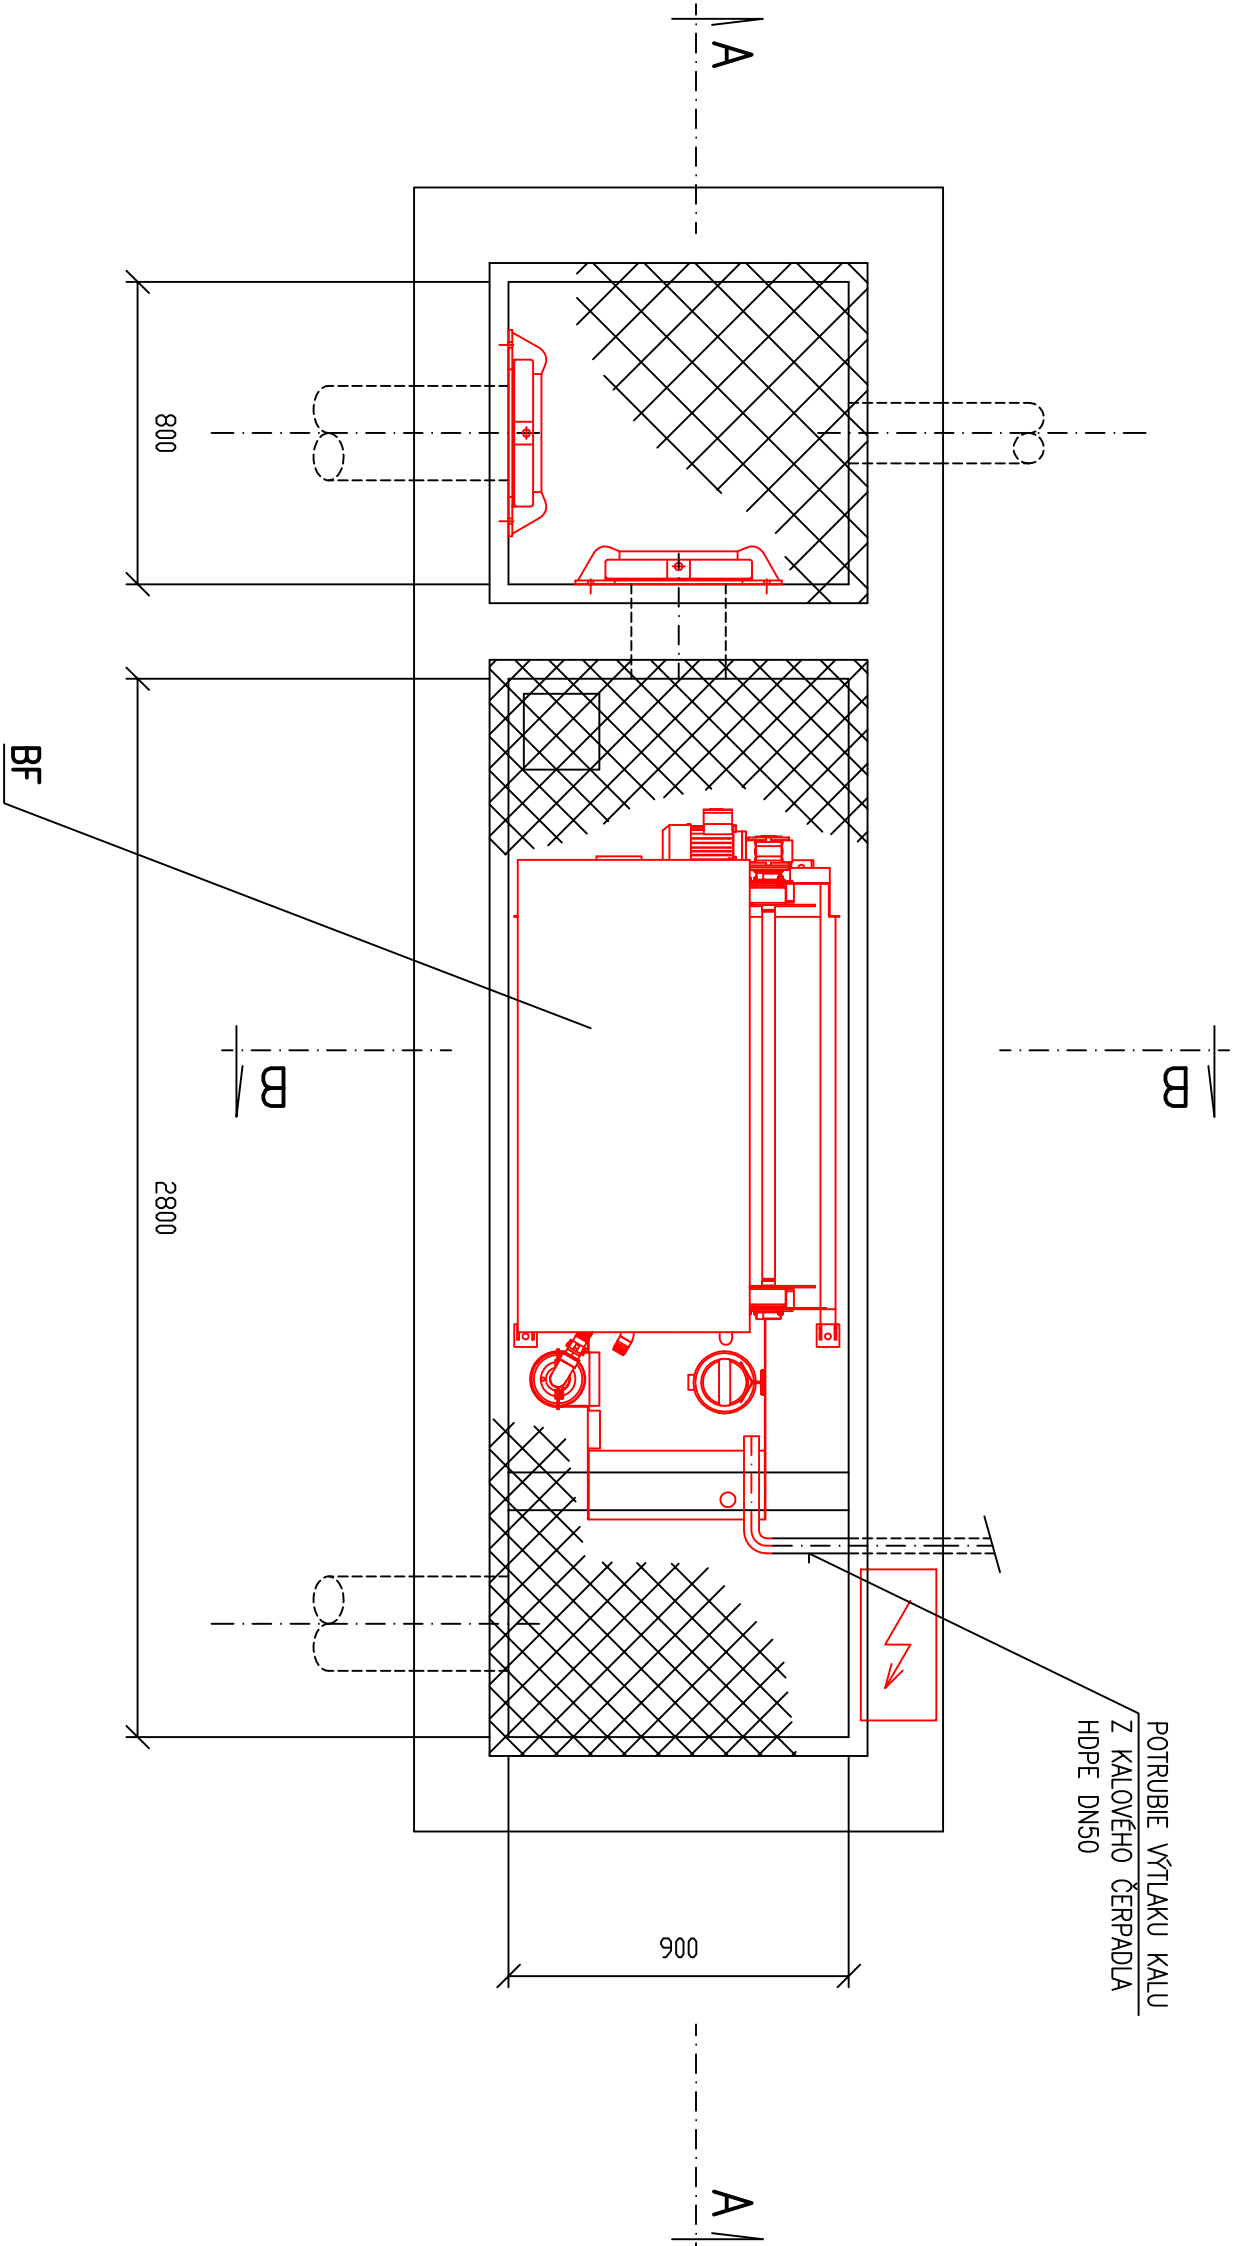

STAVBA					
HÁJSKE - ČOV, KANALIZÁCIA				PRESTA spol. s r.o.	
Hlavný návrh projektu	Ing. TKÁČOV	Zodpovedný projektant	Ing. TKÁČOV	Vypracoval	12.2.2018
Investor	Obec Hájске			Forma	3 x A4
Titul projektu	Dokumentácia pre stavebné povolenie				1.20
SO / PS:	PS 1.3 Terciárne dočistenie – filter				17 / 18 / PRS
Príloha	TERCIÁRNE DOČISTENIE - PÔDORYS				Stav. tábla
				G1.13	


