


Legenda

	Hlavný vodovod DN 1000
	Vodovod VVS
	Kanalizácia VVS
	Plyn SPP
	Kábel SPP
	Elektrické vedenie nadzemné VDS
	Telekom podzemné vedenie
	Telekom nadzemné vedenie
	Preložka vedenia Telekom na podzemné
	Vzdušné vedenie odstrániť - preložka
	NASES

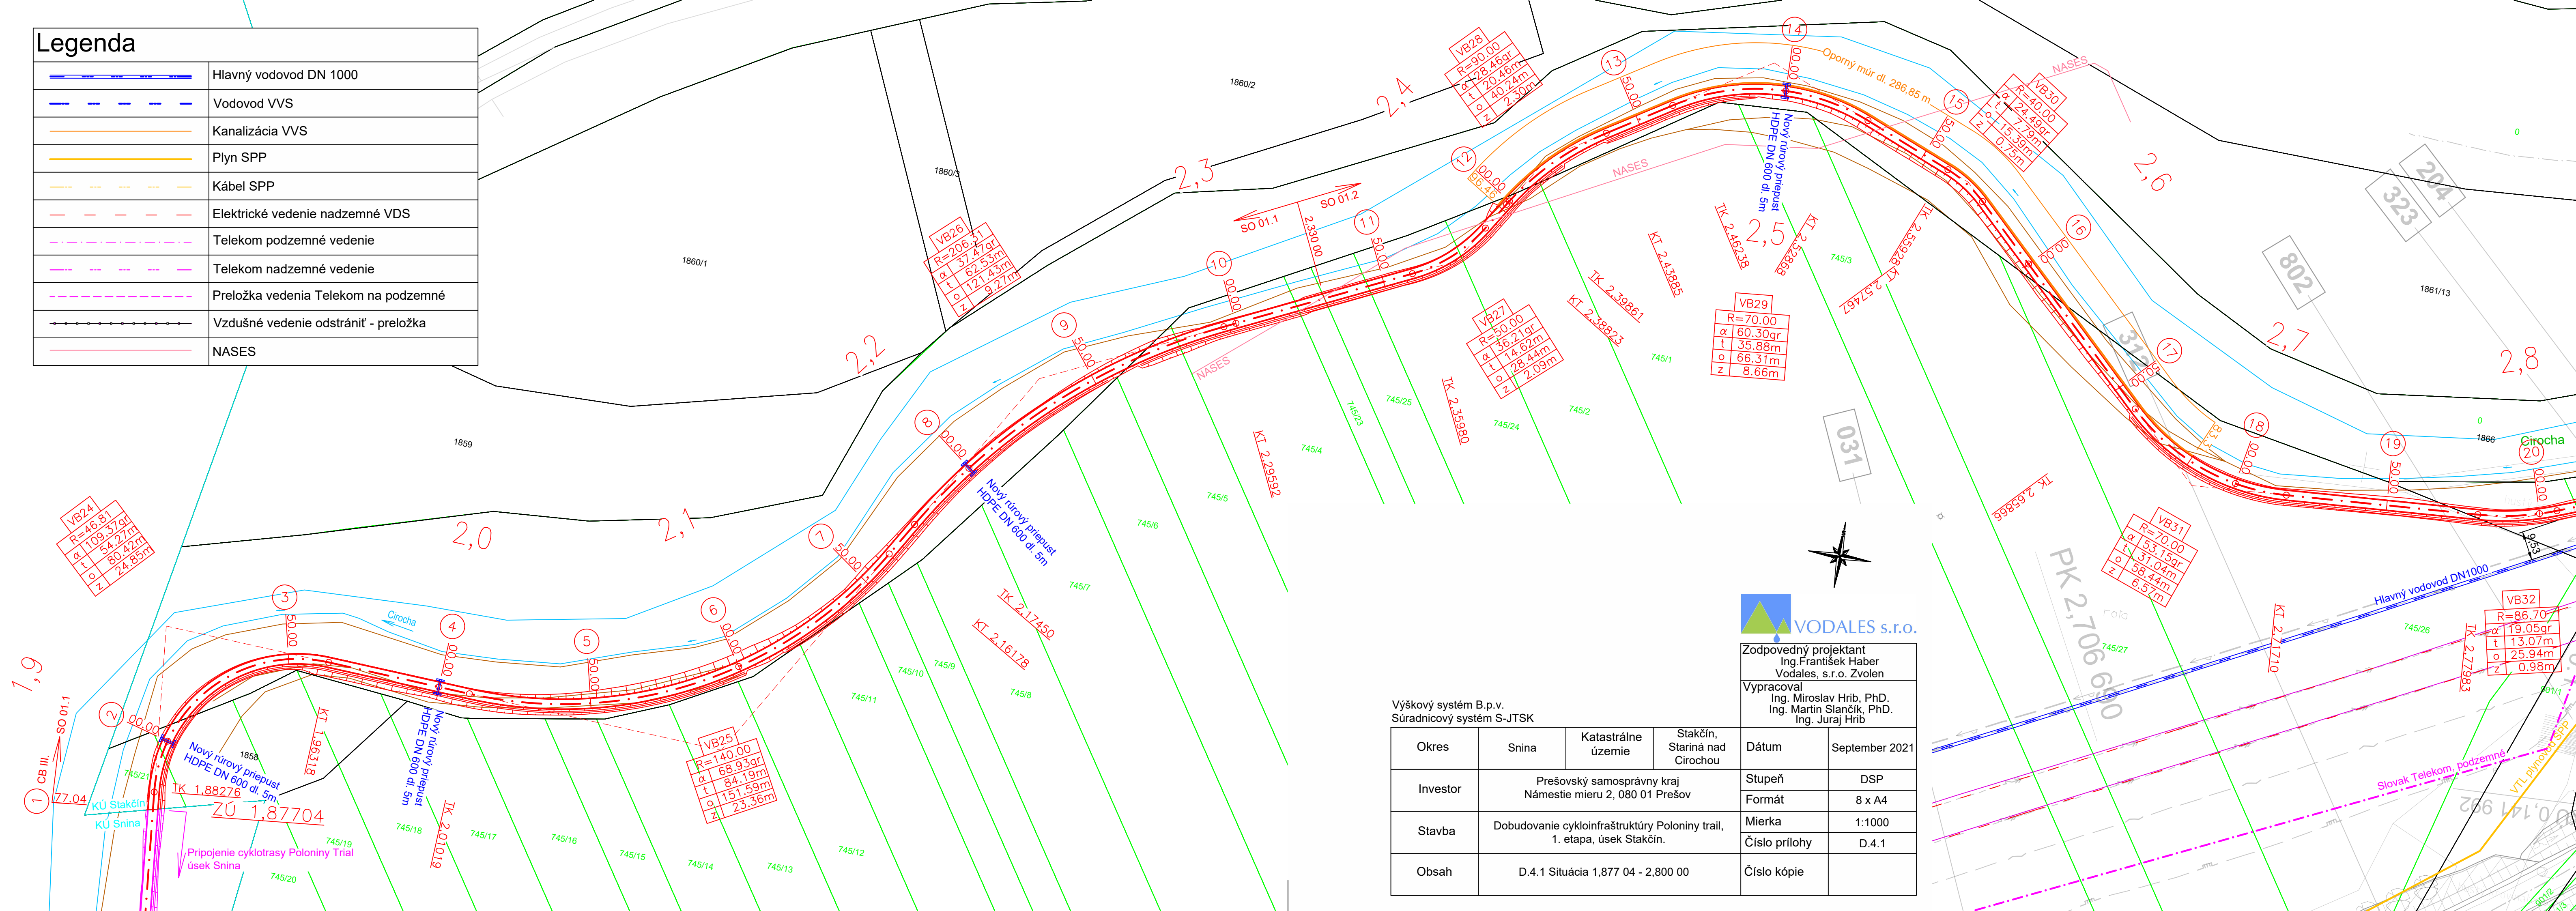

Zodpovedný projektant  
Ing. František Haber  
Vodales, s.r.o. Zvolen  
Vypracoval  
Ing. Miroslav Hrib, PhD.  
Ing. Martin Slančík, PhD.  
Ing. Juraj Hrib

Výškový systém B.p.v.  
Súradnicový systém S-JTSK

Okres	Snina	Katastrálne územie	Stakčín, Stariná nad Cirochou	Dátum	September 2021
Investor	Prešovský samosprávny kraj Námestie mieru 2, 080 01 Prešov			Stupeň	DSP
Stavba	Dobudovanie cykloinfraštruktúry Poloniny trail, 1. etapa, úsek Stakčín.			Formát	8 x A4
				Mierka	1:1000
Obsah	D.4.1 Situácia 1,877 04 - 2,800 00			Číslo prílohy	D.4.1
				Číslo kópie	