


SITUÁCIA OPLOTENIA M=1:200

Okres: Bardejov
Obec: BARDEJOV

OPLOTENIE SKLADU NEBEZPEČNÉHO ODPADU

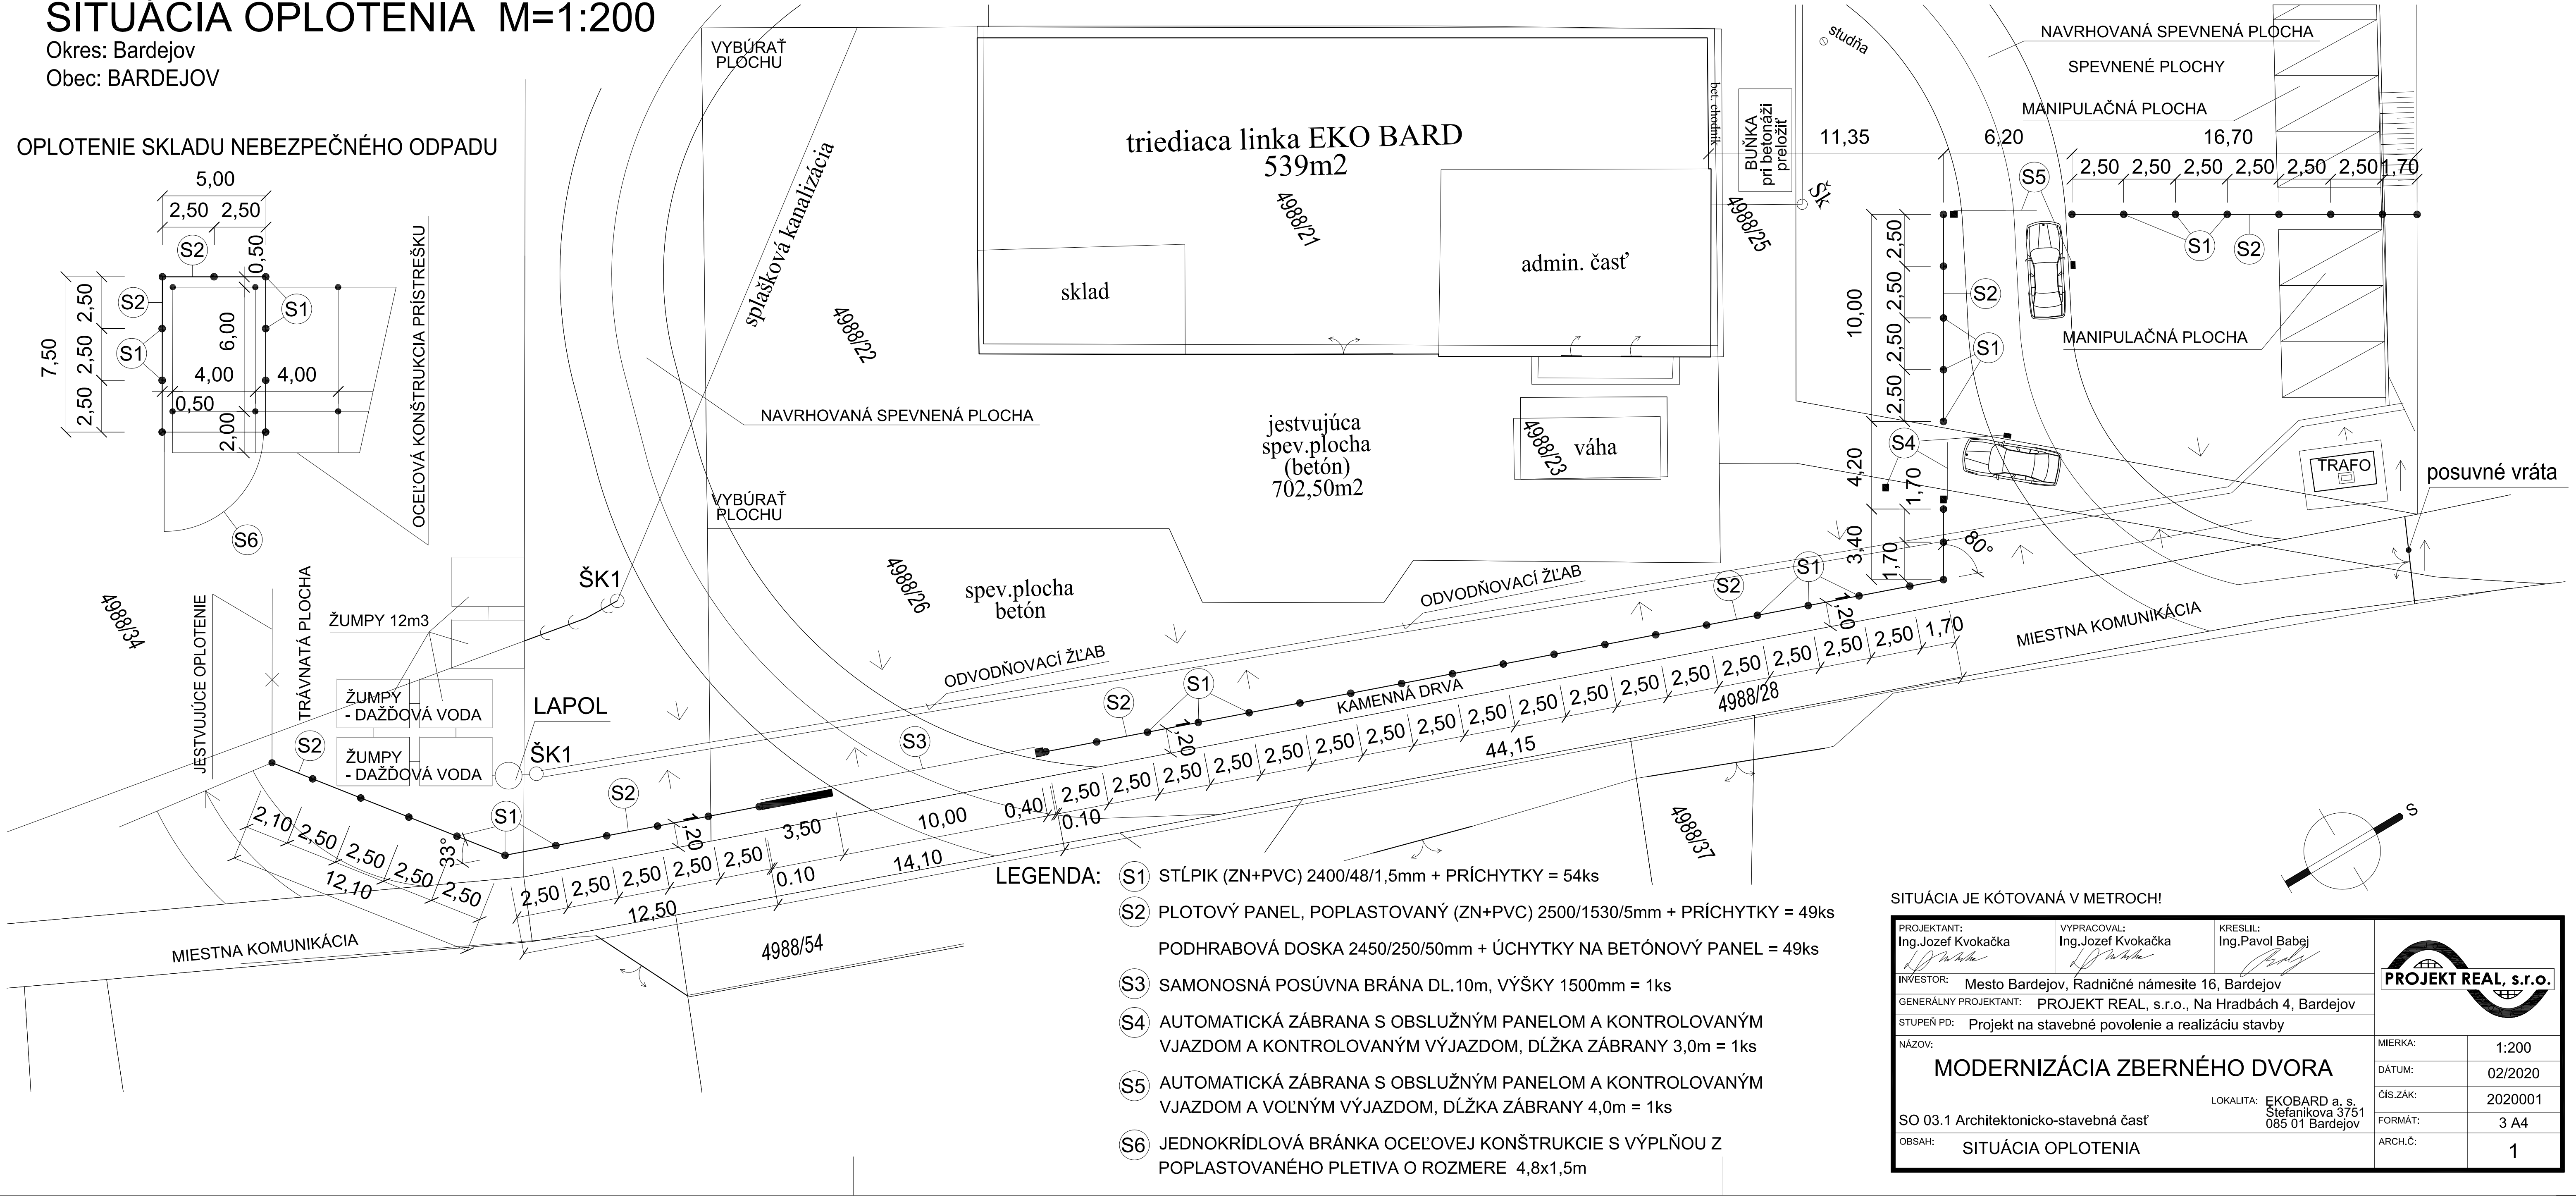

- LEGENDA:
- S1 STĽPIK (ZN+PVC) 2400/48/1,5mm + PRÍCHYTKY = 54ks
 - S2 PLOTOVÝ PANEL, POPLASTOVANÝ (ZN+PVC) 2500/1530/5mm + PRÍCHYTKY = 49ks
PODHRABOVÁ DOSKA 2450/250/50mm + ÚCHYTKY NA BETÓNOVÝ PANEL = 49ks
 - S3 SAMONOSNÁ POSÚVNÁ BRÁNA DL.10m, VÝŠKY 1500mm = 1ks
 - S4 AUTOMATICKÁ ZÁBRANA S OBSLUŽNÝM PANELOM A KONTROLOVANÝM VJAZDOM A KONTROLOVANÝM VÝJAZDOM, DĹŽKA ZÁBRANY 3,0m = 1ks
 - S5 AUTOMATICKÁ ZÁBRANA S OBSLUŽNÝM PANELOM A KONTROLOVANÝM VJAZDOM A VOĽNÝM VÝJAZDOM, DĹŽKA ZÁBRANY 4,0m = 1ks
 - S6 JEDNOKRÍDLOVÁ BRÁNKA OCEĽOVEJ KONŠTRUKCIE S VÝPLŇOU Z POPLASTOVANÉHO PLETIVA O ROZMERE 4,8x1,5m

SITUÁCIA JE KÓTOVANÁ V METROCH!

PROJEKTANT: Ing.Jozef Kvokačka		VYPRACOVAL: Ing.Jozef Kvokačka		KRESLIL: Ing.Pavol Babej		<div></div> <div>PROJEKT REAL, s.r.o.</div>	
INVESTOR: Mesto Bardejov, Radničné námestie 16, Bardejov							
GENERÁLNY PROJEKTANT: PROJEKT REAL, s.r.o., Na Hradbách 4, Bardejov							
STUPEŇ PD: Projekt na stavebné povolenie a realizáciu stavby							
NÁZOV: MODERNIZÁCIA ZBERNÉHO DVORA						MIERKA: 1:200	
SO 03.1 Architektonicko-stavebná časť						DÁTUM: 02/2020	
						ČÍS.ZÁK: 2020001	
OBSAH: SITUÁCIA OPLOTENIA						FORMÁT: 3 A4	
						ARCH.Č: 1	