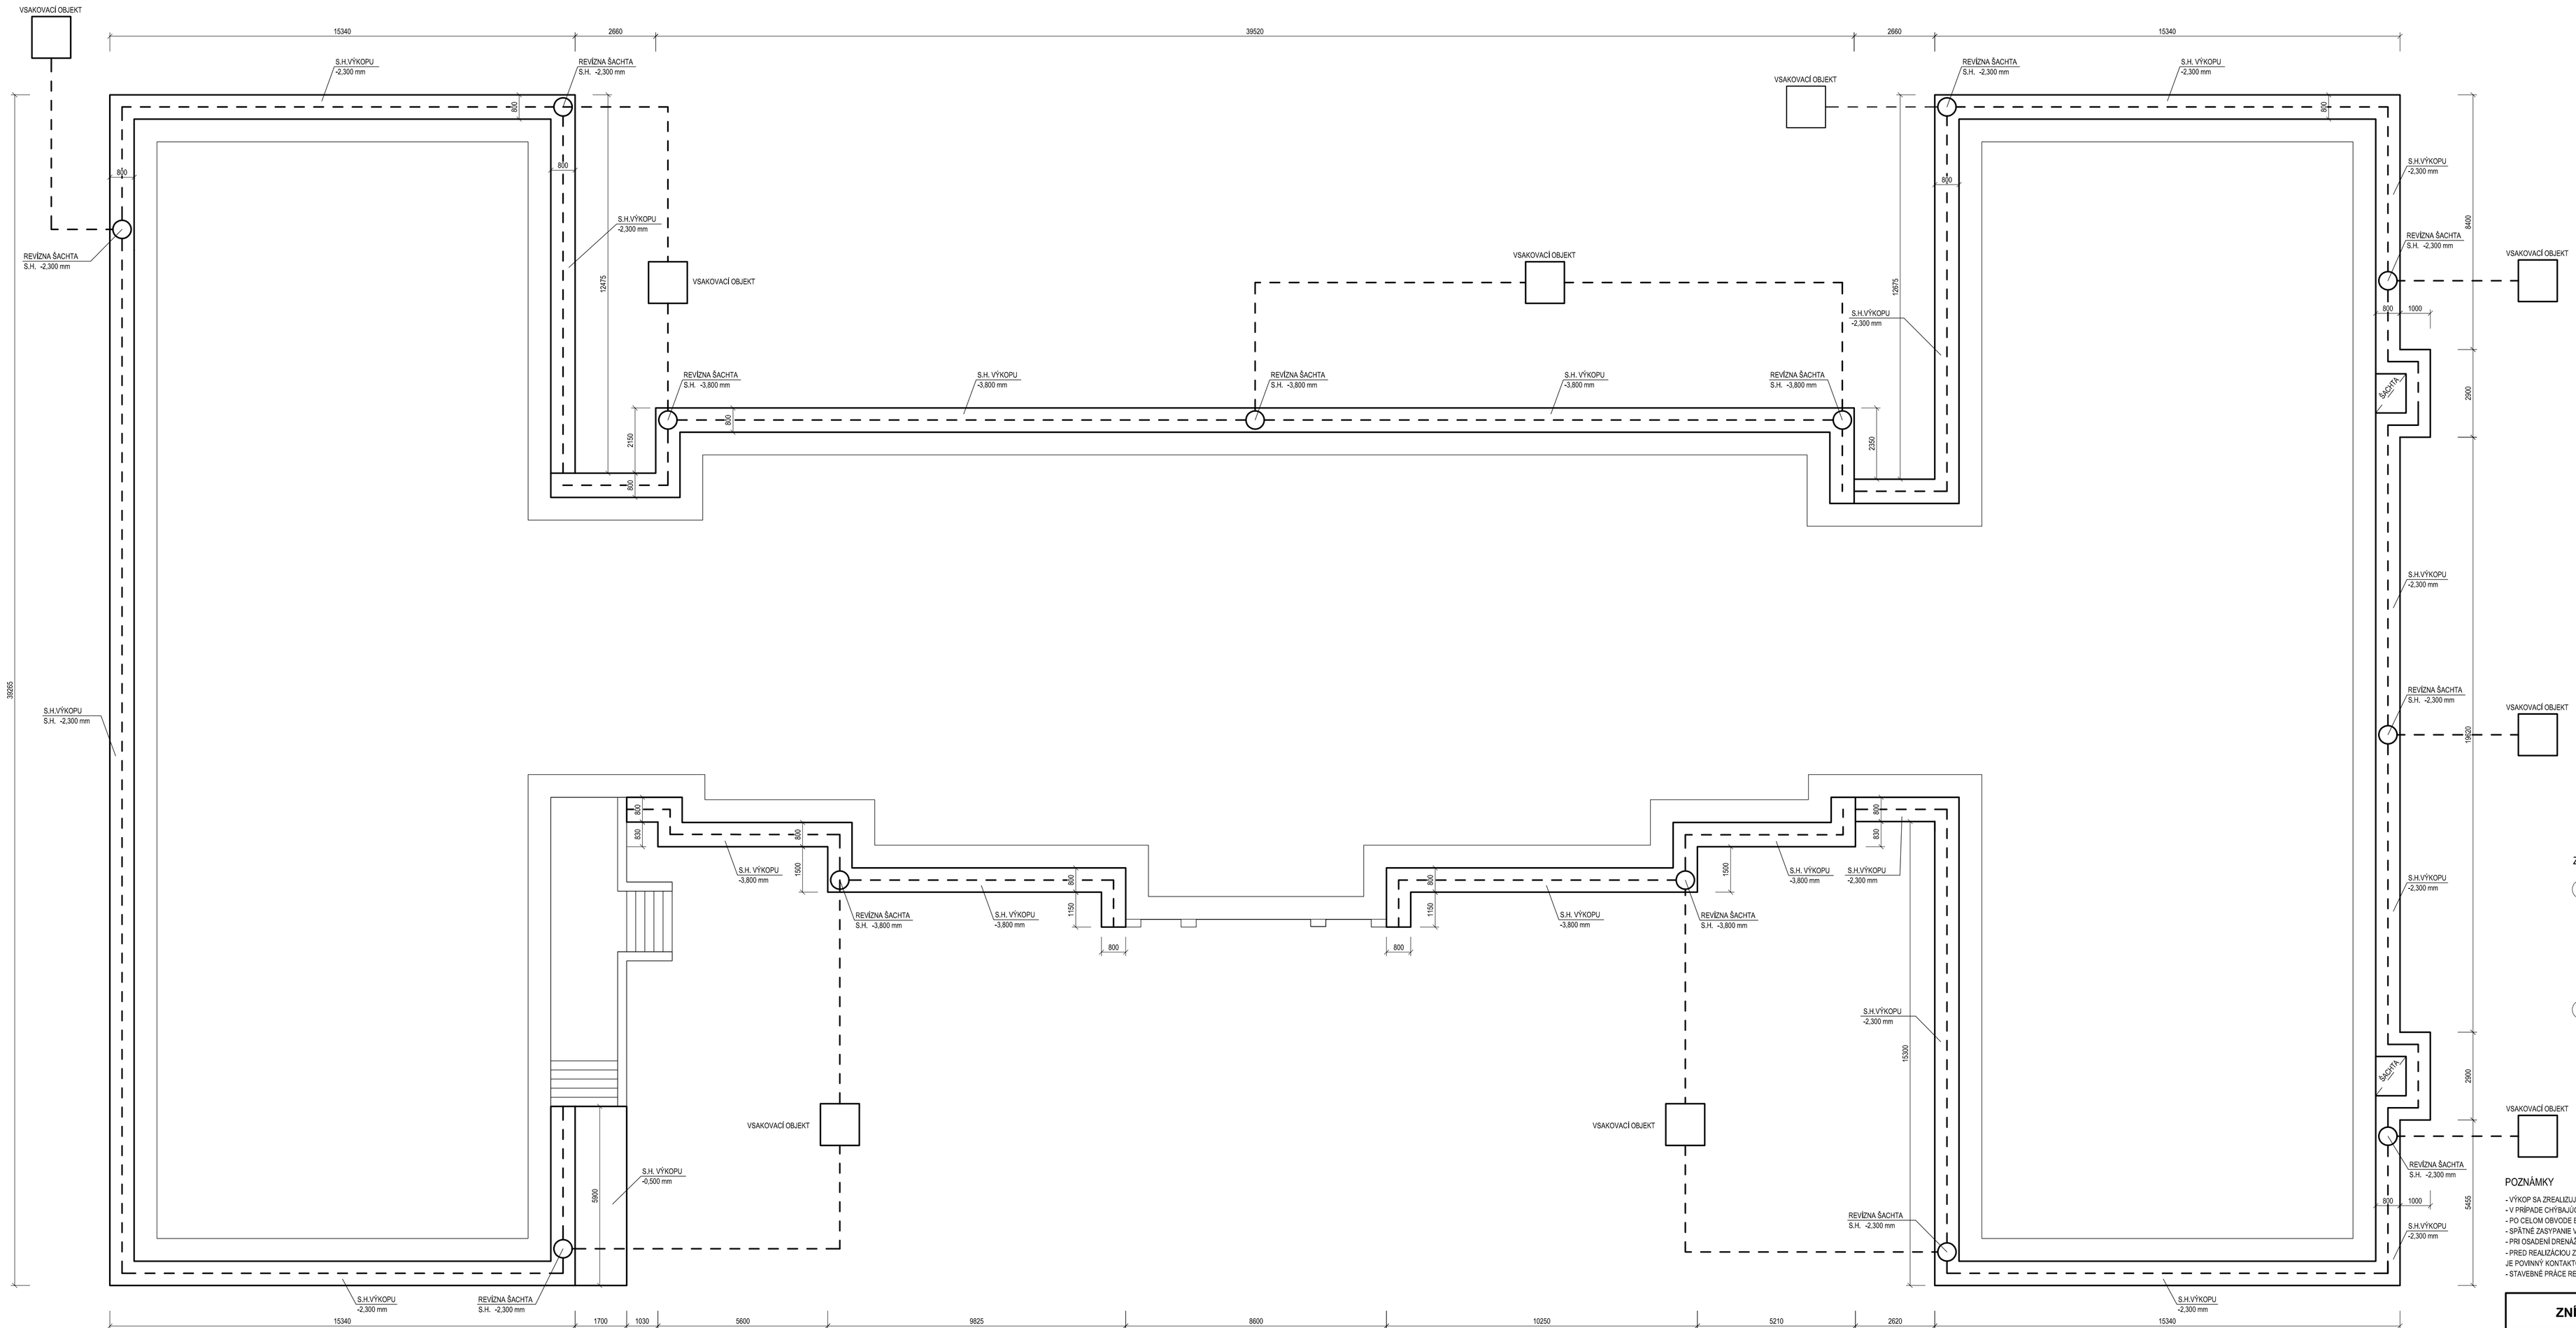

SCHÉMA DRENÁŽE

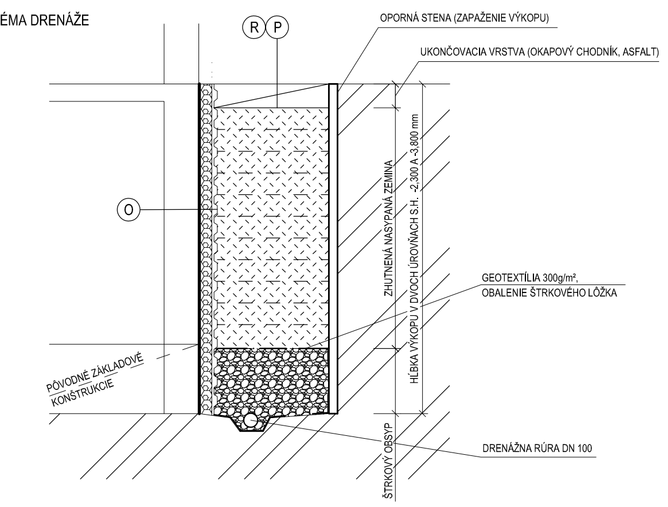

ZOZNAM NAVRHOVANÝCH SKLADIEB:

O ZATEPLENIE OBVODOVEJ STENY (POD TERÉNOM)
- jestvujúca obvodová konštrukcia
- očistenie podkladu tlakovou vodou
- penetračný náter
- hydroizolácia na báze modifikovaných asfaltových pásov
- tenkovrstvová lepiaca malta hr. 5 mm
- tepelná izolácia z XPS hr. 50 mm
- rozová fólia

P OKAPOVÝ CHODNÍK
- plastová zatrávňovacia dlažba vyplnená kamenivom hr. 50 mm
- separačná geotextília
- zemina

R ASFALTOVÁ CESTA
- Asfaltový betón AC11,O, CA 50/70 40 mm
- Asfaltový spojovací postrek PS, A, 0,5 kg/m2
- Afaltový betón AC16L, CA 50/70, II 50 mm
- Asfaltový spojovací postrek PS, A, 0,5 kg/m2
- Asfaltový betón AC16P, CA 50/70, II 60 mm
- Asfaltový infiltračný postrek PIA, 0,8 kg/m2
- Kamenivo sprevrnené cementom CBGM C5/6 150 mm
- UM MSK 0/31,5 Gb 150 mm
- Nestmelená vrstva štrkodrvy UN ŠD 0/63, Gc 200 mm

S STRECHA POCHÔDZNA
- plastová zatrávňovacia dlažba vyplnená kamenivom hr. 50 mm
- geotextília
- tepelná izolácia z XPS hr. 50 mm
- tenkovrstvová lepiaca malta hr. 5 mm
- hydroizolácia na báze modifikovaných asfaltových pásov
- penetračný náter
- očistenie podkladu tlakovou vodou
- jestvujúca strešná konštrukcia

POZNÁMKY
- VÝKOP SA ZREALIZUJE PO ZÁKLADOVÚ ŠKÁRU V ŠÍRKE 800 mm OD JESTVUJÚCEJ STENY
- V PRÍPADE ČIASTOČNEJ HYDROIZOLÁCIE SA PÔVODNÉ MURIVO VYSPRÁVA, OPÄTNE HYDROIZOLÁCIOU, NÁSLEDNE SA ZATEPLÍ. OCHRANNÁ VRSTVA BUDE TVORENÁ NOPOVOU FÓLIOU
- PO CELOM OBVODE BUDOVY SA ZREALIZUJE DRENÁŽ V ŠTRKOVOM LÔŽKU OBALENOM GEOTEXTÍLIOU
- SPÄTNÉ ZASYPANIE VÝKOPU BUDE ZO ZHUTNENEJ ZEMINY (ZHUTNENIE KAŽDÝCH 250 mm)
- PRI ODKADENÍ DRENÁŽE SA UVAŽUJE S POUŽITÍM REVÍZNYCH ŠÁCH DRENÁŽE V POČTE 13ks - UMIESTENIE PRISPÔSOBIŤ PRI REALIZÁCII
- PRED REALIZÁCIOU ZATEPLENIA JE ZHOTOVITEĽ POVINNÝ ZISTIŤ SKUTOČNÝ STAV OBJEKTU. V PRÍPADE AKÝCHKOĽVEK NEJASNOSTÍ A NÁLEZOVÝCH PORÚCH JE POVINNÝ KONTAKTOVAŤ PROJEKTANTA A PRIZVAŤ STATIKA
- STAVEBNÉ PRÁCE REALIZOVAŤ PODĽA PLATNÝCH STN A TECHNOLOGICKÝCH PREDPISOV APLIKOVANÝCH STAVEBNÝCH HMÔT A MATERIÁLOV

ZNÍŽENIE ENERGETICKEJ NÁROČNOSTI ZŠ ŠKOLSKÁ 3 - SPIŠSKÉ PODHRADIE

INVESTOR / OBJEDNÁVATEĽ: **MESTO SPIŠSKÉ PODHRADIE**	
MIESTO STAVBY: **SPIŠSKÉ PODHRADIE, PARCELA č. 701, 702**	STAVEBNÝ OBJEKT: **SO.100**
KRAJ: **PREŠOVSKÝ** OKRES: **LEVOČA**	ČASŤ / PROFESIA: **D1/ASR**
KAT. ÚZEMIE: **SPIŠSKÉ PODHRADIE**	
STUPEŇ PD: **DOKUMENTÁCIA NA STAVEBNÉ POVOLENIE**	ZODPOVEDNÝ PROJEKTANT PROFESIE: **doc. Ing. Martin LOPUŠNIAK, PhD.**
HLAVNÝ INŽINIER PROJEKTU: **Ing. Ján ŠOVA** Tel: +421 902 289 298 e-mail: sova@alpweb.sk www.alpweb.sk	VYPRACOVAL: **Ing. Matej FERENČÁK**

OTLAČOK AUTORIZAČNEJ PEČIATKY

DÁTUM:	12/2021
FORMÁT:	10XA4
MIERKA:	1:100
ČÍSLO VÝKRESU:	**D2_V03**

OBSAH VÝKRESU:

DRENÁŽ - NOVÝ STAV

AKÉKOĽVEK ZMENY, DOPLNKY, PREMIESTOVANIE ALEBO ROZMNOŽOVANIE TEJTO DOKUMENTÁCIE JE V ZMYSLE AUTORSKÉHO ZÁKONA BEZ ZÁVISLOSTI KOMERČNÉHO, ČI NEKOMERČNÉHO CHARAKTERU ZAKÁZANÉ. TENTO VÝKRES JE ORIGINÁL. JEHO KOPÍROVANIE, ČI INÉ ZÁSAHY BEZ SÚHLASU AUTORA SÚ ZAKÁZANÉ PODĽA PLATNÝCH ZÁKONOV SLOVENSKEJ REPUBLIKY.