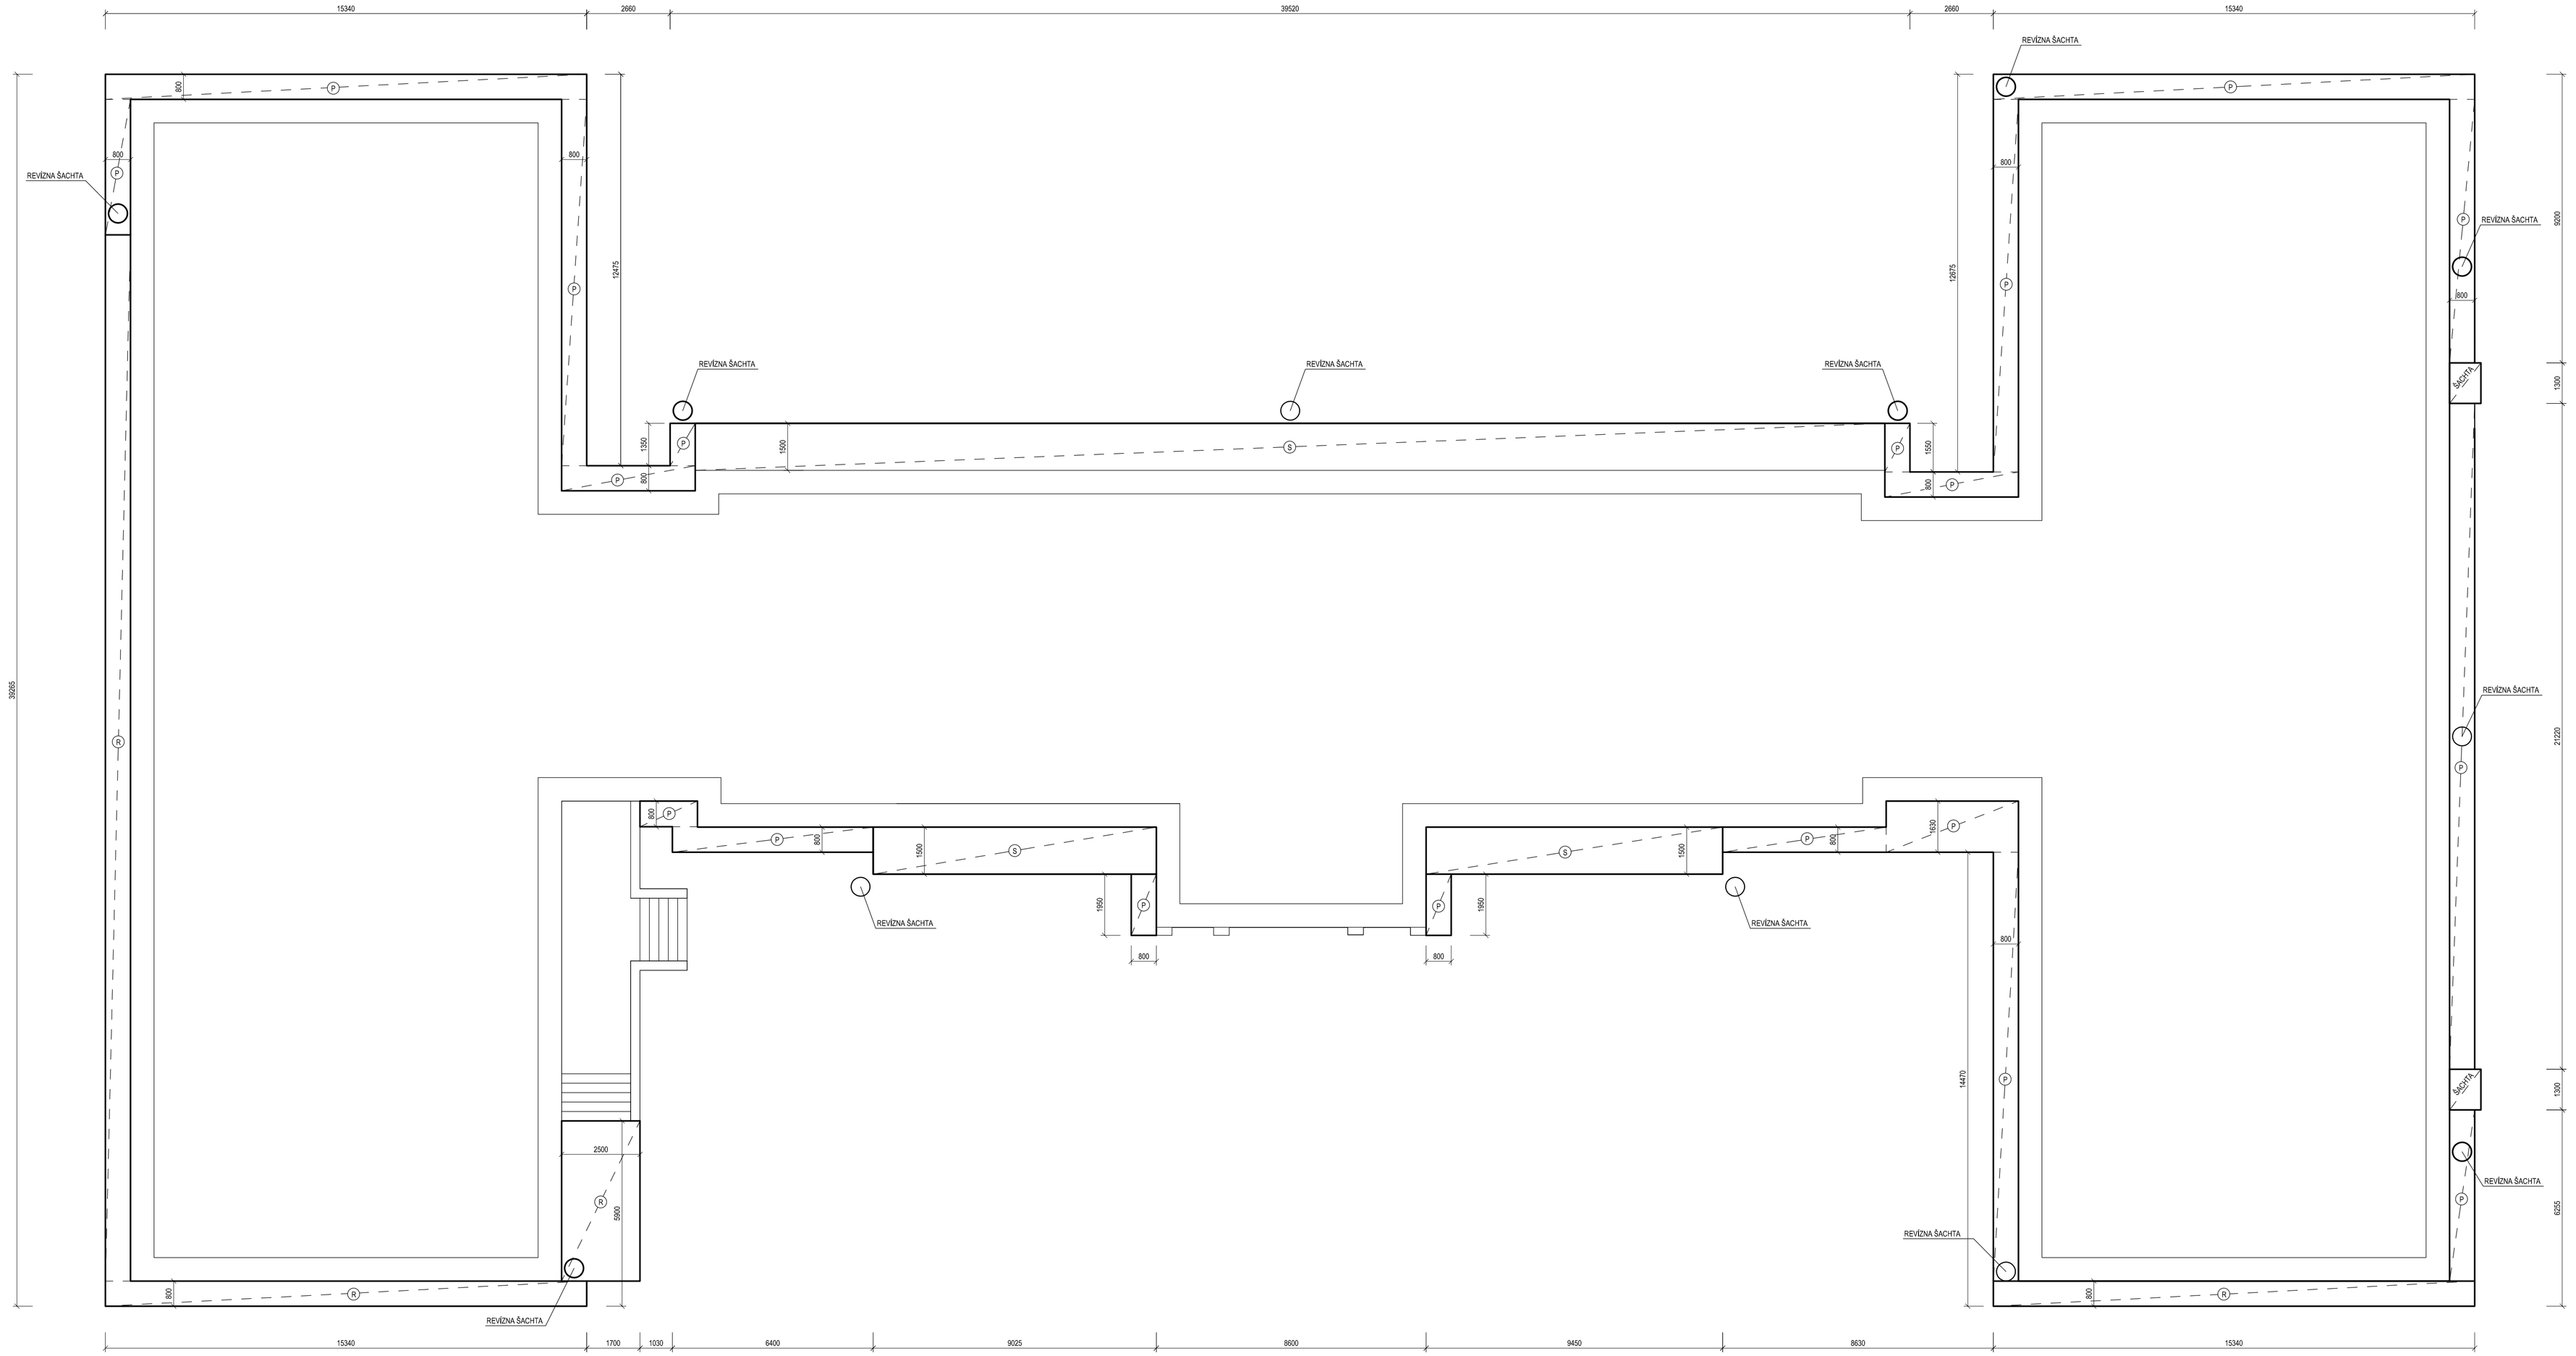

SCHÉMA DRENÁŽE

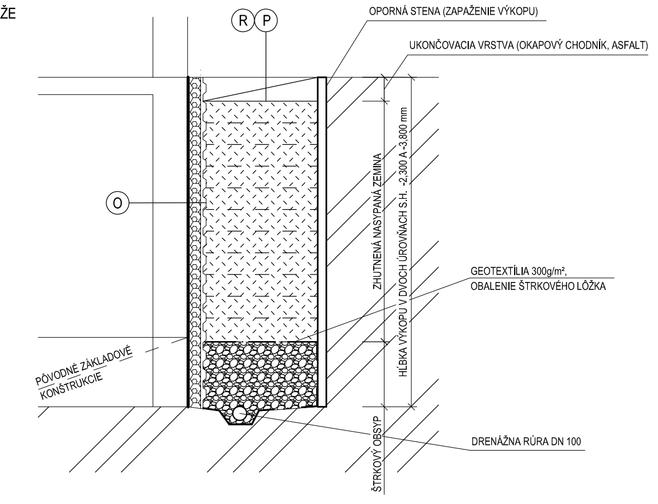

ZOZNAM NAVRHOVANÝCH SKLADIEB:

(O) ZATEPLENIE OBVODOVEJ STENY (POD TERÉNOM)
- jestvujúca obvodová konštrukcia
- očistenie podkladu tlakovou vodou
- penetračný náter
- hydroizolácia na báze modifikovaných asfaltových pásov
- tenkovrstvová lepiaca malta hr. 5 mm
- tepelná izolácia z XPS hr. 50 mm
- nopová fólia

(P) OKAPOVÝ CHODNÍK
- plastová zatrávňovacia dlažba vyplnená kamenivom hr. 50 mm
- separačná geotextília
- zemina

(R) ASFALTOVÁ CESTA
- Asfaltový betón AC11,O, CA 50/70 40 mm
- Asfaltový spojovací postrek PS, A, 0,5 kg/m2
- Affaltový betón AC16L, CA 50/70, II 50 mm
- Asfaltový spojovací postrek PS, A, 0,5 kg/m2
- Asfaltový betón AC16P, CA 50/70, II 60 mm
- Asfaltový infiltračný postrek PI,A, 0,8 kg/m2
- Kamenivo sprevnené cementom CBGM C5/6 150 mm
- UM MSK 0/31,5 Gb 150 mm
- Nestmelená vrstva štrkodrvy UN ŠD 0/63, Gc 200 mm

(S) STRECHA POCHÔDZNA
- plastová zatrávňovacia dlažba vyplnená kamenivom hr. 50 mm
- geotextília
- tepelná izolácia z XPS hr. 50 mm
- tenkovrstvová lepiaca malta hr. 5 mm
- hydroizolácia na báze modifikovaných asfaltových pásov
- penetračný náter
- očistenie podkladu tlakovou vodou
- jestvujúca strešná konštrukcia

POZNÁMKY
- VÝKOP SA ZREALIZUJE PO ZÁKLADOVÚ ŠKÁRU V ŠÍRKE 800 mm OD JESTVUJÚCEJ STENY
- V PRÍPADE CHYBAJÚCEJ HYDROIZOLÁCIE SA PÔVODNÉ MURIVO VYSPRAVÍ, OPATRÍ HYDROIZOLÁCIOU, NÁSLEDNE SA ZATEPLÍ. OCHRANNÁ VRSTVA BUDE TVORENÁ NOPOVOU FÓLIOU
- PO CELOM OBVODE BUDOVY SA ZREALIZUJE DRENÁŽ V ŠTRKOVOM LÔŽKU OBALENOM GEOTEXTÍLIOU
- SPÄTNÉ ZASYPANIE VÝKOPU BUDE ZO ZHUTNENEJ ZEMINY (ZHUTNENIE KAŽDÝCH 250 mm)
- PRI ODKOPÁVKE DRENÁŽE SA ĽAVÁ/JUJE S POUŽITÍM REVÍZNYCH ŠÁCH DRENÁŽE V POČTE 13ks - UMIESTENIE PRISPÔSOBIŤ PRI REALIZÁCII
- PRED REALIZÁCIOU ZATEPLENIA JE ZHOTOVITEĽ POVINNÝ ZISTIŤ SKUTOČNÝ STAV OBJEKTU. V PRÍPADE AKÝCHKOĽVEK NEJASNOSTÍ A NÁJDENÝCH PORÚCH JE POVINNÝ KONTAKTOVAŤ PROJEKTANTA A PRIZVAŤ STATIKA
- STAVEBNÉ PRÁCE REALIZOVAŤ PODĽA PLATNÝCH STN A TECHNOLOGICKÝCH PREDPISOV APLIKOVANÝCH STAVEBNÝCH HMÔT A MATERIÁLOV

5

ZNÍŽENIE ENERGETICKEJ NÁROČNOSTI ZŠ ŠKOLSKÁ 3 - SPIŠSKÉ PODHRADIE

INVESTOR / OBJEDNÁVATEĽ: **MESTO SPIŠSKÉ PODHRADIE**	
MIESTO STAVBY: **SPIŠSKÉ PODHRADIE, PARCELA č. 701, 702**	STAVEBNÝ OBJEKT: **SO.100**
KRAJ: **PREŠOVSKÝ** OKRES: **LEVOČA**	
KAT. ÚZEMIE: **SPIŠSKÉ PODHRADIE**	ČASŤ / PROFESIA: **D1/ASR**
STUPEŇ PD: **DOKUMENTÁCIA NA STAVEBNÉ POVOLENIE**	
HLAVNÝ INŽINIER PROJEKTU: **Ing. Ján SOVA** Tel: +421 902 289 298 e-mail: sova@alpweb.sk www.alpweb.sk	ZODPOVEDNÝ PROJEKTANT PROFESIE: **doc. Ing. Martin LOPUŠNIAK, PhD.**
	VYPRACOVAL: **Ing. Matej FERENČÁK**

OCHRANA AUTORSKÝCH PRÁV

DÁTUM:	12/2021
FORMÁT:	10XA4
MIERKA:	1:100

OBSAH VÝKRESU: **SPEVNENÉ PLOCHY - NOVÝ STAV**

ČÍSLO VÝKRESU: **D2_V04**

VŠEOBECNÉ ZMLUVNÉ DOPLNKY, PREDMET/OBSAHE ALEBO ROZMNOŽOVANIE TEJTO DOKUMENTÁCIE JE V ZMYSLE AUTORSKÉHO ZÁKONA BEZ SÚHLASU NEPRÍPUSTNÉ. TENTO VÝKRES JE ORIGINÁL, JEHO KOPÍROVANIE JE TIEŽ PODĽA PLATNÝCH ZÁKONOV SLOVENSKEJ REPUBLIKY