



Situácia M 1 : 250

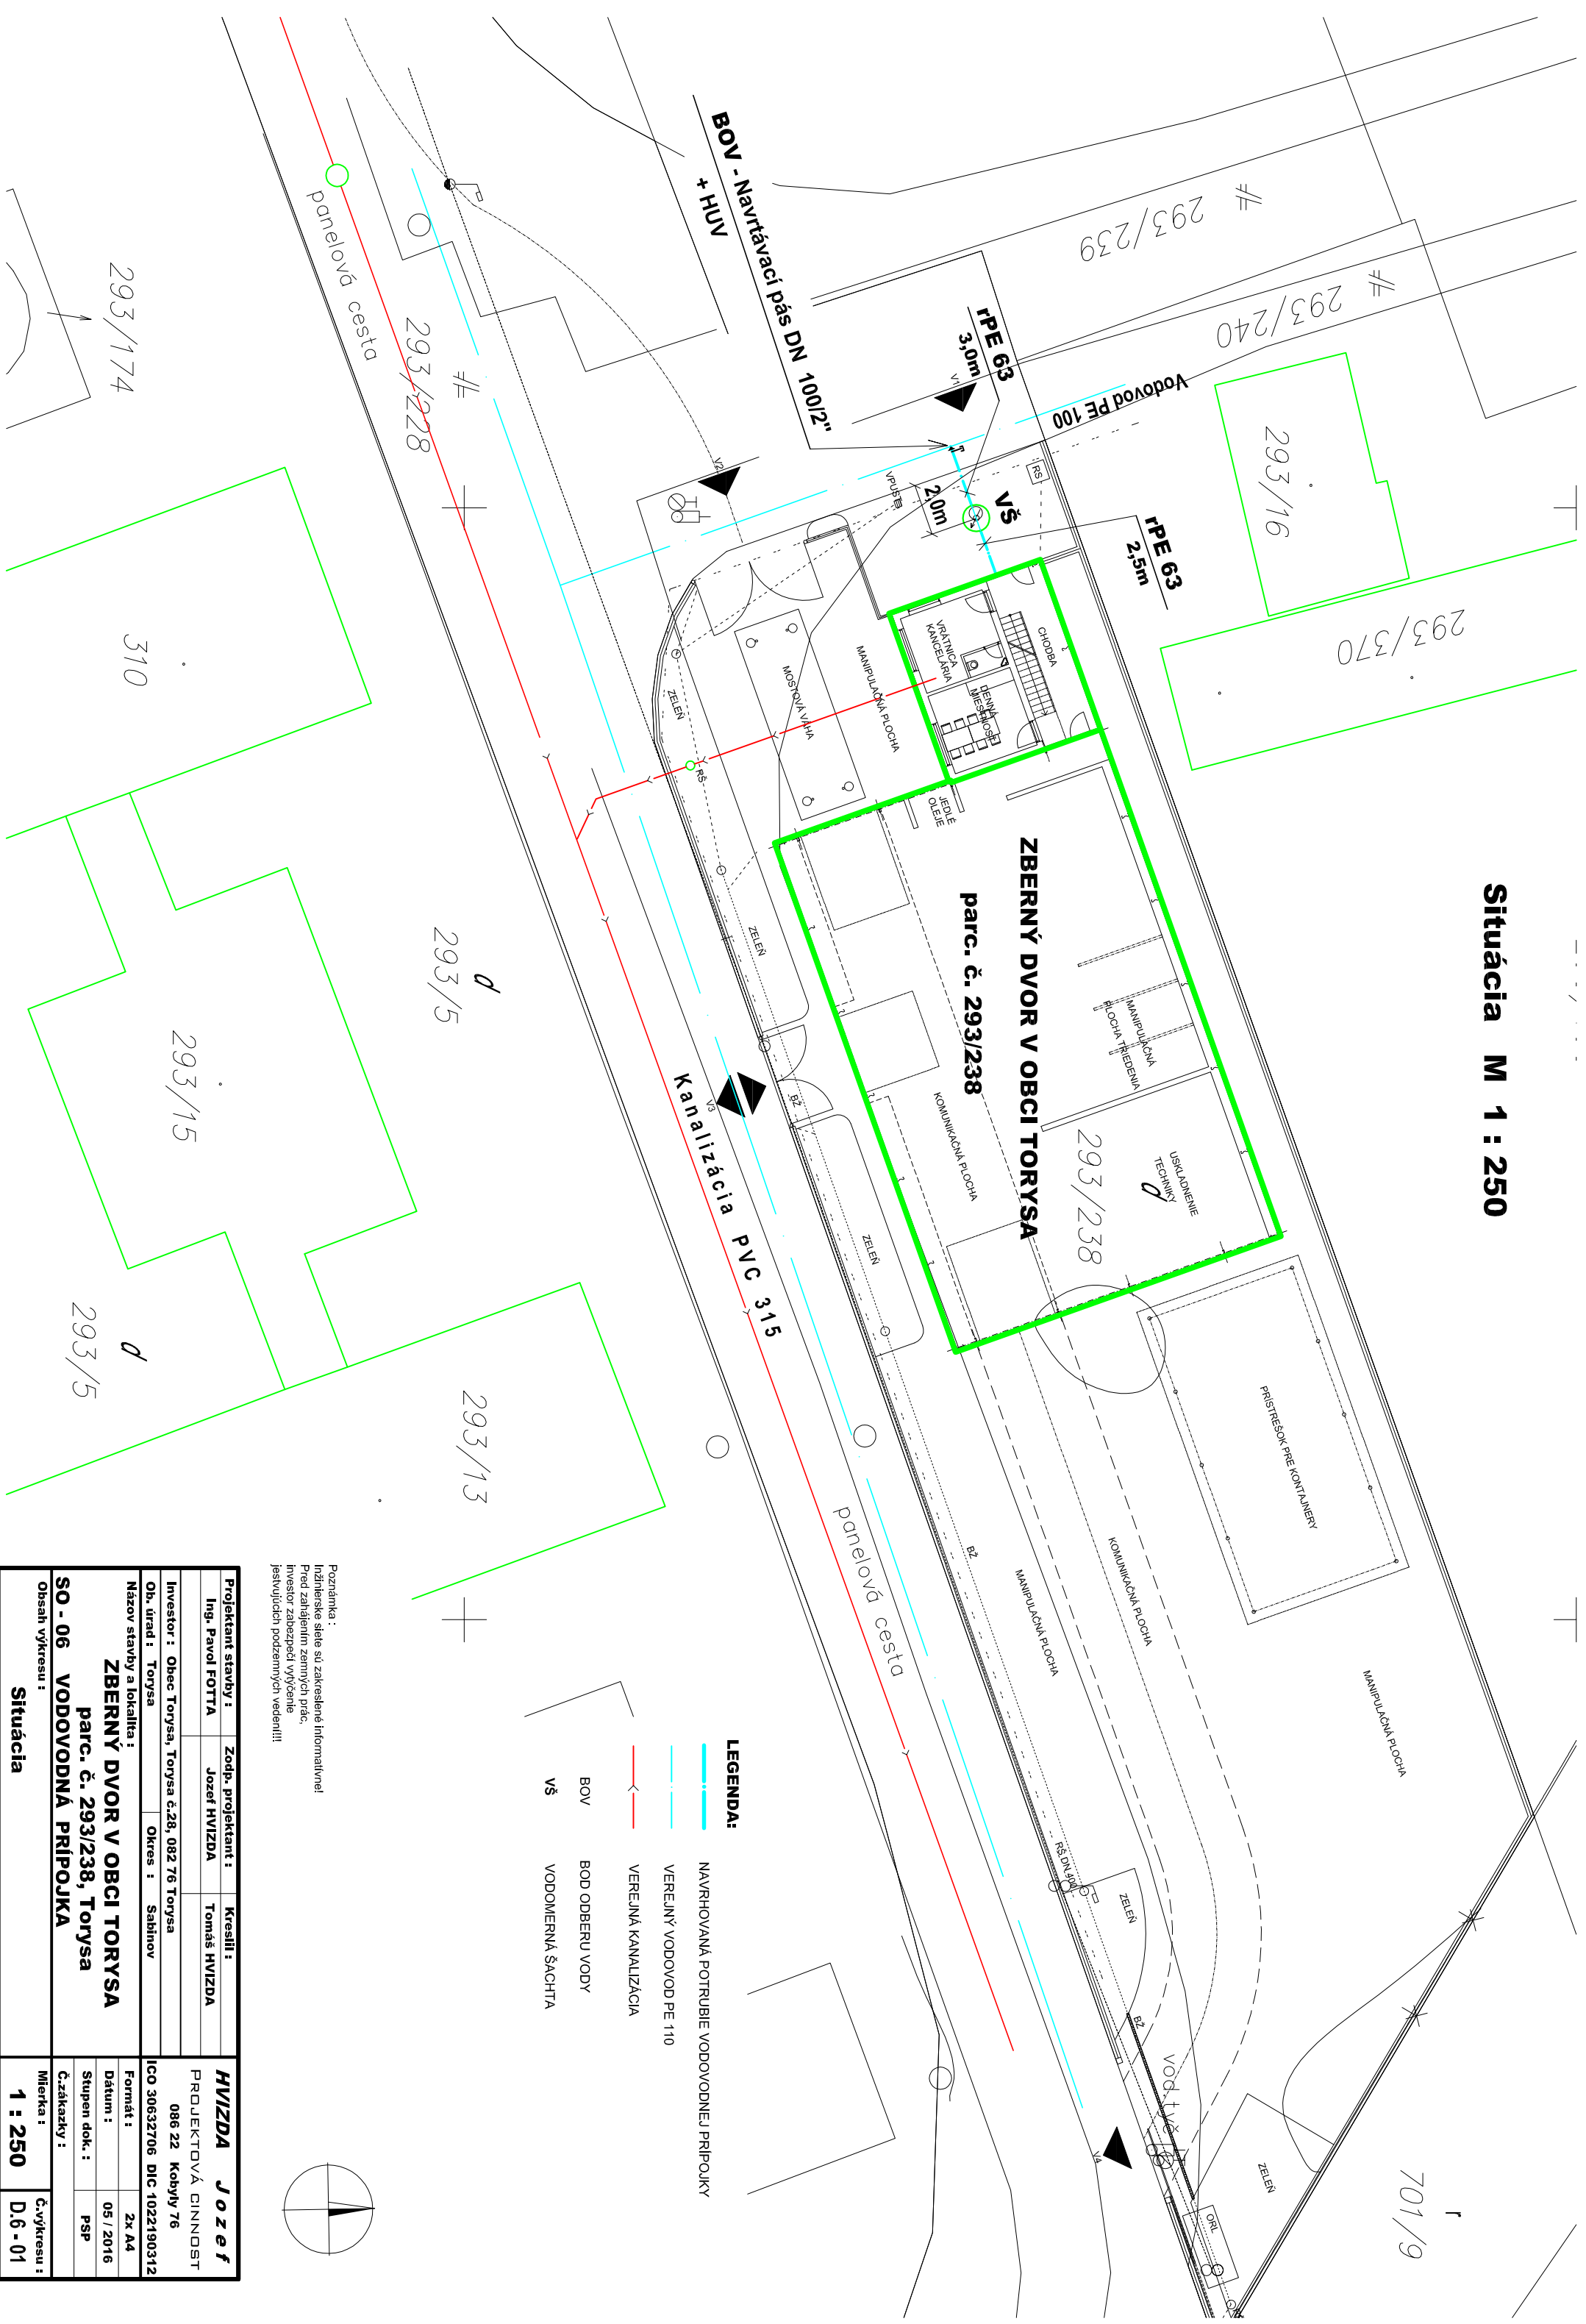

Poznámka :  
Inžinierske stiele sú zakreslené informatívne!  
Pred začatím zberných prác,  
Investor zabezpečí vyčistenie  
jesťvých podzemných vedení!!!

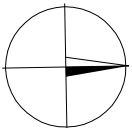

Projektant stavby :		Zodp. projektant :		Kreslí :
Ing. Pavol FOTTA		Jozef HVIZDA		Tomáš HVIZDA
Investor : Obec Torysa, Torysa č.28, 082 76 Torysa				
Ob. úrad : Torysa		Okres : Sabinov		
Názov stavby a lokality : <b>ZBERNÝ DVOR V OBCI TORYSA</b> <b>parc. č. 293/238, Torysa</b> <b>SO - 06 VODOVODNÁ PRÍPOJKA</b>				
Obsah výkresu : <b>Situácia</b>				

<b>HVIZDA Jozef</b>	
PROJEKTOVÁ ČINNOSŤ	
086 22	Kobylý 76
ICO 30632706 DIC 1022190312	
Formát :	2x A4
Dátum :	05 / 2016
Stupen dok. :	PSP
Č.číslo zákazky :	
Mierka :	
<b>1 : 250</b>	Č. výkresu : <b>D.6 - 01</b>