



Situácia M 1 : 250

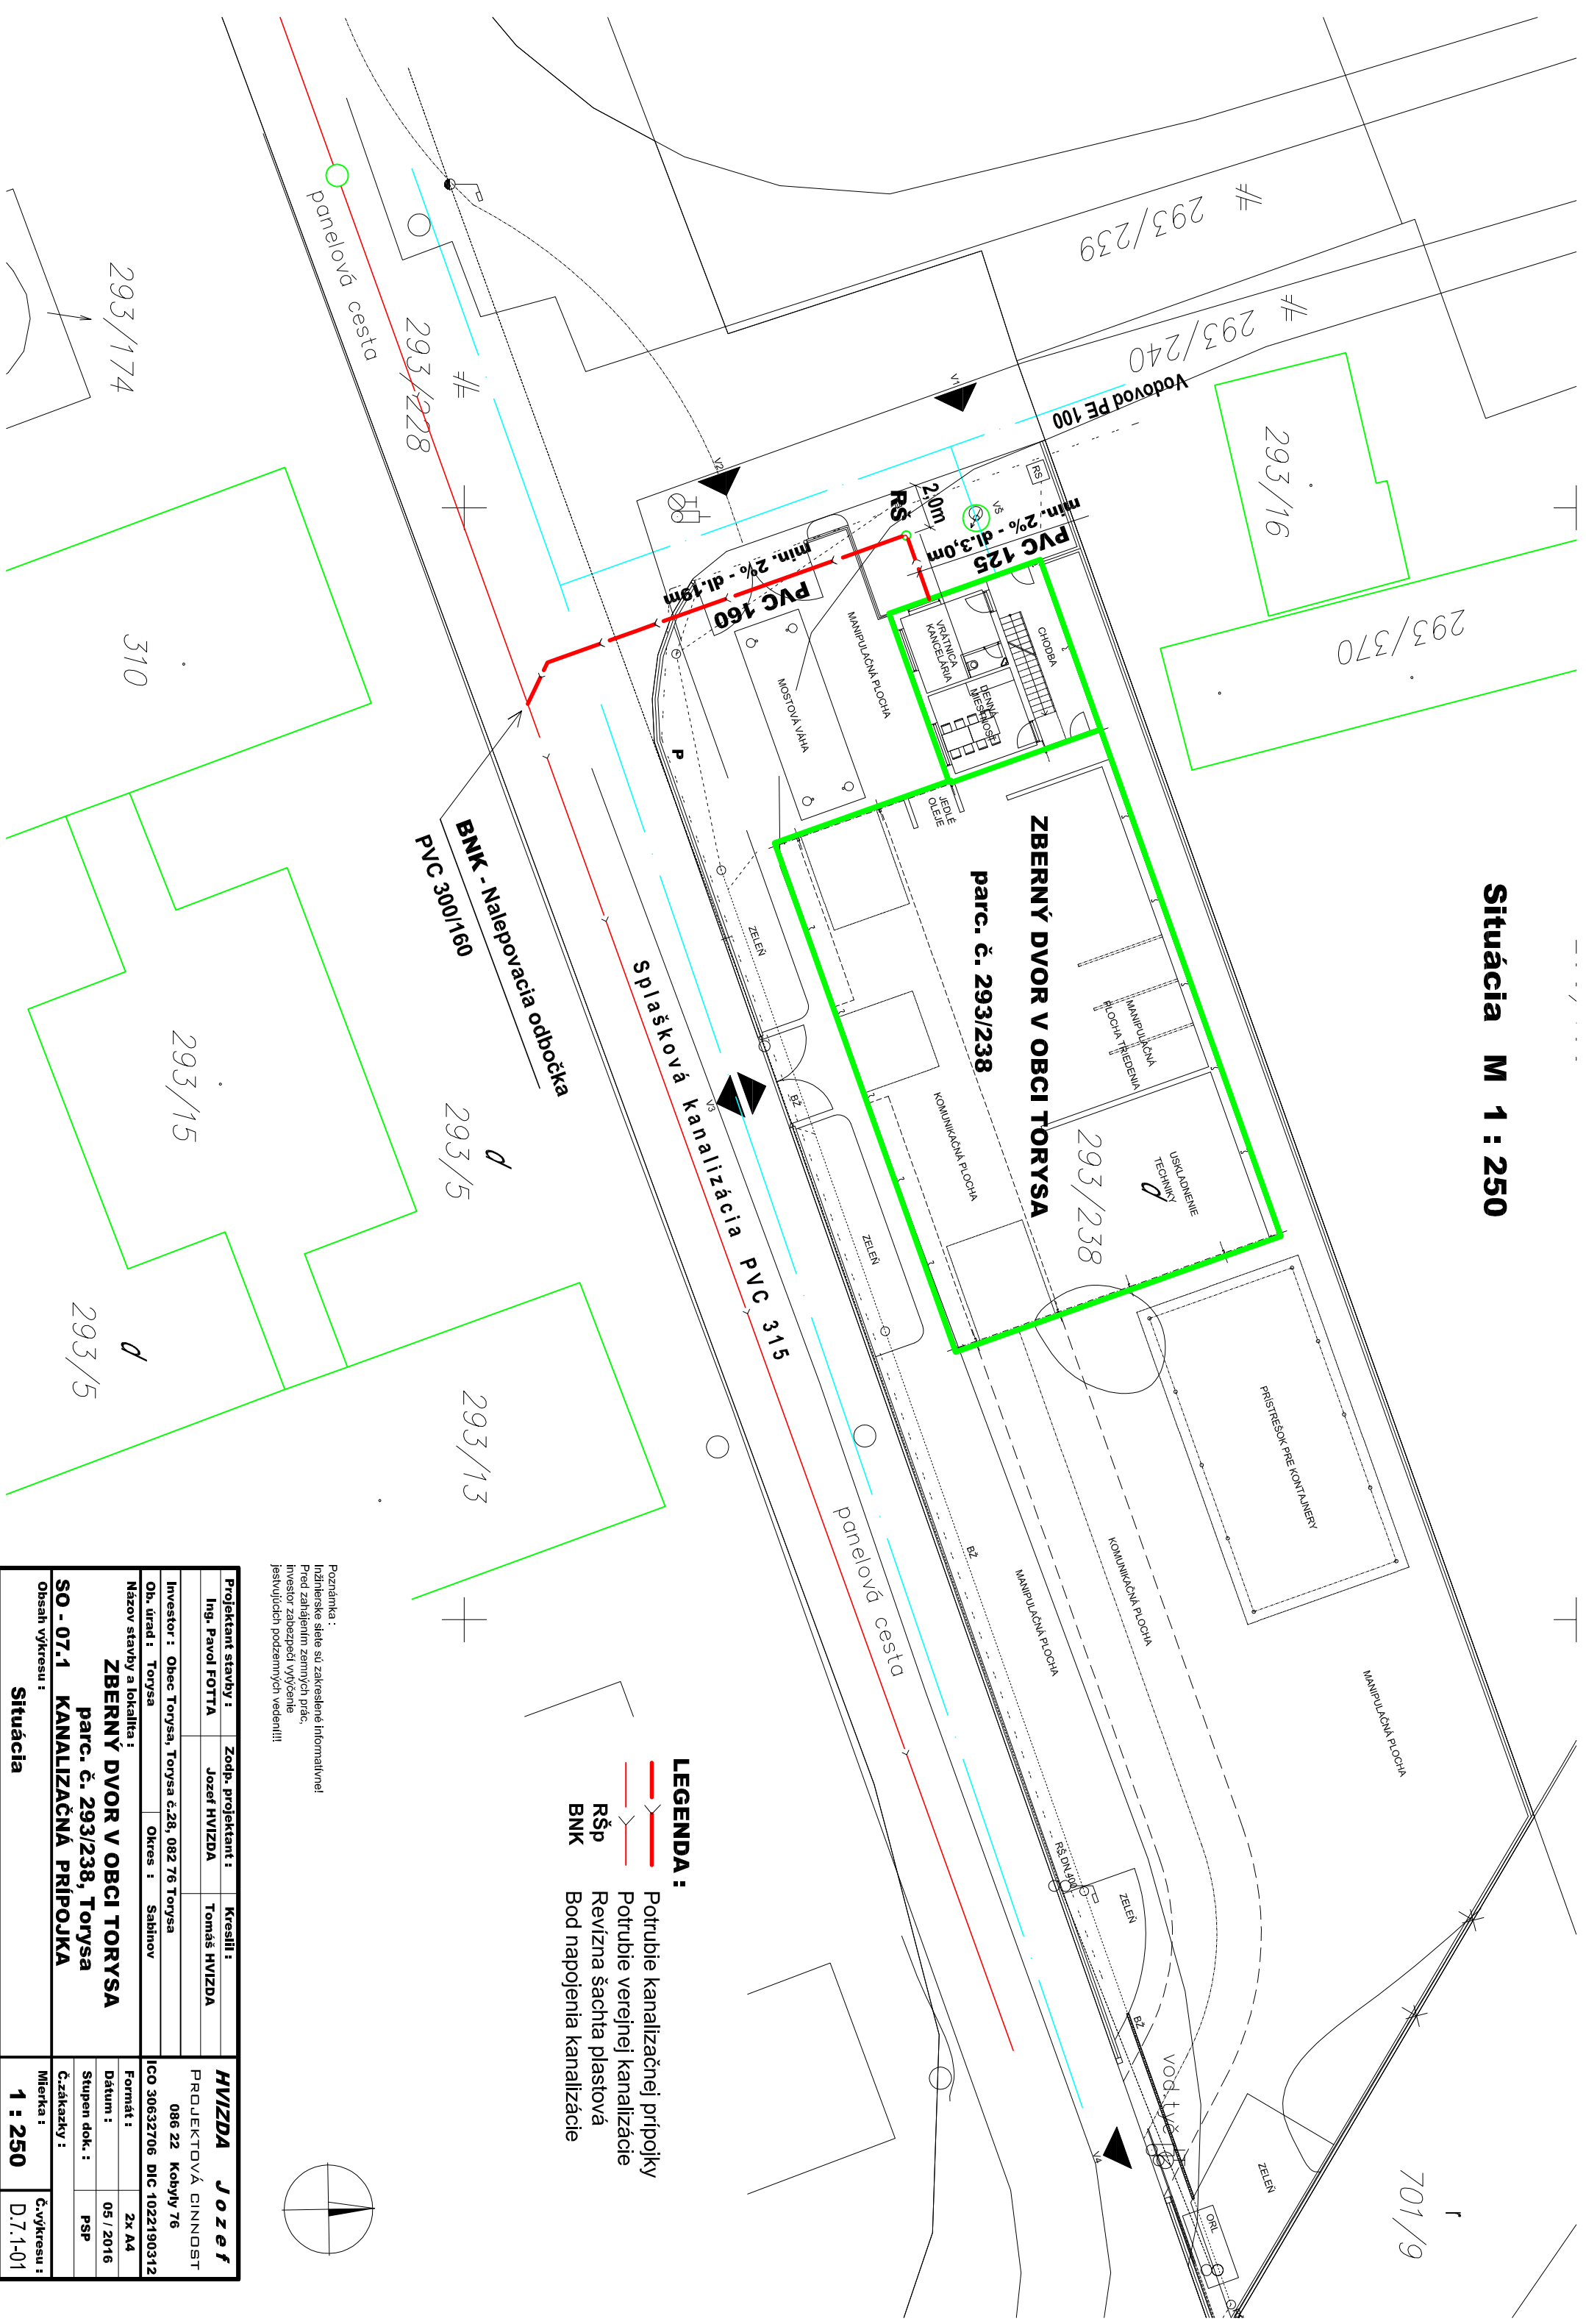

LEGENDA :

- Potrubié kanalizačnej prípojky
- Potrubié verejnej kanalizácie
- RŠp
- BNK
- Revízná šachta plastová
- Bod napojenia kanalizácie

Poznámka :  
Inžinierske stiele sú zakreslené informatívne!  
Pred začatím zberných prác,  
investor zabezpečí vyčistenie  
jesťvých podzemných vedení!!!

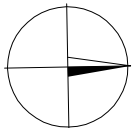

Projektant stavby :		Zodp. projektant :	Kreslí :
Ing. Pavol FOTTA		Jozef HVIŽDA	Tomáš HVIŽDA
Investor : Obec Torýsa, Torýsa č.28, 082 76 Torýsa			
Ob. úrad : Torýsa		Okres : Sabinov	
Názov stavby a lokality : <b>ZBERNÝ DVOR V OBCE TORÝSA</b> <b>parc. č. 293/238, Torýsa</b> <b>SO - 07.1 KANALIZAČNÁ PRÍPOJKA</b>			
Obsah výkresu :		Č. výkresu :	
Situácia		1 : 250	
Mierka :		D.7.1-01	
HVIŽDA Jozef		PROJEKTOVÁ ČINNOSŤ	
086 22 Kobylý 76		ICO 30632706 DIC 1022190312	
Formát :		2x A4	
Dátum :		05 / 2016	
Stupen dok. :		PSP	
Č. zákazky :			