



AUTOBUSOVÝ ZÁLIV V KM 1,350 PODĽA STANIČENIA

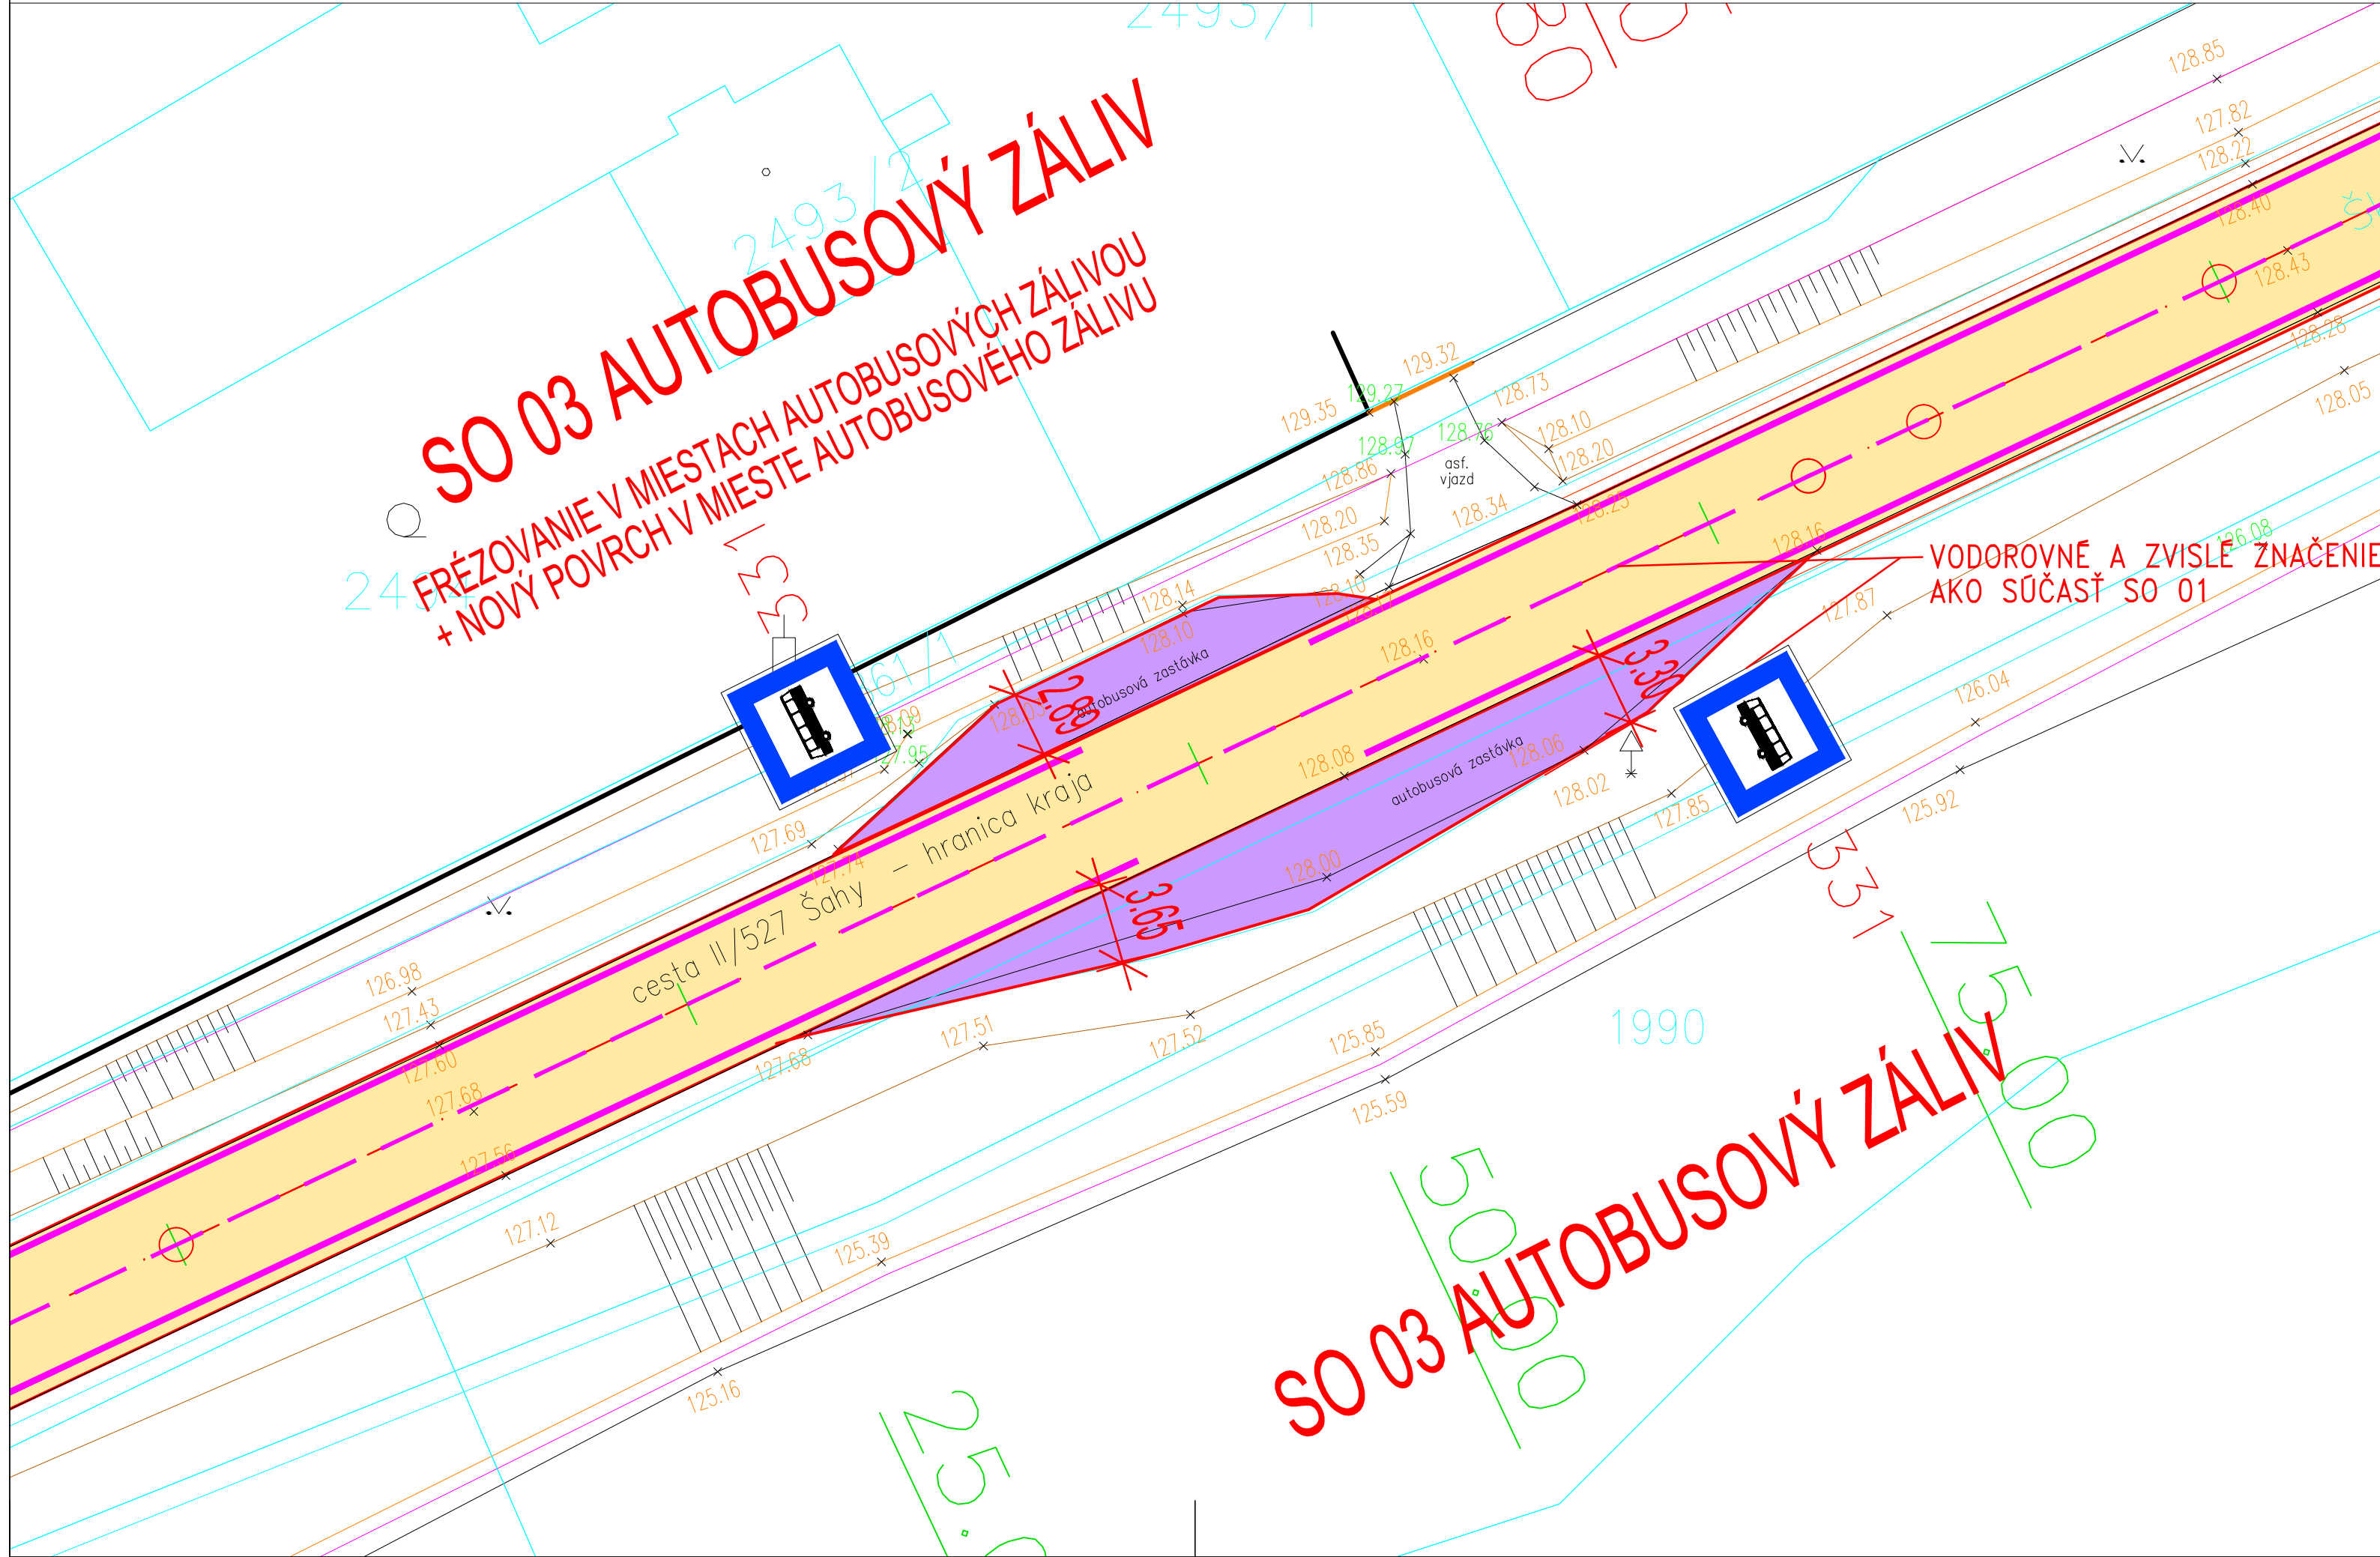

- LEGENDA
- NAVRHOVANÝ STAV
 - SPEVNENÉ PLOCHY KOMUNIKÁCIE
 - SO 03 SPEVNENÉ PLOCHY-AUTOBUSOVÝ ZÁLIV
 - NAVRHOVANÉ VODOROVNÉ TRVALE DOPRAVNÉ ZNAČENIE

POZNÁMKY:

- V PRÍPADE POTREBY JE NEVYHNUTNÉ TRASY JESTVUJÚCICH INŽINIERSKÝCH SIETÍ, PRED REALIZÁCIOU VYTÝČIŤ SPRÁVCAMI
- NA TENTO PROJEKT SA VZŤAHUJE AUTORSKÉ PRÁVO A MÔŽE SA KOPÍROVAŤ LEN SO SÚHLASOM AUTORA!
- PROJEKTANT NENESIE ŽIADNU ZODPOVEDNOSŤ ZA ZMENY USKUTOČNENÉ BEZ JEHO PÍSOVNÉHO SÚHLASU!
- ZHOTOVITEĽ JE POVINNÝ O ZISTENÝCH CHYBÁCH V DOKUMENTÁCII BEZODKLADNE INFORMOVAŤ PROJEKTANTA!
- ZNAČENIE JE SÚČASŤOU SO 01

ZODPOVEDNÝ PROJEKTANT :		Ing. Peter Žák	HLAVNÝ INŽINIER PROJEKTU :		<div><div>Z-PROJECT s.r.o</div><div>PROJEKTOVANIE CESTNÝCH STAVIEB</div></div>	
VYPRACOVAL :		Ing. Martin Vozár				
OBJEDNÁVATEĽ		NITRIANSKY SAMOSPRÁVNÝ KRAJ				
MIESTO STAVBY :		EXISTUJÚCA ČASŤ CESTY II/527				
OKRES :	LEVICE	KRAJ :	NITRIANSKY	STUPEŇ	DRS	
AKCIA : „Cesta II/527 Šahy – hranica kraja“				PROFESIA	DOPRAVA	
				FORMÁT	3 x A4	Č.SADY
				MIERKA	1:500	
				DÁTUM	03/2020	
OBJEKT :	SO_03 AUTOBUSOVÝ ZÁLIV			Č. VÝKRESU	D1	
VÝKRES :	SITUÁCIA			Č. ZÁKAZKY		