



# SITUÁCIA

## LEGENDA

- OS KOMUNIKÁCIE
- HRANA KOMUNIKÁCIE
- ZÁMERANIE
- VODOROVNÉ DOPRAVNÉ ZNAČENIE
- VYČISTENIE EXISTUJÚCEJ PRIEKOPY
- OPRAVA KRAJNICE
- KOMUNIKÁCIA S ASFALTOVÝM KRYTOM - REKONŠTRUKCIA CESTY TYP "A"
- KOMUNIKÁCIA S ASFALTOVÝM KRYTOM - REKONŠTRUKCIA CESTY TYP "B"

## Legenda :

- uzáver
- ulicna vpust
- kanalizačná sachta
- zastávka verejnej dopravy
- dopravna značka
- drevený stĺp
- betónový stĺp
- signalizačná tyč
- telekomunikačné vedenie, nadzemné
- elektrické vedenie, nadzemné

 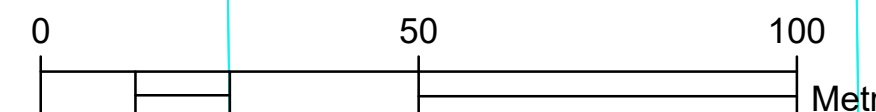

## POZNÁMKY

- PRED ZAČATÍM MOŽNÝCH VÝKOPOVÝCH PRÁČ JE POVINNÝ ZHOTOVITEĽ ZABEZPEČIť VYTÝČENIE VŠETKÝCH PODZEMNÝCH INŽINIERSKÝCH SIETÍ VO VÝKRESE NEZAKRELENÝCH.
- PRI NEBEZPEČNÝCH SÚBEHOCH A KRÍŽOVANIACH INŽINIERSKÝCH SIETÍ VÝKOP REALIZOVAŤ RUČNE, ABY NEDOSLO K ICH PORUŠENÍM A REŠPEKTOVAŤ ICH VEDENIE.
- OZNAČENIE OPRAVY SÚ NA ZÁKLADE RUČNÉHO MERANIA PRED REALIZÁCIOU JE MUTNÉ SO ZÁSTUPCOM INVESTORA URČIť PRESNÉ POLOHY, VÝŠKOVÉ AJ SMEROVÉ VEDENIE OSTÁVA BEZ ZMENY.
- OZNAČENIE KILOMETROV V SITUÁCI JE KUMULATÍVNE.
- VŠETKY VJAZDY NA POZEMKY SÚKROMÝCH VLASTNÍKOV BUĐU ZACHOVANÉ.
- JEDNOTLIVÉ TYPY REKONŠTRUKČÍ ASFALTOVEJ VOZOVKY SÚ POPÍSANÉ V PRÍLOHE "VZOROVÉ REZY".
- VODOROVNÉ A ZVISLÉ DOPRAVNÉ ZNAČENIE OSTATNE BEZ ZMENY.
- ZAČIATOK ÚSEKU 30,287km - KONIEC ÚSEKU 33,067km. CELKOVÁ DĹŽKA ÚSEKU JE 2780m.
- PRIEČNY A POZDĹŽNY SKLON OSTATNE ZACHOVANÝ.

## REKONŠTRUKCIA TYP "A"

- FRÉZOVANIE OBRUSNEJ VRSTVY
- SKLADBA NOVEJ VOZOVKY
  - ASFALTOVÝ BETÓN
  - SPŮJOVACÍ POSTREK
  - ASFALTOVÝ BETÓN
  - INFILTRAČNÝ POSTREK
  - VÝSTUŽNÁ GEOMREŽA

## REKONŠTRUKCIA TYP "B"

- FRÉZOVANIE OBRUSNEJ A LOŽNEJ VRSTVY
- ODSTRÁNENIE PODKLADNEJ VRSTVY
- V PRÍPADE POTREBY ODSTRÁNENIE SPOJNEJ PODKLADNEJ VRSTVY
- SKLADBA NOVEJ VOZOVKY
  - ASFALTOVÝ BETÓN
  - SPŮJOVACÍ POSTREK
  - ASFALTOVÝ BETÓN
  - VÝSTUŽNÁ GEOMREŽA
  - INFILTRAČNÝ POSTREK
  - CEMENTOM STIELENÁ ZMES
  - ŠTRKODRVINA

## VODOROVNÉ DOPRAVNÉ ZNAČENIE

- 601 POZDĹŽNA SÚVISLÁ ČIARA Š. 125mm
- 601 POZDĹŽNA SÚVISLÁ ČIARA Š. 250mm
- 602 POZDĹŽNA PRERUŠOVANÁ ČIARA Š. 125mm (1,5m/1,5m)
- 602 POZDĹŽNA PRERUŠOVANÁ ČIARA Š. 250mm (0,5m/0,5m)

OKRES: DUNAJSKÁ STREDA  
KRAJ: TRNAVSKÝ  
KATASTRÁLNE ÚZEMIE: TOPOĽNÍKY

STAVBA: **Rekonštrukcia cesty II/561 Topoľníky - Jánoštelek**

ZHOTOVITEĽ: <b>SUC TTSK</b> Bulharská 39, 918 53 Trnava	vypracoval	ING. M. HAJDÓNY	dátum	03/2022
	zodp. projektant	ING. M. ZAŤKOVÁ	stupeň	ZPD
objekt: <b>101-00</b> príloha: SITUÁCIA			mierka	1:1000
			č.prílohy:	3.1
			paré :	