

SITUÁCIA  
LEGENDA

- OS KOMUNIKÁCIE
- HRANA KOMUNIKÁCIE
- ZAMERANIE
- VODOROVNÉ DOPRAVNÉ ZNAČENIE
- VYČISTENIE EXISTUJÚCEJ PRIEKOPY
- OPRAVA KRAJINICE
- KOMUNIKÁCIA S ASFALTOVÝM KRYTOM - REKONŠTRUKCIA CESTY TYP "A"
- KOMUNIKÁCIA S ASFALTOVÝM KRYTOM - REKONŠTRUKCIA CESTY TYP "B"



- VODOROVNÉ DOPRAVNÉ ZNAČENIE
- 601 POZDĹŽNA SÚVISLÁ ČIARA Š. 250mm
  - 602 POZDĹŽNA PRERUŠOVANÁ ČIARA Š. 125mm (1,5m/1,5m)
  - 602 POZDĹŽNA PRERUŠOVANÁ ČIARA Š. 250mm (0,5m/0,5m)

- POZNÁMKY
- PRED ZAČATÍM MOŽNÝCH VÝKOPOVÝCH PRÁČ JE POVINNÝ ZHOTOVITEĽ ZABEZPEČIŤ VYTÝČENIE VŠETKÝCH PODZEMNÝCH INŽINIERSKÝCH SIETÍ VO VÝKRESE NEZAKRELENÝCH.
  - PRI NEBEZPEČNÝCH SÚBEHOCH A KRÍŽOVANIACH INŽINIERSKÝCH SIETÍ VÝKOP REALIZOVAŤ RUČNE, ABY NEDOŠLO K ICH PORUŠENIAM! REŠPEKTOVAŤ ICH VEDENIE.
  - OZNAČENÉ ÚPRAVY SÚ NA ZÁKLADE RUČNÉHO MERANIA PRED REALIZÁCIOU JE NUTNÉ SO ZÁSTUPCOM INVESTORA URČIŤ PRESNÉ POLOHY, VÝŠKOVÉ A J SMEROVÉ VEDENIE OSTÁVA BEZ ZMENY.
  - OZNAČENIE KILOMETROV V SITUÁCI JE KUMULATÍVNE.
  - VŠETKY VJAZDY NA POZEMKY SÚKROMNÝCH VLASTNÍKOV BUĐU ZACHOVANÉ.
  - JEDNOTLIVÉ TYPY REKONŠTRUKCÍ ASFALTOVEJ VOZOVKY SÚ POPÍSANÉ V PRÍLOHE "VZOROVÉ REZY".
  - VODOROVNÉ A ZVISLÉ DOPRAVNÉ ZNAČENIE OSTATNE BEZ ZMENY.
  - ZAČIATOK ÚSEKU 33,067km - KONIEC ÚSEKU 36,295km. ÚSEK JE ROZDELENÝ DO DVOCH CELKOV O DĹŽKACH 1655m A 930m.
  - PRIEČNY A POZDĹŽNY SKLON OSTATNE ZACHOVANÝ.

- REKONŠTRUKCIA TYP "A"
- FRÉZOVANIE OBRUSNEJ VRSTVY hr. 120mm
  - SKLADBA NOVEJ VOZOVKY
    - ASFALTOVÝ BETÓN AC 11 0,II
    - SPJOVACÍ POSTREK PS:A
    - ASFALTOVÝ BETÓN AC 16 L,II
    - INFILTRAČNÝ POSTREK PI
    - VÝSTUŽNÁ GEOMREŽA

- REKONŠTRUKCIA TYP "B"
- FRÉZOVANIE OBRUSNEJ A LOŽNEJ VRSTVY hr. 120mm
  - ODSTRÁNENIE PODKLADNEJ VRSTVY hr. 150 - 200mm
  - V PRÍPÁDE POTREBY ODSTRÁNENIE SPODNEJ PODKLADNEJ VRSTVY hr. 200 - 500mm
  - SKLADBA NOVEJ VOZOVKY
    - ASFALTOVÝ BETÓN AC 11 0,II
    - SPJOVACÍ POSTREK PS:A
    - ASFALTOVÝ BETÓN AC 16 L,II
    - VÝSTUŽNÁ GEOMREŽA
    - INFILTRAČNÝ POSTREK PI
    - CEMENTOM STMELENÁ ZMES CBGM C<sub>50/6</sub>
    - ŠTRKODRVA UM ŠD 31,5 G<sub>2</sub>

- Legenda :
- uzaver
  - ulicna vypust
  - kanalizačna sachta
  - zastavka verejnej dopravy
  - dopravna znacka
  - dreveny stlp
  - betonovy stlp
  - signalizacna tyc
  - telekomunikačné vedenie, nadzemné
  - elektrické vedenie, nadzemné

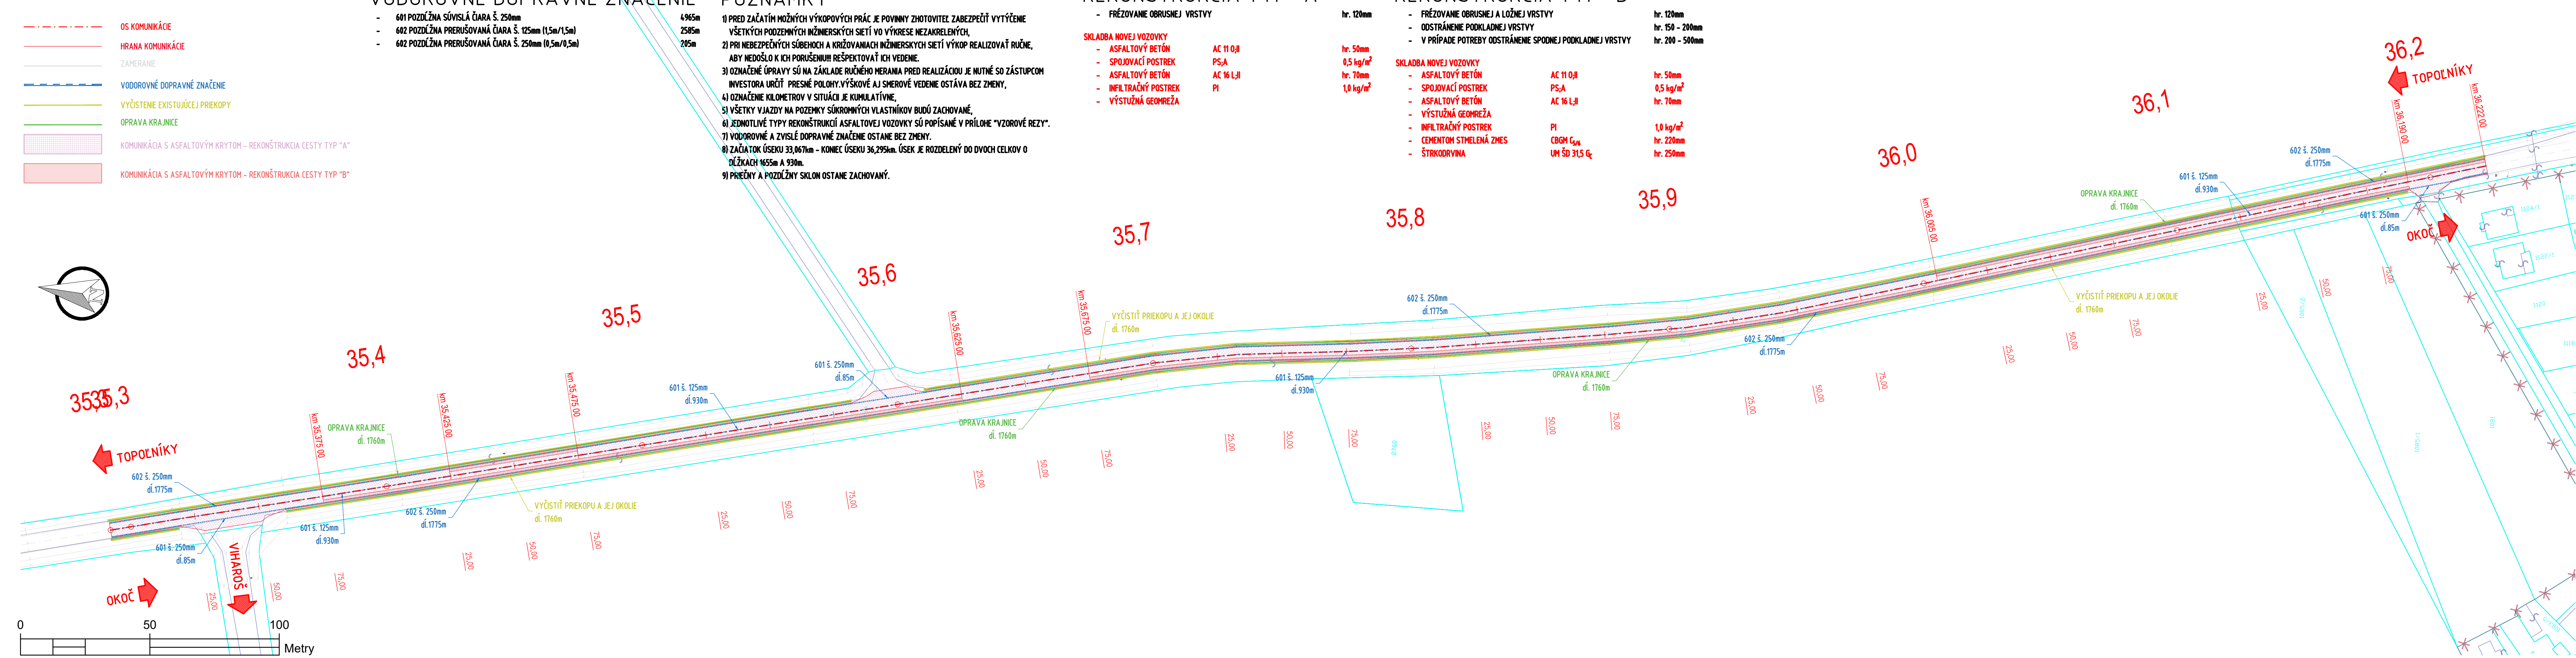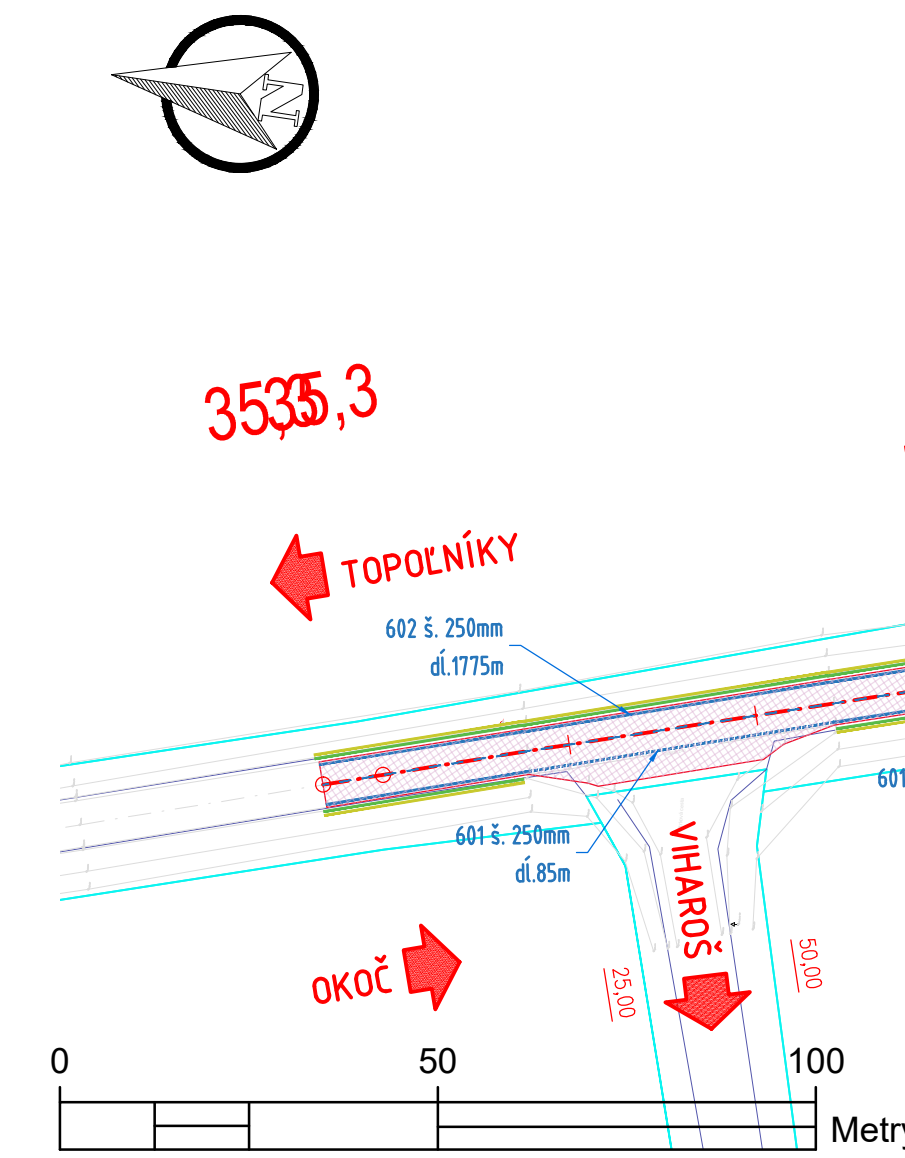

OKRES: DUNAJSKÁ STREDA  
KRAJ: TRNAVSKÝ  
KATASTRÁLNE ÚZEMIE: OKOČ

STAVBA:  
Rekonštrukcia cesty II/561 Jánoštelek - Opatovský Sokolec

ZHOTOVITEĽ: <b>SÚC TTISK</b> Bulharská 39, 918 53 Trnava	vypracoval ING. M. HAJDÓNY		dátum 03/2022
zodp. projektant <b>101-00</b>	ING. M. ZAŤKOVÁ		stupeň ZPD
príloha: SITUÁCIA	CESTA II/561 v km 33,067 - 36,259		mierka 1:1000
			č.prílohy: 3.2
			paré :