


SITUÁCIA

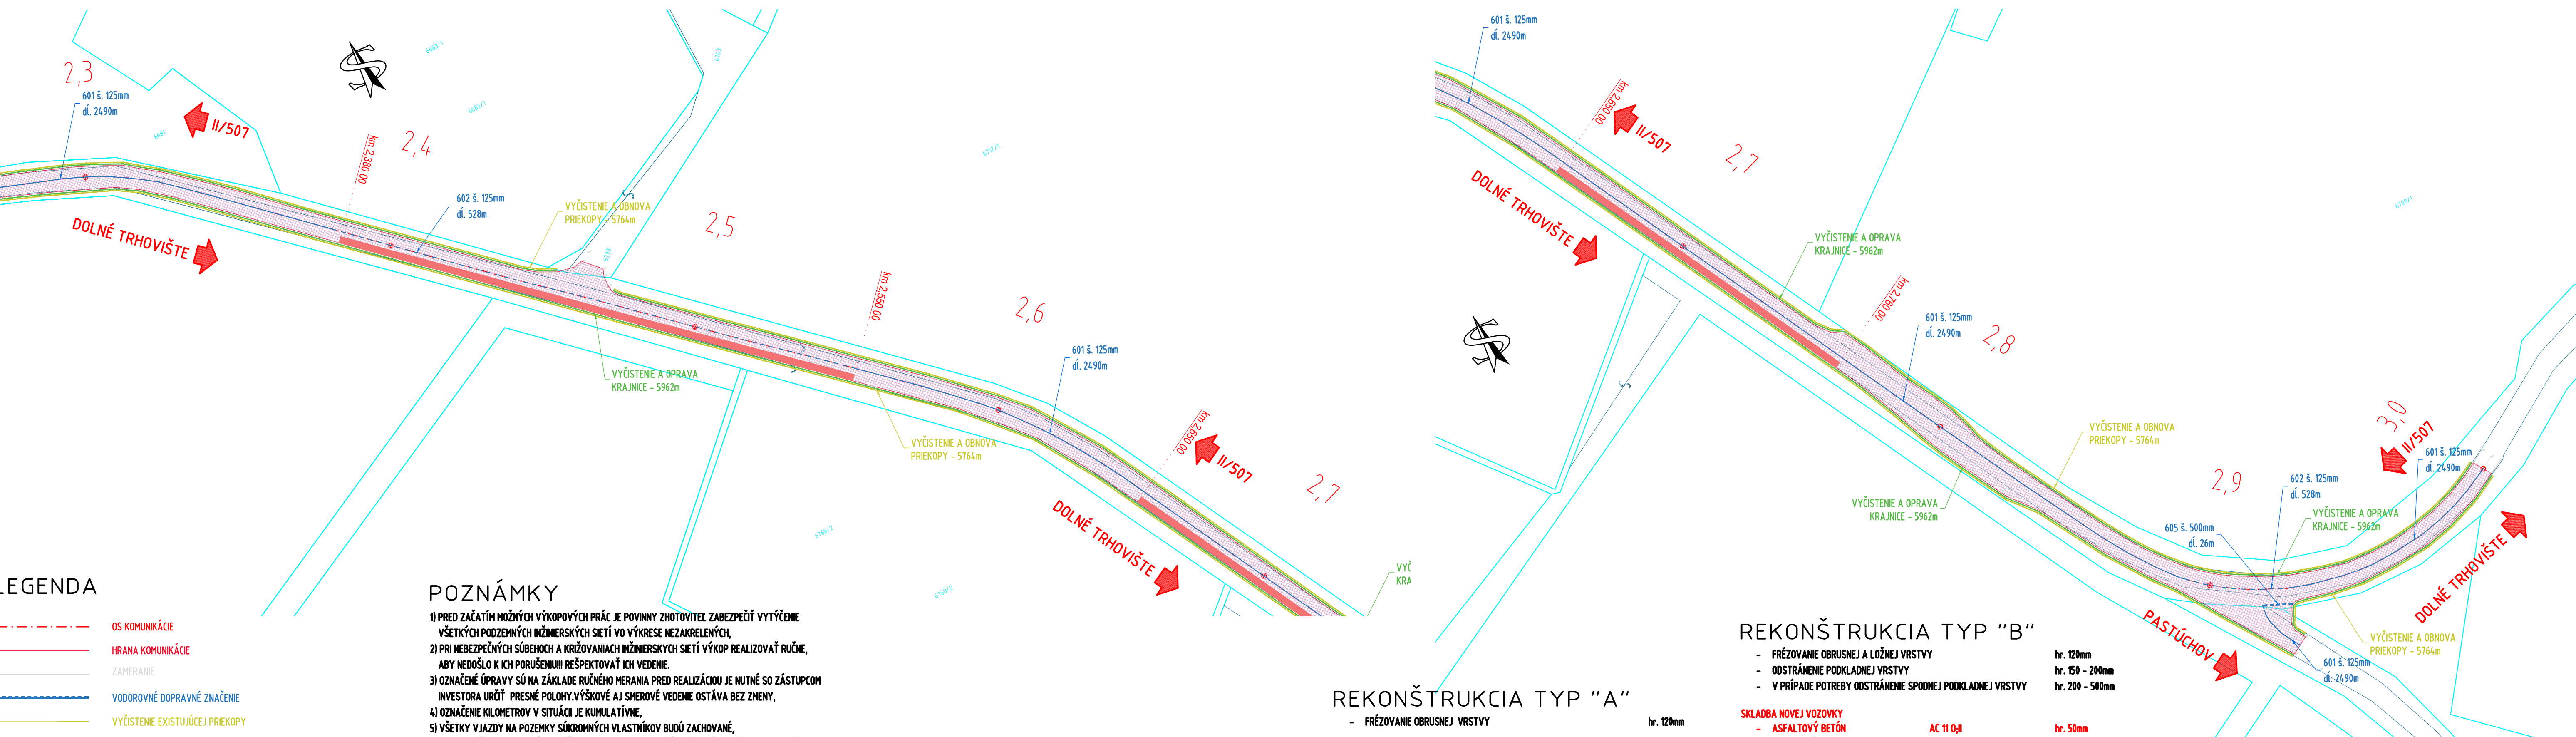

LEGENDA

- OS KOMUNIKÁCIE
- HRANA KOMUNIKÁCIE
- ZAMERANIE
- VODOROVNÉ DOPRAVNÉ ZNAČENIE
- VYČISTENIE EXISTUJÚCEJ PRIEKOPY
- OPRAVA KRAJNICE
- KOMUNIKÁCIA S ASFALTOVÝM KRYTOM - REKONŠTRUKCIA CESTY TYP "A"
- KOMUNIKÁCIA S ASFALTOVÝM KRYTOM - REKONŠTRUKCIA CESTY TYP "B"

POZNÁMKY

1) PRED ZAČATÍM MOŽNÝCH VÝKOPOVÝCH PRÁČ JE POVINNÝ ZHOTOVITEĽ ZABEZPEČIŤ VYTÝČENIE VŠETKÝCH PODZEMNÝCH INŽINIERSKÝCH SÍŤÍ VO VÝKRESE NEZAKRELENÝCH,

2) PRI NEBEZPEČNÝCH SÚBEHOCH A KRÍŽOVANIACH INŽINIERSKÝCH SÍŤÍ VÝKOP REALIZOVAŤ RUČNE, ABY NEDOŠLO K ICH PORUŠENIU!!! REŠPEKTOVAŤ ICH VEDENIE.

3) OZNAČENÉ ÚPRAVY SÚ NA ZÁKLADE RUČNÉHO MERANIA PRED REALIZÁCIOU JE NUTNÉ SO ZÁSTUPCOM INVESTORA URČIŤ PRESNÉ POLOHY.VÝŠKOVÉ AJ SMEROVÉ VEDENIE OSTÁVA BEZ ZMENY,

4) OZNAČENIE KILOMETROV V SITUÁCI JE KUMULATÍVNE,

5) VŠETKY VJAZDY NA POZEMKY SÚKROMNÝCH VLASTNÍKOV BUDÚ ZACHOVANÉ,

6) JEDNOTLIVÉ TYPY REKONŠTRUKCIÍ ASFALTOVEJ VOZOVKY SÚ POPÍSANÉ V PRÍLOHE "VZOROVÉ REZY".

7) VODOROVNÉ A ZVISLÉ DOPRAVNÉ ZNAČENIE OSTANE BEZ ZMENY.

8) ZAČIATOK ÚSEKU 0,000km - KONIEC ÚSEKU 3,000km. CELKOVÁ DĺŽKA ÚSEKU JE 3000m.

9) PRIEČNY A POZDĹŽNY SKLON OSTANE ZACHOVANÝ.

10) VYČISTIŤ VŠETKY PRIUPESTY NA TRASE 4ks.

REKONŠTRUKCIA TYP "A"

- FRÉZOVANIE OBRUSNEJ VRSTVY

hr. 120mm

SKLADBA NOVEJ VOZOVKY

- ASFALTOVÝ BETÓN
- ASFAKOVÝ POSTREK
- ASFALTOVÝ BETÓN
- INFILTRAČNÝ POSTREK
- VÝSTUŽNÁ GEOMREŽA

AC 11 0,1
PS,A
AC 16 L,1
PI
CBGM C₅₀
UM ŠD 31,5 G_c

hr. 50mm
0,5 kg/m²
hr. 70mm
1,0 kg/m²

REKONŠTRUKCIA TYP "B"

- FRÉZOVANIE OBRUSNEJ A LOŽNEJ VRSTVY
- ODSTRÁNENIE PODKLADNEJ VRSTVY
- V PRÍPADE POTREBY ODSTRÁNENIE SPODNEJ PODKLADNEJ VRSTVY

hr. 120mm
hr. 150 - 200mm
hr. 200 - 500mm

SKLADBA NOVEJ VOZOVKY

- ASFALTOVÝ BETÓN
- ASFAKOVÝ POSTREK
- ASFALTOVÝ BETÓN
- VÝSTUŽNÁ GEOMREŽA
- INFILTRAČNÝ POSTREK
- CEMENTOM STMELENÁ ZMES
- ŠTRKODRVINA

AC 11 0,1
PS,A
AC 16 L,1
PI
CBGM C₅₀
UM ŠD 31,5 G_c

hr. 50mm
0,5 kg/m²
hr. 70mm
1,0 kg/m²
hr. 220mm
hr. 250mm

VODOROVNÉ DOPRAVNÉ ZNAČENIE

- 601 POZDĹŽNA SÚVISLÁ ČIARA Š. 125mm
- 602 POZDĹŽNA PRERUŠOVANÁ ČIARA Š. 125mm (1,5m/1,5m)
- 605 ČAKACIA ČIARA

2490m
528m
26m

Legenda :

- uzaver
- ulicna vpust
- kanalizačna sachtá
- zastávka verejnej dopravy
- dopravná značka
- drevený stĺp
- betonový stĺp
- signalizačná tyč

telekomunikačné vedenie, nadzemné
elektrické vedenie, nadzemné

OKRES: HLOHOVEC
KRAJ: TRNAVSKÝ
KATASTRÁLNE ÚZEMIE: HLOHOVEC

STAVBA: **Rekonštrukcia cesty II/514 - Hlohovec, od križ.s II/507 po križ.s III/1676**

ZHOTOVITEĽ:	vypracoval	ING. M. HAJDÓNY	dátum	07/2021
 SÚC TTSK Bulharská 39, 918 53 Trnava	zodp. projektant	ING. M. ZAŤKOVÁ	stupeň	ZPD
	objekt:	CESTA II/514 v km 0,000 - 3,000	mierka	1:1000
	príloha:	SITUÁCIA	č.prílohy:	paré :
			3.3	