


PÔDORYS ZÁKLADOV M 1:50

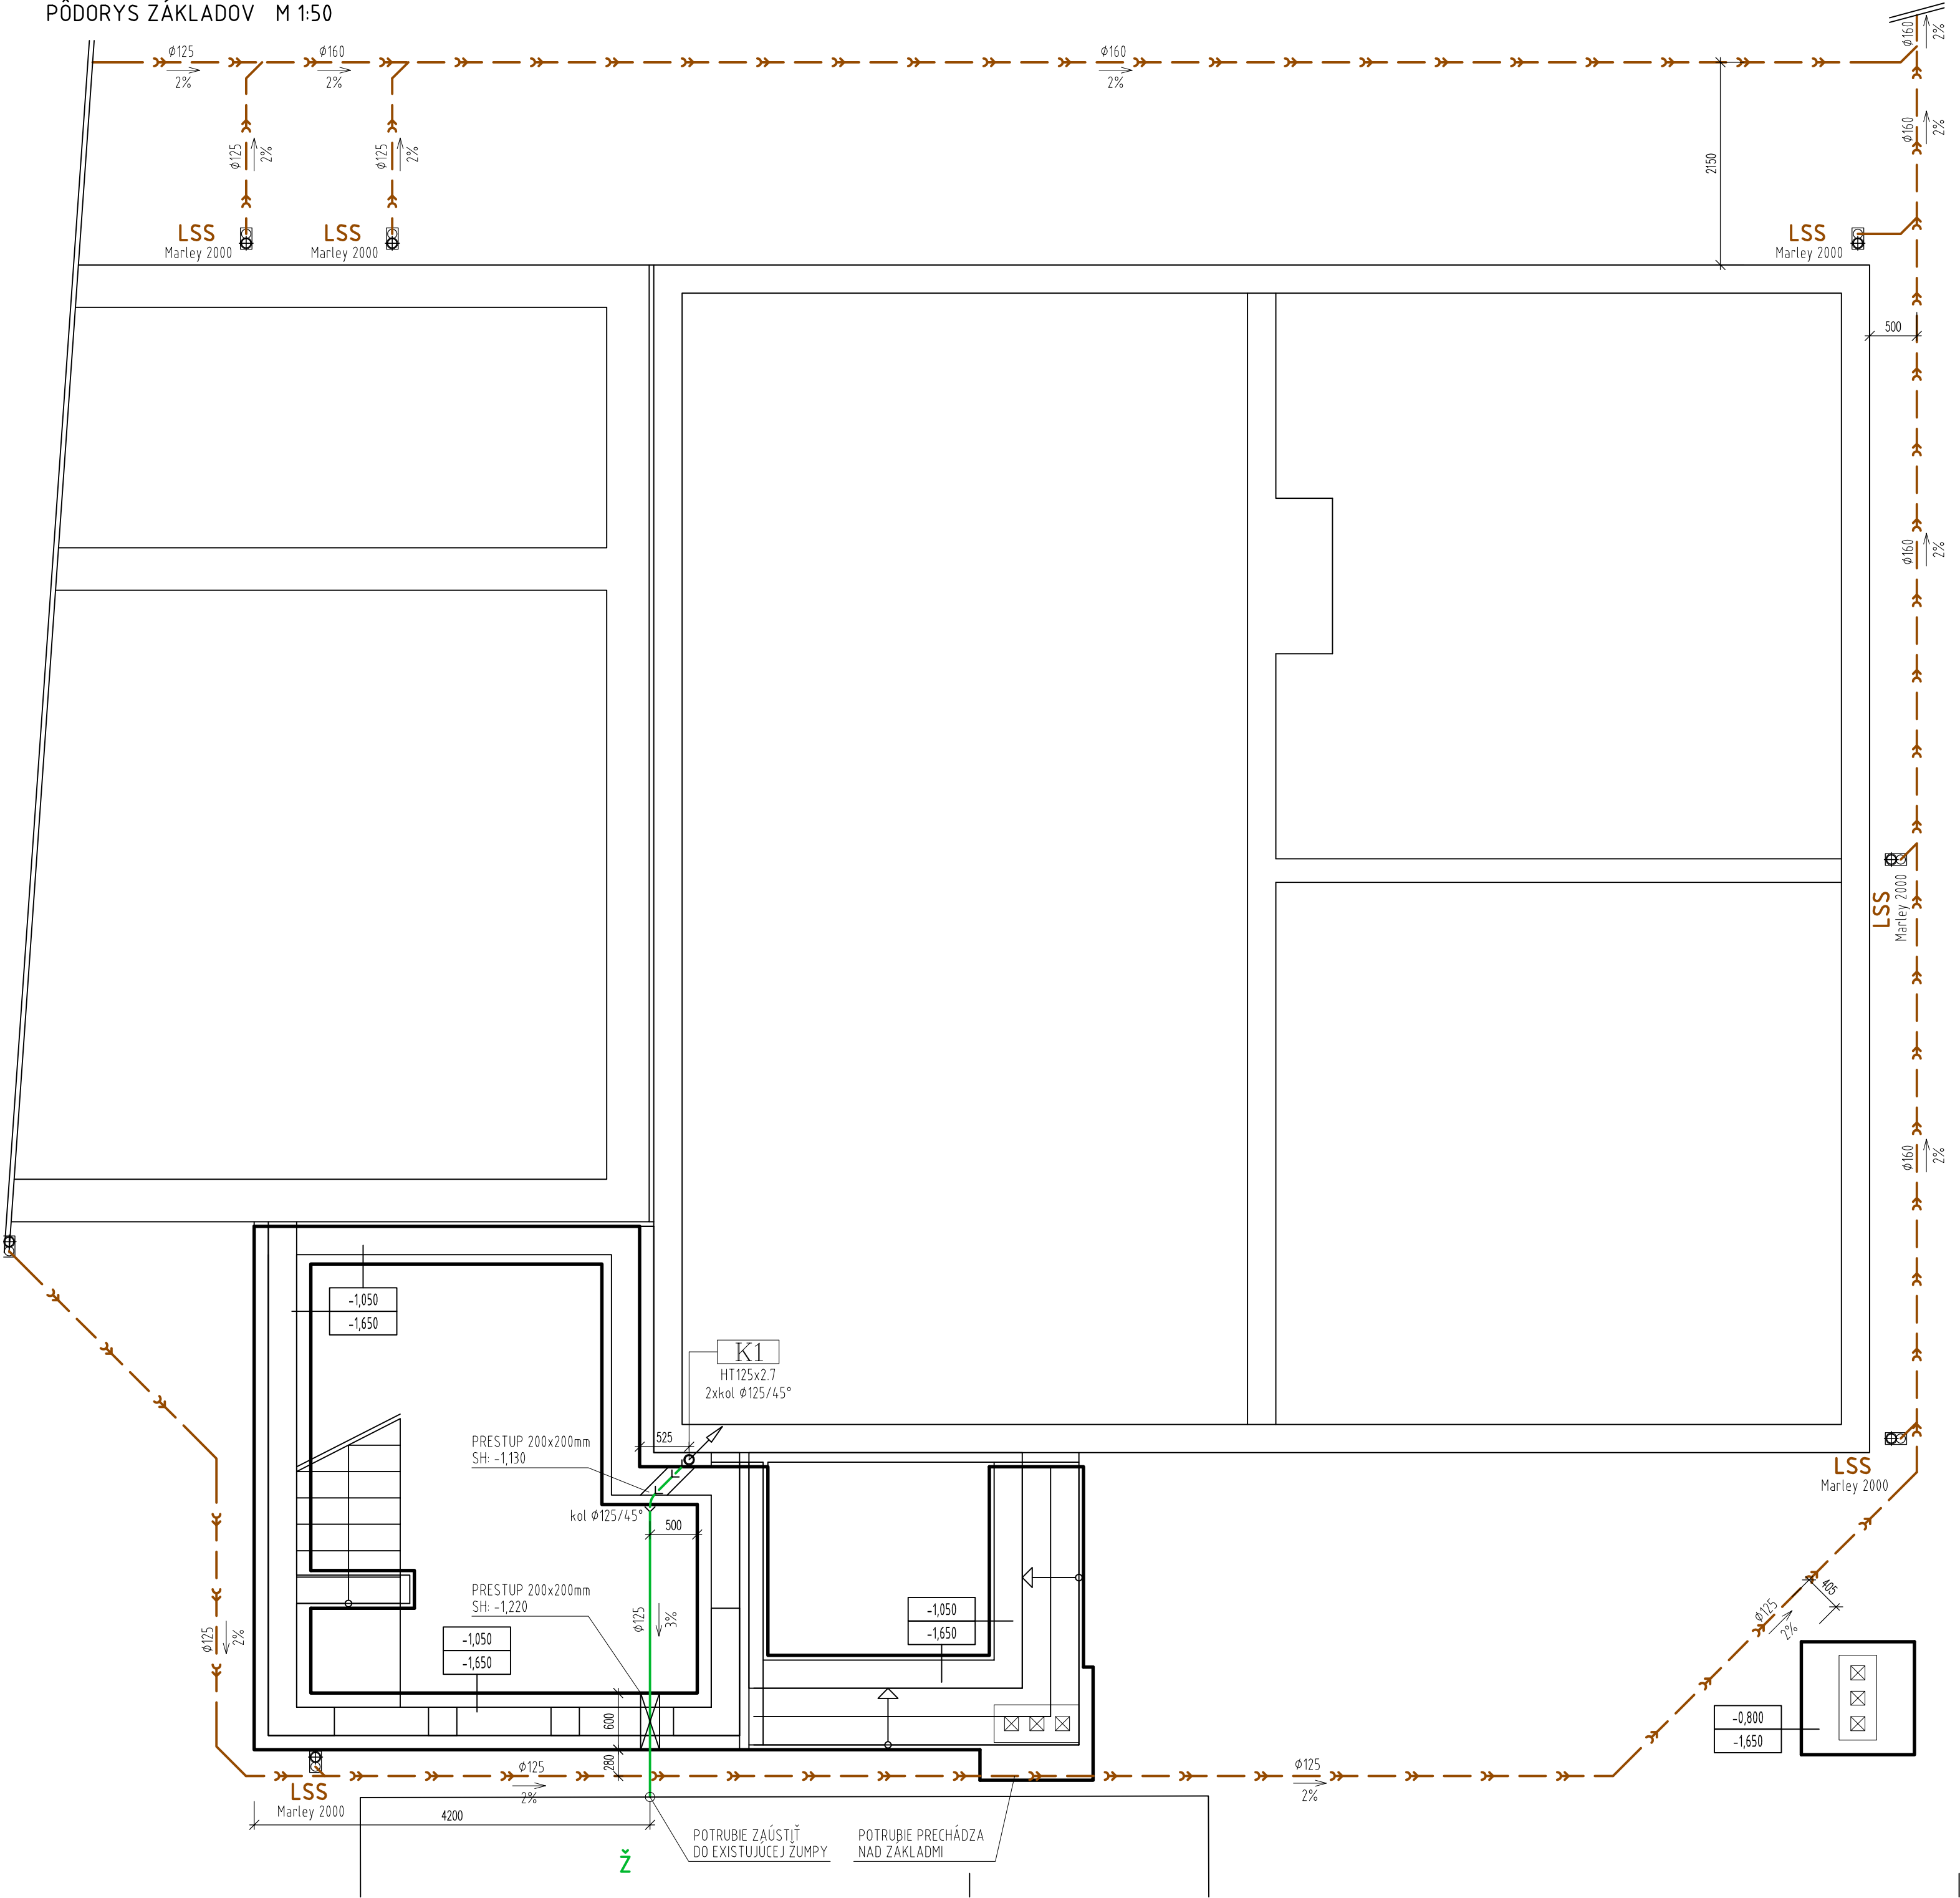

LEGENDA ZDRAVOTECHNIKY


	SPLAŠKOVÉ KANALIZAČNÉ POTRUBIE V ZÁKLADOCH Z PVC HRUBOSTENNÝCH RÚR
	DAŽĎOVÉ KANALIZAČNÉ POTRUBIE V ZEMI Z PVC HRUBOSTENNÝCH RÚR (REHAU ORANŽOVEJ FARBY)

Rozmery kanalizačných potrubí systému PVC (mm)					
110x3.2	125x3.2	160x4.0	200x4.9	250x6.2	315x7.7

Rozmery odpadových potrubí systému HT (mm)					
40x1.8	50x1.8	75x1.9	110x2.7	125x3.1	160x3.9

- LSS** LAPAČ STŘEŠNÝCH SPLAVENÍN MARLEY2000 DN110/125 S KOŠÍKEM A S NEZAMRZAJÍCÍ PROTIŽÁPACHOVOU Klapkou
- Ž** EXISTUJÚCA ŽELEZOBETÓNOVÁ ŽUMPA

MARLEY 2000

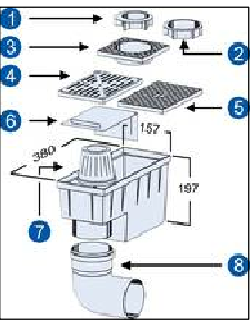

- Vložka spádovej trubky DN 75
- Vložka spádovej trubky DN 90
- Vstup spádovej trubky DN 110
- Mriežkový rošt
- Krycia doska
- Sifón
- Koš na zachytávanie lístia
- KG oblúk DN 110 - 87°

POZNÁMKA

TECHNICKÁ SPRÁVA JE NEODDELITEĽNOU SÚČASŤOU PROJEKTOVEJ DOKUMENTÁCIE .

PROJEKT PRE STAVEBNÉ POVOLENIE

Autor projektu : Ladislav Varjú	
Hlavný projektant : Ladislav Varjú	
Projektant ZT : Ing. Bálint Lancz	
Investor : Obec Kostolná pri Dunaji	
Názov stavby : S001 - PRÍSTAVBA A NADSTAVBA MATERSKEJ ŠKOLY	
Miesto stavby : 903 01 KOSTOLNÁ PRI DUNAJI, k.ú. Kostolná pri Dunaji, č.p. 93	
Obsah : PÔDORYS ZÁKLADOV	

ZDRAVOTECHNIKA

<b>ING. BÁLINT LANCZ</b>	
PROJEKTANT	
TECHNICKÝCH ZARIADENÍ BUDOV	
TEL. : 0915 042 546	
E-MAIL : LANCZBALINT@GMAIL.COM	
Dátum : 06/2020	Stupeň : P.S.P.
Zák. č. : 2020/37	Formát : 6xA4
Číslo výkresu :	Mierka
ZT02	1:50