


POZDĹŽNY REZ VÝKOPOM
M 1:150

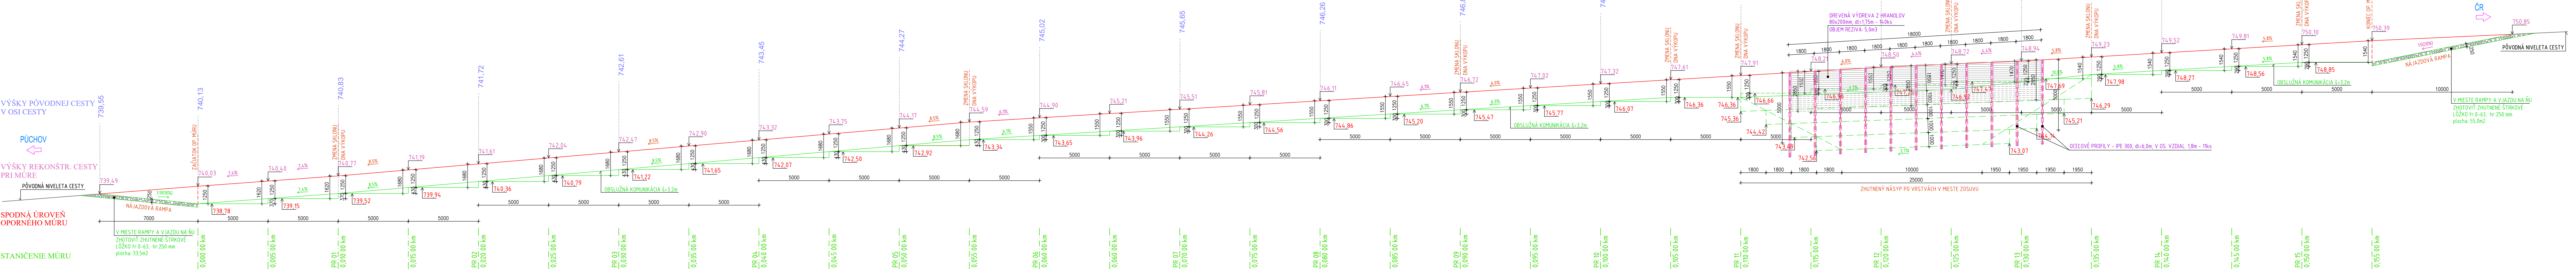

ZROVNÁVACIA ROVINA 730,00 m.n.m.

TENTO VÝKRES JE 1 LISTOVÝ

Zodp.proj.	Vypracoval	Kreslil	H.J.P.
Ing. Ján MALAST	Ing. Pavol GAGO	Ing. Pavol GAGO	Ing. Ján MALAST
Okresný úrad: PÚCHOV	Obecný úrad: LAZY POD MAKÝTOU	Σ Formátov 6x44	
Investor: SPRÁVA CIEST TSK, BRNIANSKA 3, 911 05 TREŇČÍN		Dátum	10.2021
REALIZÁCIA OPORNÉHO MŮRU NA CESTE č. III/1936 KOHÚTKA		Stupeň dok.	DSP+RS
SO 101 – OPORNÝ MŮR v km 13,200 00		Z.č.	47-0537-21
D. DOKUMENTÁCIA STAVEBNÉHO OBJEKTU		Arch.č.	MA 047/2021
Názov:	Mierka:	Por. č.v.	03
HRUBÁ ÚPRAVA TERÉNU – POZDĹŽNY REZ		1:150	

MalASTAVs.r.o.
Olbrachtova 20, 91101 Trenčín
IČO:36328626, tel.032/6580772