




PREHLADNÝ POZDĹŽNY
PROFIL ČOV

M 1:200/50

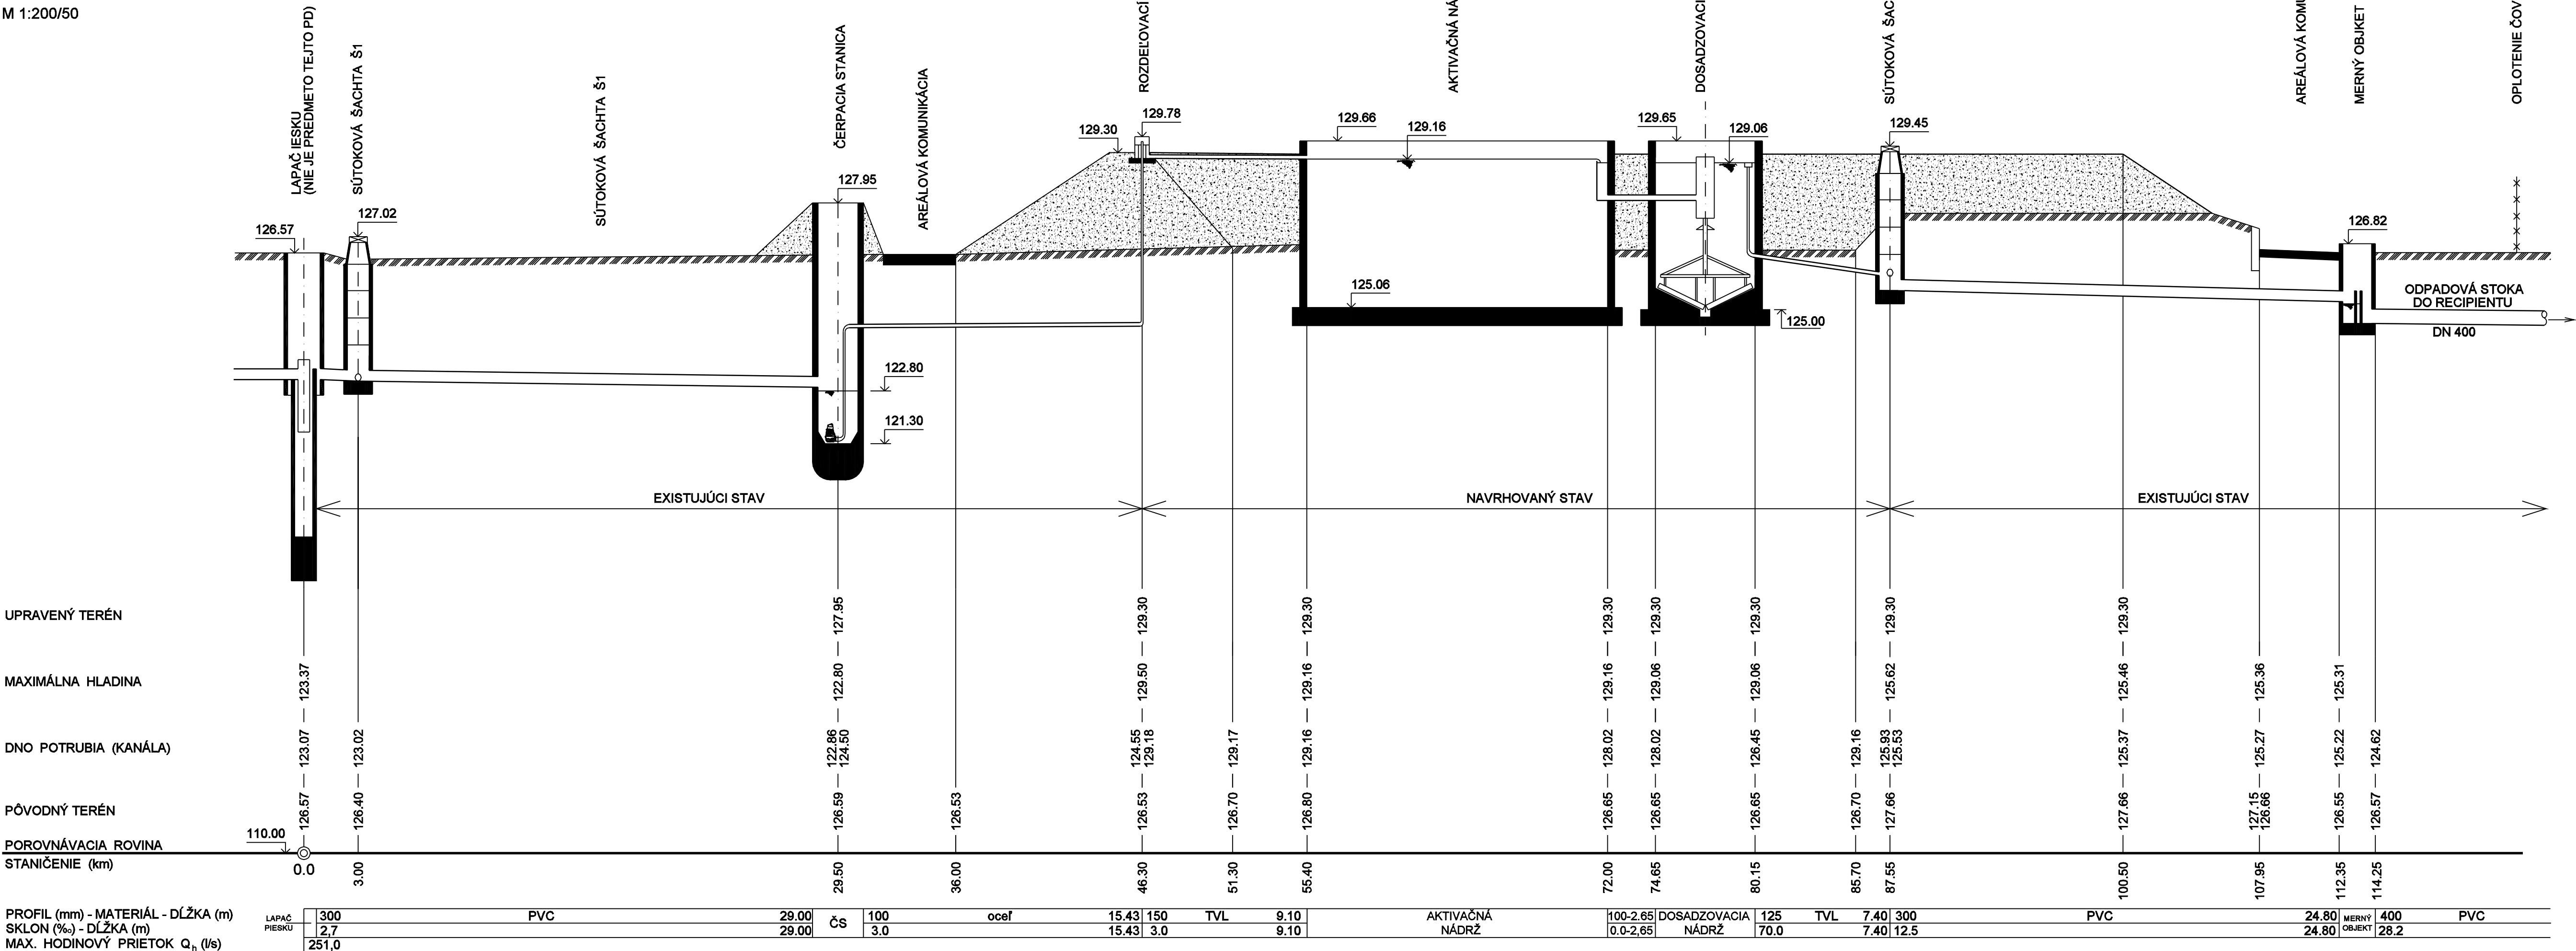

VÝŠKOVÝ SYSTÉM: BpV

 Hydrocoop spoločnosť s r.o. Bratislava					
vypracoval:	Ing. FUKSA	HIP:	Ing. SLEZÁK	formát:	5 A4
zodp. proj.:	Ing. FUKSA	kontrola:	Ing. ŠOLIK	dátum:	04. 2022
investor :	OBEC PATA			stupeň:	DSP
akcia: PATA ROZŠÍRENIE ČOV DOKUMENTÁCIA PRE STAVEBNÉ POVOLENIE				č.zákazky:	09 - 22 889
				arch.číslo:	31 629
				mierka: 1:200/50	
príloha: D. KOORDINAČNÉ ÚDAJE STAVBY				č.prílohy:	
PREHLADNÝ POZDĹŽNY PROFIL ČOV				D.2	