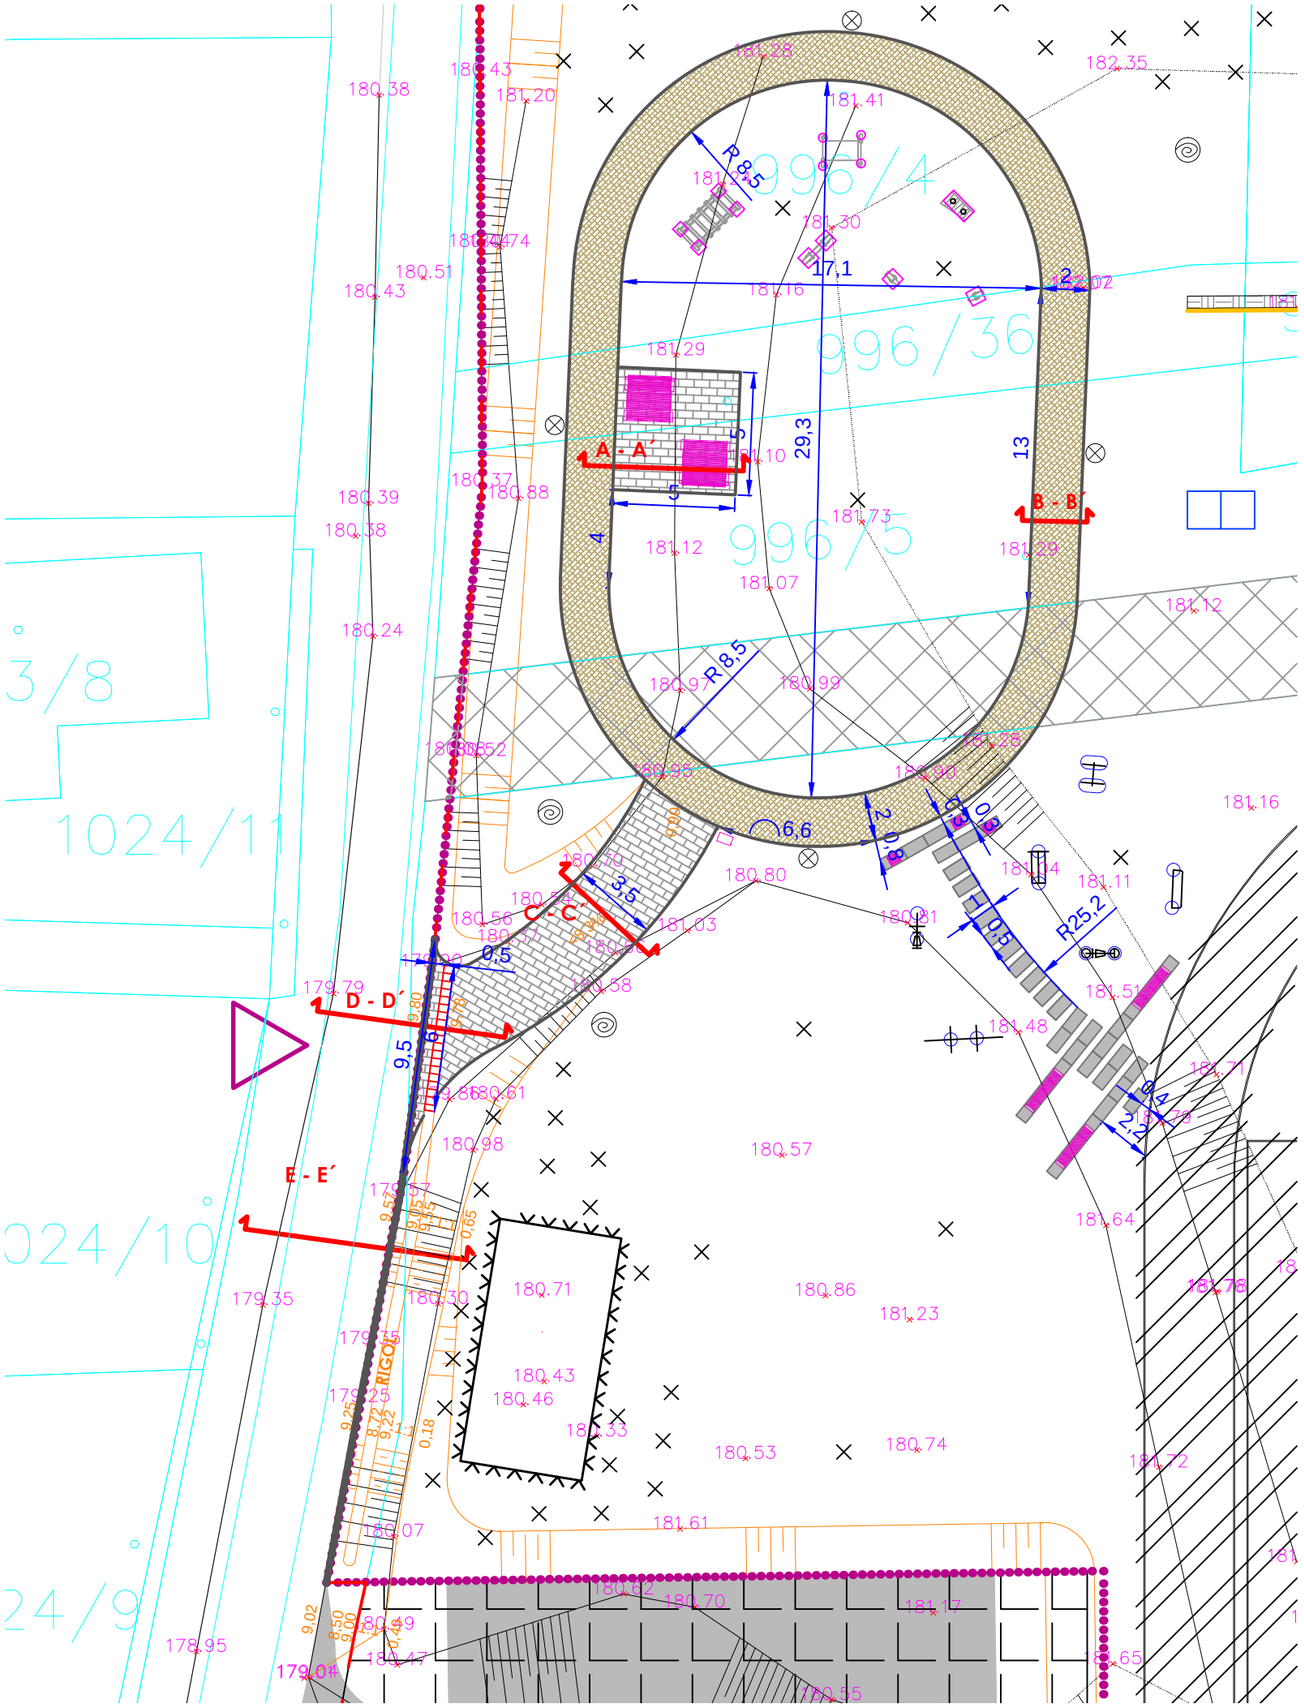

LEGENDA

- DOTKNUTÉ ÚZEMIE
- HRANICA RIEŠENÉHO ÚZEMIA
- VSTUP NA RIEŠENÉ ÚZEMIE
- NERIEŠENÉ ÚZEMIE (NIE JE PREDMETOM TEJTO PD)
- SÚBEŽNE RIEŠENÝ OBJEKT (NIE JE PREDMETOM TEJTO PD)
- NULTÁ ETAPA
- 145.86 POLOHOPIS, VÝŠKOPIS
- 4597 HRANICE A ČÍSLA PARCEL PODĽA KN
- PÔVODNÝ TERÉN
- OPORNÝ MÚR

KOMUNIKÁCIE

- MLATOVÉ KOMUNIKÁCIE
- DLAŽBA
- BETÓNOVÉ ŠĽAPÁKY
- ODVODŇOVACÍ ŽĽAB
- MODELÁCIA TERÉNU
- PARKOVÝ OBRUBNÍK
- CESTNÝ OBRUBNÍK

PARČÍK ODDYCH A ŠPORTU VO VEĽKOM LAPÁŠI

SO 1 KRAJINNÉ ÚPRAVY

STAVEBNÍK	Obec Veľký Lapáš
MIESTO STAVBY	Veľký Lapáš
SPRACOVATEĽ	RUDBECKIA s.r.o. Svätoplukovo 449, 951 16
ZODP. PROJEKTANT	Ing. Júlia Straňáková autoriz. kraj. arch. r. č. 0036 KA
VYPRACOVAL	Ing. Júlia Straňáková Ing. Zuzana Ďuránová Ing. Tímea Antalová

rudbeckia

STUPEŇ PD	PDSPaR
DÁTUM	2021
FORMÁT	2xA4
MIERKA	1:250
SADA	

KOMUNIKÁCIE - SITUÁCIA

ČÍSLO **SO1.3**