


PRÍPRAVA ÚZEMIA A HRUBÉ TERÉNNÉ ÚPRAVY
M 1:200

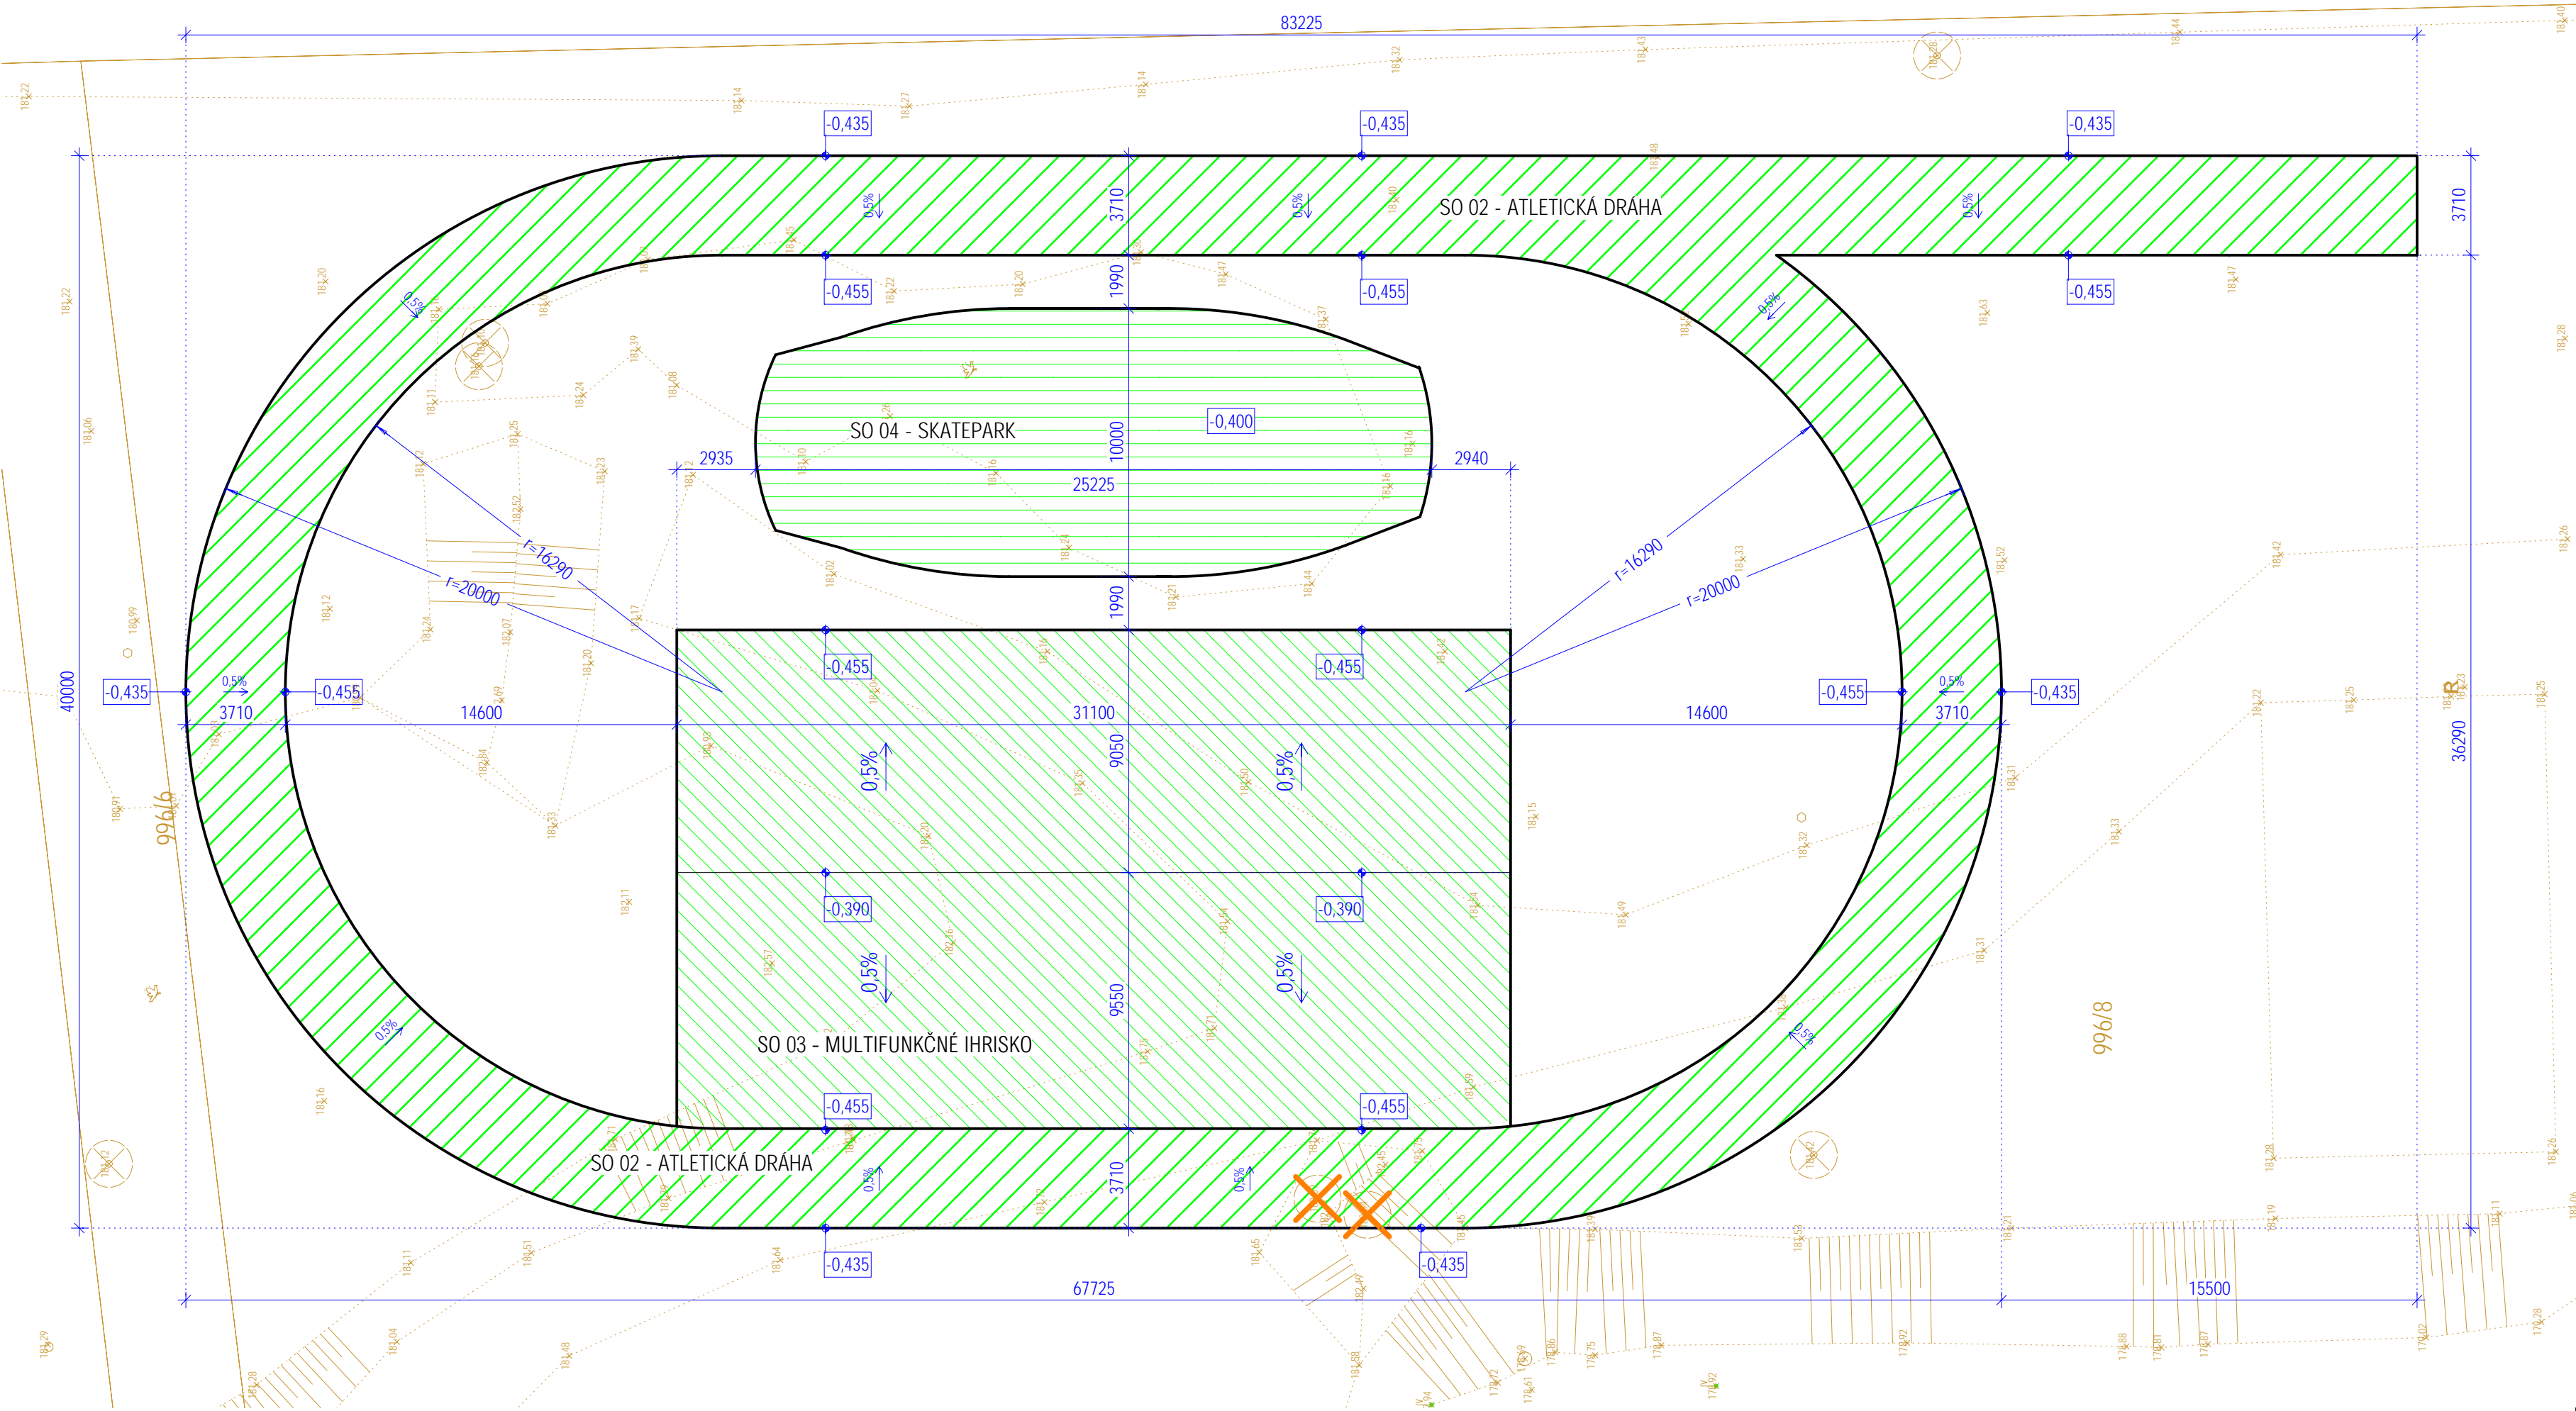

ČLENENIE STAVBY

- SO 01 PRÍPRAVA ÚZEMIA A HRUBÉ TERÉNNÉ ÚPRAVY
- SO 02 ATLETICKÁ DRÁHA
- SO 03 MULTIFUNKČNÉ IHRISKO
- SO 04 SKATEPARK

LEGENDA:

- VÝKOPY (ornicu dočasne uložit na depónii pre neskošie terénne a sadové úpravy)
- výrub stromov (2ks)
- nutné zažiadať o povolenie na výrub


VÝKAZ HRUBÝCH TERÉNNÝCH ÚPRAV

		Priemer hrúbka výkopu [m]	Plocha [m2]	Objem [m3]
VÝKOPY	atletická dráha	0,55	730,00	401,50
	multifunkčné ihrisko	0,65	580,00	377,00
	skatepark	0,10	220,00	22,00
spolu:			1530,00	800,50

POZN.:

- súčasný stav objektu je zakreslený na základe geodetického zamerania
- pred započatím výkopových prác je potrebné vykonať inžiniersko-geologický prieskum (IGP), overiť ustálenú hladinu podzemnej vody a ďalší postup konzultovať so statikom
- pred zahájením zemných prác je nutné vytýčiť presnú polohu inžinierskych sietí správcami
- v prípade zistených odlišností PD od reálneho stavu prizvať projektanta
- projektanti nezodpovedajú za chyby vzniknuté nedodržaním danej PD, preto je potrebné každú zmenu vopred konzultovať

Projekt pre stavebné povolenie nenahrádza realizačný projekt stavby

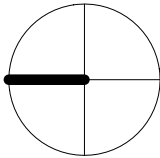

±0,000 = 181,30 m n.m.

zhotoviteľ	XPLAN ATELIER s.r.o.	 Vlčanská 558/6, 927 01 Šaľa +421918 458 872, atelier@xplan.sk
zodpovedný projektant	Ing.arch. Maroš Varga	
autor	Ing. Tomáš Lenčes	
vypracoval	Ing. Tomáš Lenčes	
klient / stavebník	obec Veľký Lapáš	
názov stavby	ŠPORTOVÁ ZÓNA	účel / stupeň PSP
miesto stavby	Veľký Lapáš, parc.č. 996/8	dátum 03 / 2021
stavebný objekt	SO 01 - Príprava územia a hrubé terénne úpravy	revízia R1
časť PD / profesia	architektúra	číslo zákazky 2021-05
názov výkresu	PRÍPRAVA ÚZEMIA a HTÚ	formát 700x297 mm
		mierka 1:200
		výkres č. 03