


PÔDORYS
M 1:50

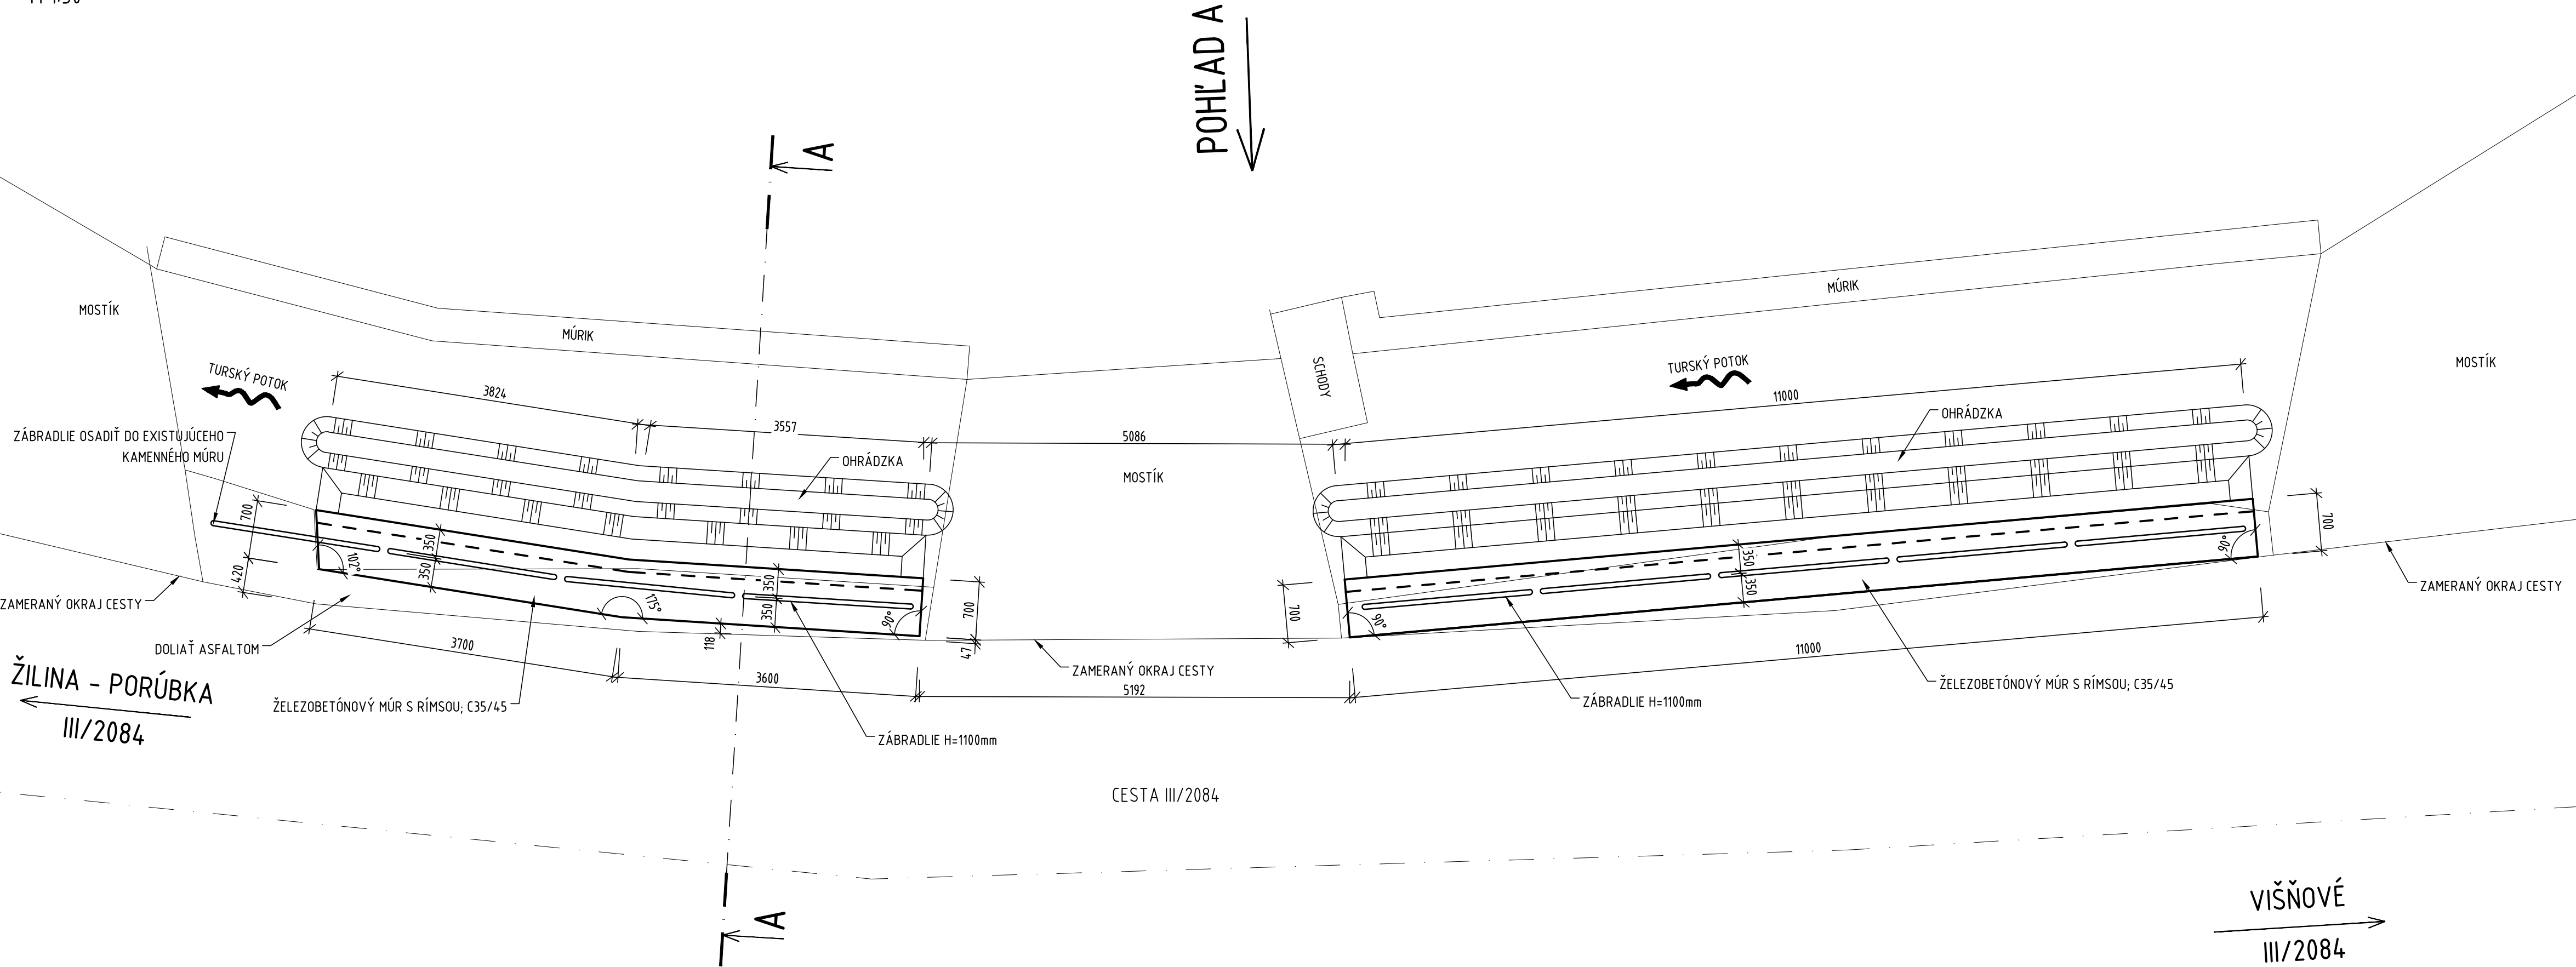

POZNÁMKY

- PRED ZAČATÍM PRÁČ VYTÝČIŤ VŠETKY INŽINIERSKE SIETE!!!
- VŠETKY NEJASNOSTI, KTORÉ NIE SÚ ZHOTOVITELOVI STAVBY ZROZUMITEĽNÉ Z DOKUMENTÁCIE, TREBA KONZULTOVAŤ S PROJEKTANTOM
- DODRŽIAVAŤ VŠETKY KONŠTRUKČNÉ ZÁSADY
- DODRŽAŤ PLATNÚ LEGISLATÍVU SR A STN EN
- PROJEKT JE SPRACOVANÝ V ROZSAHU PRE REALIZÁCIU STAVBY NA ZÁKLADE NORMOTVORNEJ LEGISLATÍVY A POŽIADAVIEK INVESTORA
- MÚR AJ RÍMSA BUDÚ REALIZOVANÉ BEZ DILATÁCIÍ
- HLĽBKU VÝKOPU PRE ZÁKLAD V PRÍPADE NARAZENIA NA SKALNÉ/POLOSKALNÉ PODLOŽIE KONZULTOVAŤ S PROJEKTANTOM

ROZMERY NA STAVBE KONTROLOVAŤ!

BETÓN (STN EN 206) C 35/45 XC4, XD3, XF4 (SK)-CL0,2-Dmax16-S4 OCEĽ B 500B	ŽB. OPORNÝ MÚR ŽB. RÍMSA
BETÓN (STN EN 206) C 25/30 XC2 (SK)-CL0,2-Dmax22-S3	BETÓNOVÝ ZÁKLAD

00		01/2021	-
číslo / number		dátum / date	obsah / content
tabuľka revízií / list of revisions			
investor	Správa ciest Žilinského samosprávneho kraja M.Rázusa 104, 010 01 Žilina		generálny dodávateľ:
hlavný inžinier projektu:	zodpovedný riešiteľ pre dopravné stavby:	zodpovedný riešiteľ pre geotechniku:	vypracoval a kreslil:
Ing. Boris Gabara	Ing. Ondrej Bronček	Ing. Boris Vrábel, PhD.	Ing. Boris Gabara
miesto stavby		Divina	stupeň
			OSPRS
			profesia
			geotechnika
		číslo zákazky	T-01/21
		dátum	01 / 2021
		formát	3xA4
		mierka	1:50
		číslo výkresu	sada
stavba		REKONŠTRUKCIA OPORNÉHO KAMENNÉHO MÚRU V K.Ú. TURIE	
obsah		PÔDORYS	
		02	