


POHĽAD 1
M 1:50

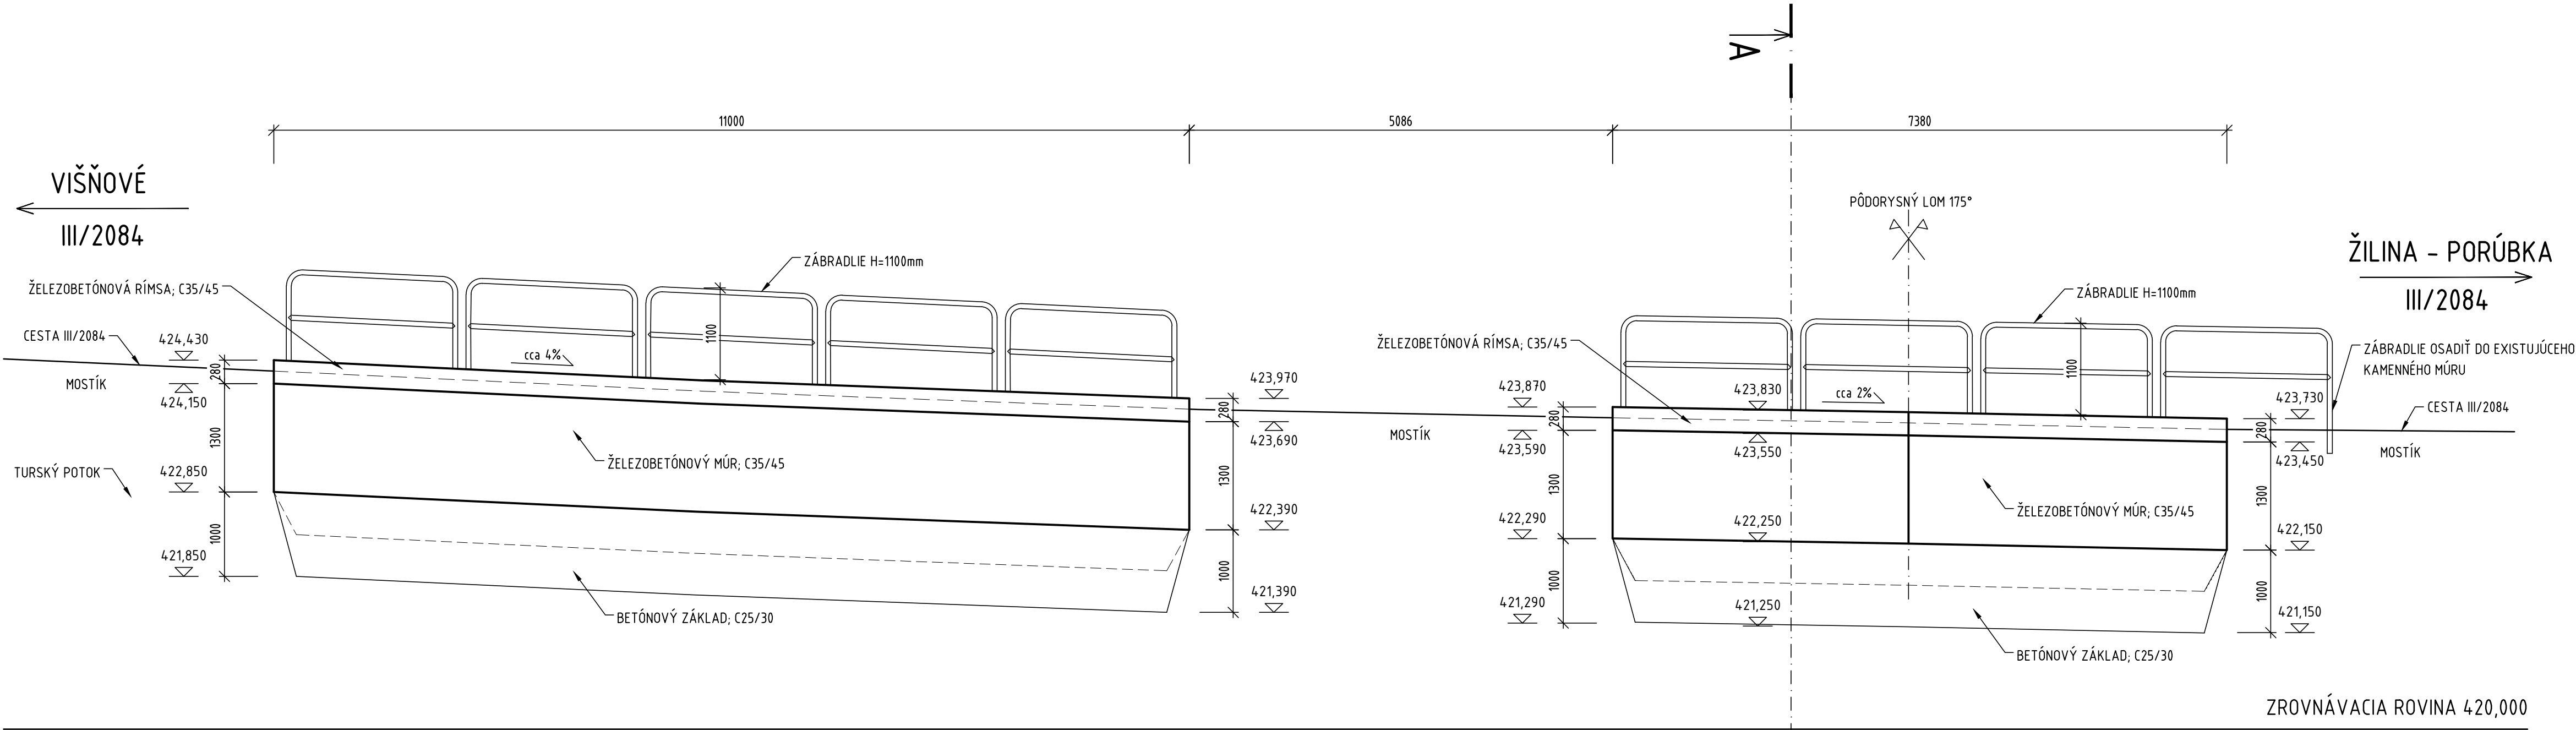

POZNÁMKY

- PRED ZAČATÍM PRÁC VYTÝČIŤ VŠETKY INŽINIERSKE SIETE!!!
- VŠETKY NEJASNOSTI, KTORÉ NIE SÚ ZHOTOVITELOVI STAVBY ZROZUMITEĽNÉ Z DOKUMENTÁCIE, TREBA KONZULTOVAŤ S PROJEKTANTOM
- DODRŽIAVAŤ VŠETKY KONŠTRUKČNÉ ZÁSADY
- DODRŽAŤ PLATNÚ LEGISLATÍVU SR A STN EN
- PROJEKT JE SPRACOVANÝ V ROZSAHU PRE REALIZÁCIU STAVBY NA ZÁKLADE NORMOTVORNEJ LEGISLATÍVY A POŽIADAVIEK INVESTORA
- MÚR AJ RÍMSA BUDÚ REALIZOVANÉ BEZ DILATÁCIÍ
- HLĽBKU VÝKOPU PRE ZÁKLAD V PRÍPADE NARAZENIA NA SKALNÉ/POLOSKALNÉ PODLOŽIE KONZULTOVAŤ S PROJEKTANTOM

ROZMERY NA STAVBE KONTROLOVAŤ!

BETÓN (STN EN 206) C 35/45 XC4, XD3, XF4 (SK)-CL0,2-Dmax16-S4 OCEĽ B 500B	ŽB. OPORNÝ MÚR ŽB. RÍMSA
BETÓN (STN EN 206) C 25/30 XC2 (SK)-CL0,2-Dmax22-S3	BETÓNOVÝ ZÁKLAD

00	01/2021	-					
číslo / number	dátum / date	obsah / content					
tabuľka revízií / list of revisions							
investor	Správa ciest Žilinského samosprávneho kraja M.Rázusa 104, 010 01 Žilina			generálny dodávateľ:			
hlavný inžinier projektu:	zodpovedný riešiteľ pre dopravné stavby:	zodpovedný riešiteľ pre geotechniku:	vypracoval a kreslil:	 PROJEKTY ŠPECIÁLNEHO ZAKLADANIA A GEOTECHNIKY Geotechnik SK, s.r.o. Západná 11 01004 Žilina tel/fax: 041 763 16 00 www.geotechnik.sk			
Ing. Boris Gabara	Ing. Ondrej Bronček	Ing. Boris Vrábel, PhD.	Ing. Boris Gabara				
miesto stavby	Divina			stupeň	OSPRS		
				profesia	geotechnika		
stavba	REKONŠTRUKCIA OPORNÉHO KAMENNÉHO MÚRU V K.Ú. TURIE			číslo zákazky	T-01/21	dátum	01 / 2021
				formát	3xA4	mierka	1:50
				číslo výkresu	sada		
obsah	POHĽAD A			03			