



Vtokový objekt v km 0,568

M 1:50



REZ A-A'

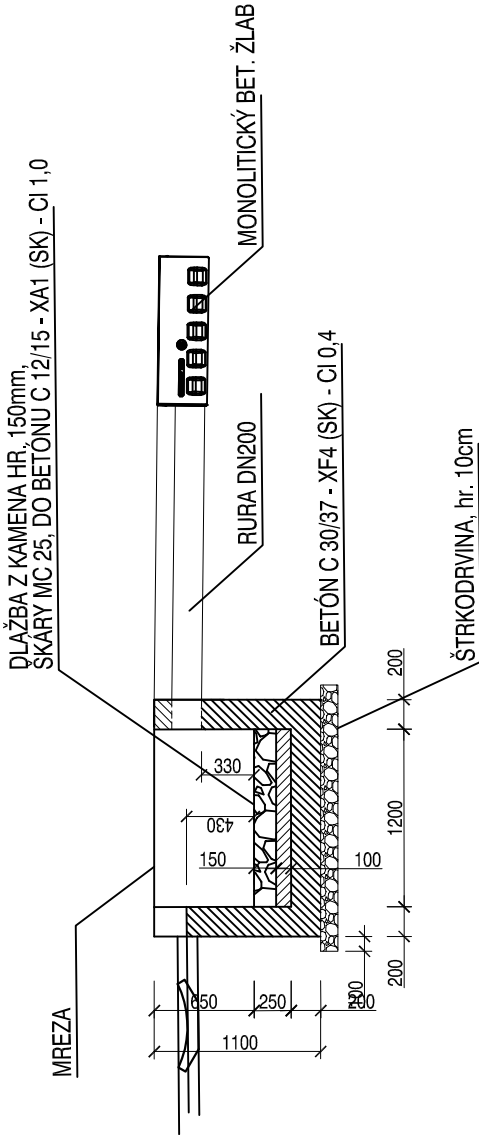

REZ B-B'

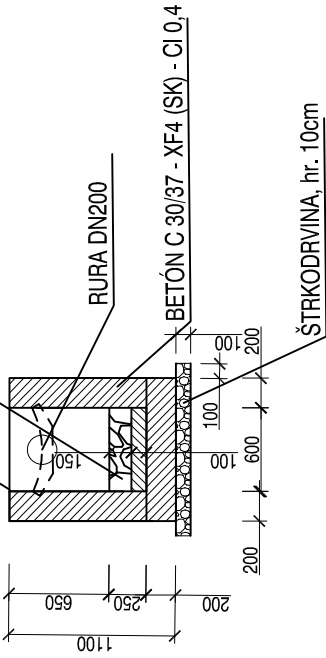

REZ C-C'

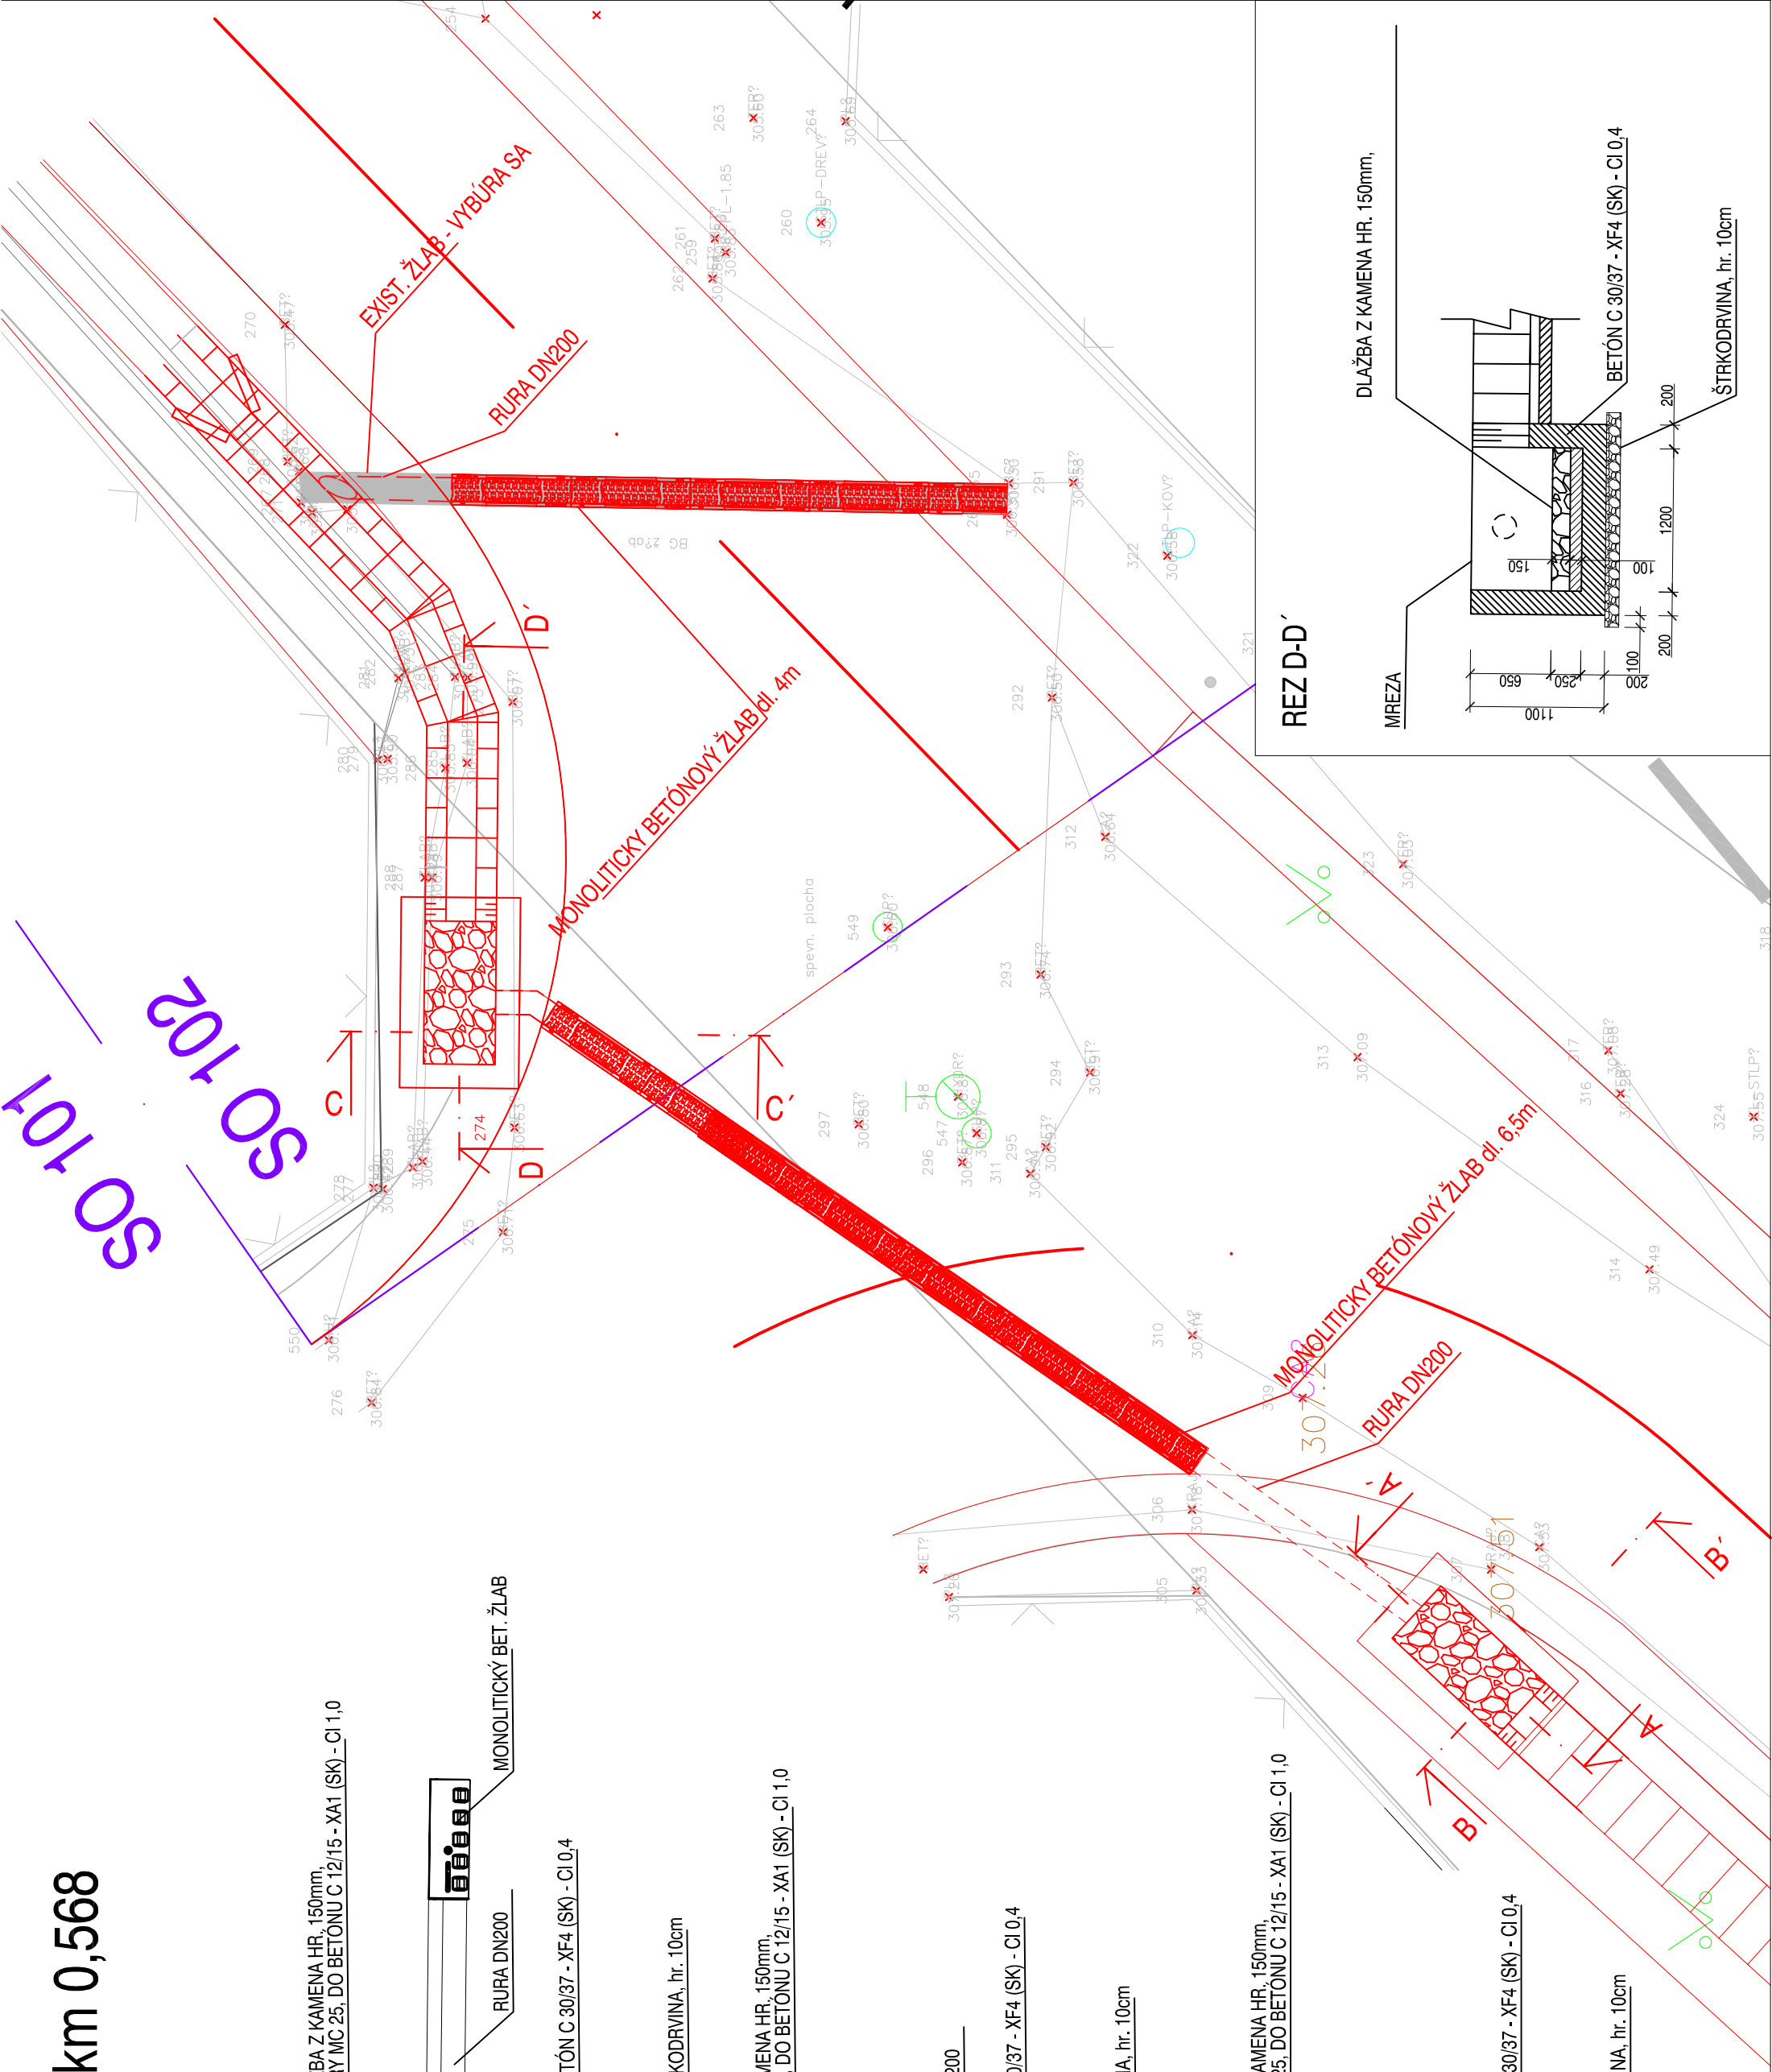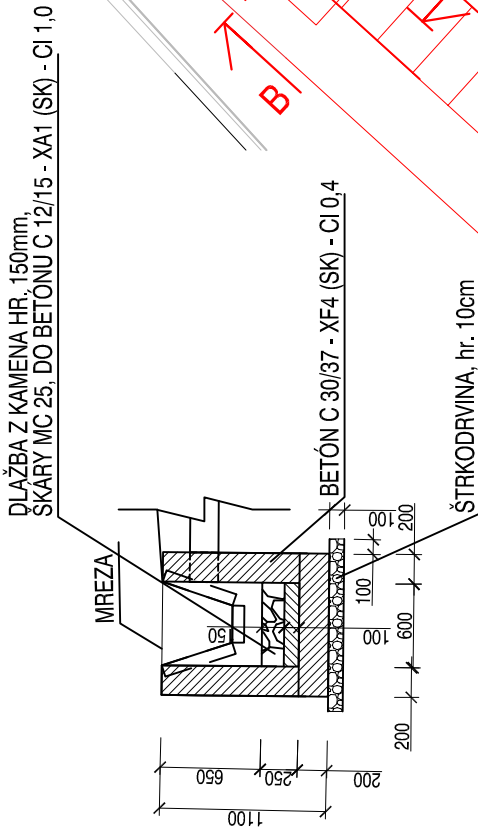

ZODPOVEDNÝ PROJEKTANT:	VYPRACOVAL:	KONTROLOVAL:	<b>VÝTOPROJEKT</b> Exnárova 13, 080 01 Prešov tel. 0907/930 427, e-mail: vohoprojekt@gmail.com
ING.VÁHOVSKÝ	ING.VÁHOVSKÝ	ING.VÁHOVSKÝ	
<i>Nichorý</i>	<i>Nichorý</i>	<i>Nichorý</i>	
KRAJ:	KOŠICKÝ		
OBJEDNÁVATEL:	Obec Sokol		DÁTUM: 12/2021
STAVBA:	DOBUDOVNIE TECHNICKÉJ INFRAŠTRUKTÚRY V OBCI SOKOL'		STUPEŇ: DSP
OBJEKT:	SO 101 Rekonštrukcia pozemných komunikácií pre motorové vozidla		FORMÁT: 3 x A4
OBSAH:	Vtokový objekt v km 0,568		MERKA: 1:50
			Č.PRÍLOHY: Č.SÚPRAVY: