


PÔDORYS M1:25

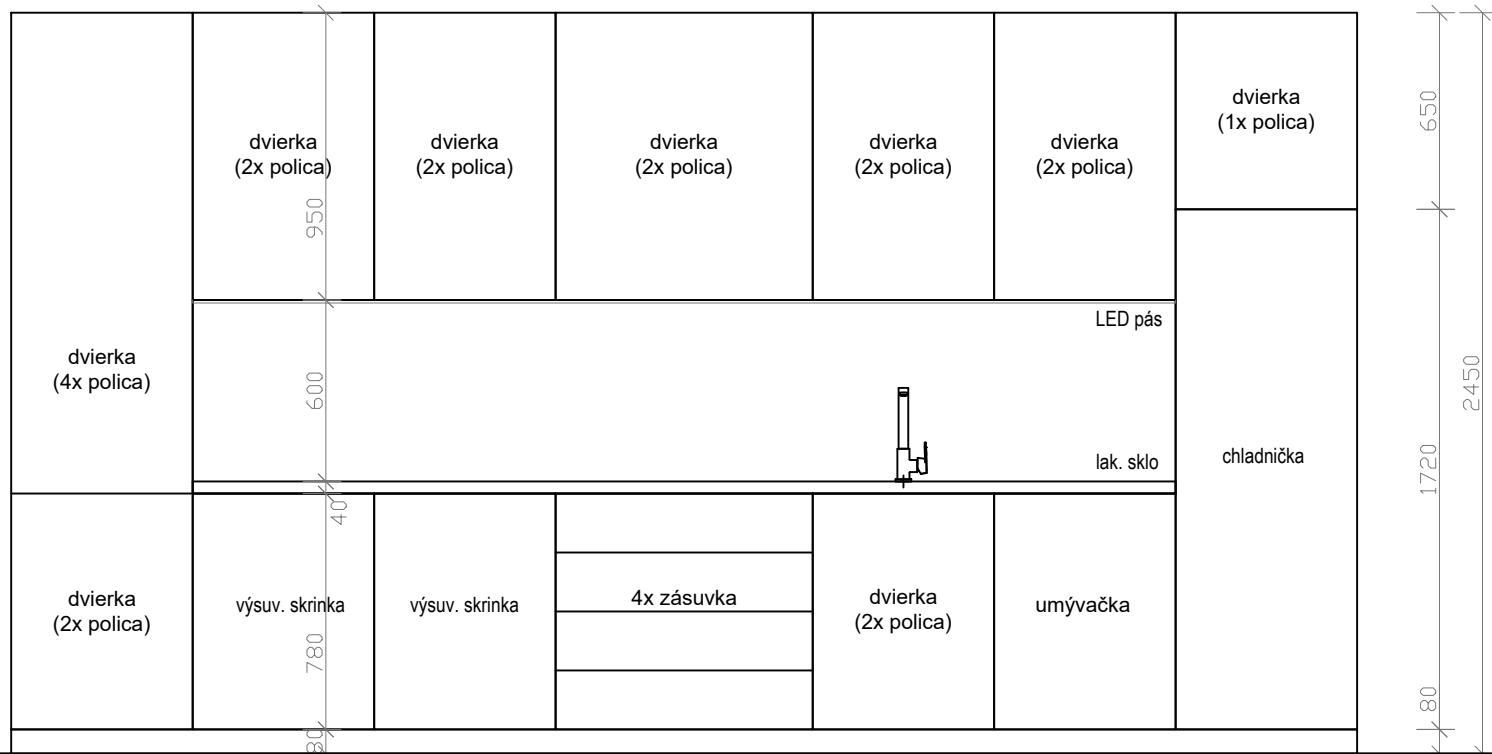

Kuchynská linka D1

- pracovná doska 40mm LTD Dub Vicenza H31157 ST12
- skrinky LTD W980 ST15 Biela
- hĺbka spodných skriniek 600 mm
- hĺbka horných skriniek 350 mm
- zástena z lakovaného skla s LED podsvietením
- skrinka a krycia doska pre vysokú zabud. chladničku
- skrinka a krycia doska pre umývačku riadu 600mm
- zvrchu zabudovaný drez 600mm z lešteného nerezú so stojanovou zmiešavacou batériou
- 2x výsuvná skrinka pre odpad. koše pre triedený odpad
- 1x zásuvková spodná skrinka
- všetky skrinky bez úchytiel s vyfrézovaným žliabkom na otváranie a tichým dojazdom
- sokel 80 mm vo farbe skriniek

Pozn.:

- Spotrebiče nie sú súčasťou tohto obstarávania.
- Pred výrobou prekontrolovať a prispôsobiť rozmery skutočným rozmerom stavebnej niky a obstaraným spotrebičom.

