

KATASTER	OSTRÁ LÚKA			
PARCELA ČÍSLO	75	1228	556	1101
DRUH POVRCHU	št.cesta 8.III/2440		asf. plocha	zelený pás
VZDIALENOSTI ŠACHIET	50.00		spevnená poľná cesta	
OZNAČENIE ŠACHET	EXISTUJÚCA ŠACHTA Š0/171.0"		46.41	5.20
	Š1/187.9"		23.93	18.74
		Š2/134.0"	17.34	24.93
		Š3/230.0"	38.14	49.79
			42.13	38.74
			Š11/180.3"	Š12/186.8"

SMEROVÉ POMERY



LEGENDA TYPŮV ČIAR  
PŮVODNÝ TERÉN  
UPRAVENÝ TERÉN

Pozdĺžny profil splašk. kanalizácie

MIERKA 1:500/100

KÓTA UPRAVENÉHO TERÉNU


HLBKA VÝKOPU

KÓTA DNA POTRUBIA

KÓTA PŮVODNÉHO TERÉNU

ZROVNÁVACIA ROVINA

STANIČENIE [km/m]  
PROFIL[mm]–MATERIÁL–DĹŽKA[m]  
SKLON[promile]–DĹŽKA[m]  
ULOŽENIE  
KAPACITNÝ PRIETOK[l/s]–RYCHLOSŤ[m/s]  
SKUTOČNÝ PRIETOK[l/s]–RYCHLOSŤ[m/s]

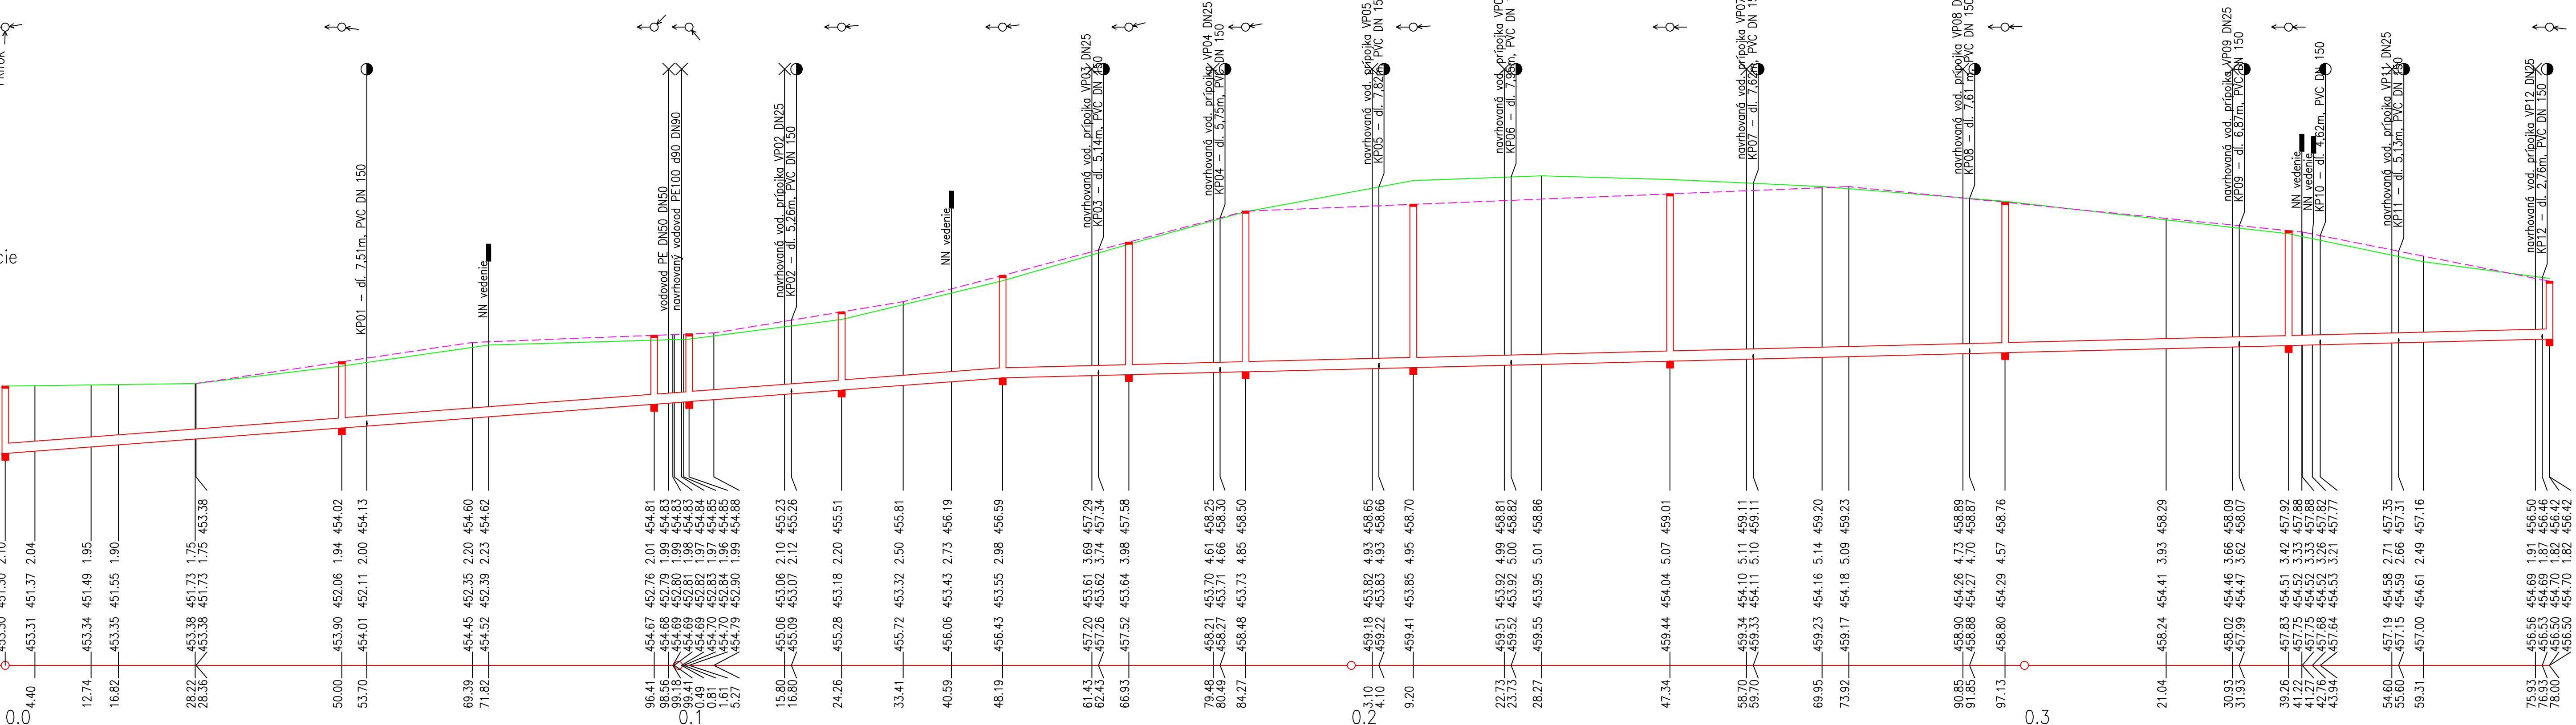

DN300–PVC–U, SN8–378.00	5.02–229.82	
15.16–148.19		
pieskové lôžko hr. 100 mm		
161.6–2.29	91.2–1.29	91.3–1.29
1.5–0.76	1.5–0.50	

Súradnicový systém: JTSK Výškový systém: Bpv			<b>HYDROTEAM</b> <b>HADBOLEVNI</b> <small> sídlo: Potočná 377/27, 800 04, Bohná  mobil: 090496 914, 021 65 Bratislava 2</small>	
ZODP. PROJEKTANT: CHIEF DESIGNER OF THE PROJECT: ING. ADAMOVIČ	VYPRACOVAL: DESIGNER: ING. KRÍŽAN	VEDÚCI ORGANIZÁCIE: DIRECTOR: ING. KIMLIČKOVÁ		
INVESTOR: Obec Ostrá Lúka, Ostrá Lúka 58, 962 61 Dobrá Niva			FORMAT: SHEET FORMAT:	5xA4
NÁZOV STAVBY: PROJECT: <b>INTENZIFIKÁCIA ČOV, ROZŠÍRENIE STOKOVEJ SIETE A VODOVODU V OBCI OSTRÁ LÚKA</b>			DÁTUM: DATE:	07/2019
			STUPEN: PROJECT STAGE:	DUR, DSP
			Č. ZÁKAZKY: NUMBER PROJECT:	19 009
PRÍLOHA: NAME: <b>SO-01 ROZŠÍRENIE STOKOVEJ SIETE POZDĽŽNY PROFIL KANALIZÁCIE</b>			MIERKA: SCALE: 1:500/100	ČÍSLO PRÍLOHY: PART: <b>E.1.3</b>

Táto dokumentácia je duševným vlastníctvom spoločnosti HYDROTEAM, spol. s r.o. Nesmie byť bez predošlého písomného písomného súhlasu kopírovaná, rozmnožovaná a sprístupnená iným fyzickým alebo právnickým subjektom.