


DOPLNENIE KO – 114

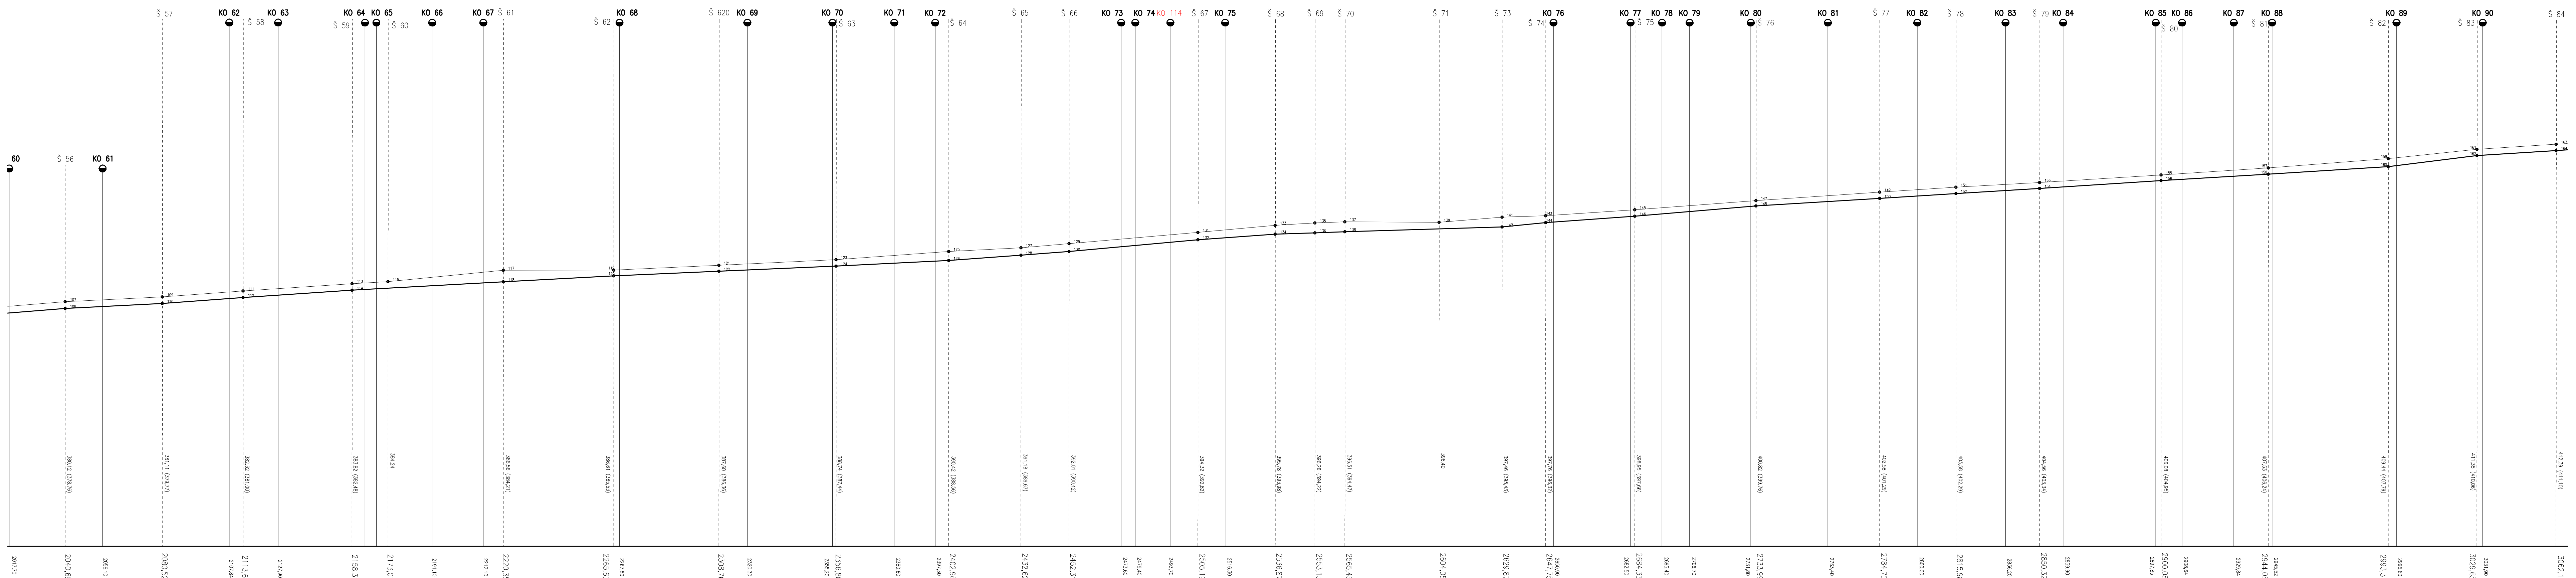

LEGENDA NAVRHOVANÝCH INŽINIERSKÝCH SIETÍ A OBJEKTOV:

Š 26 – Š 84

č.výkř.:

8. – 3.časť

KO 61 – 90, 114

KANALIZACNE ODBOCENIA