


BLESKOZVOD

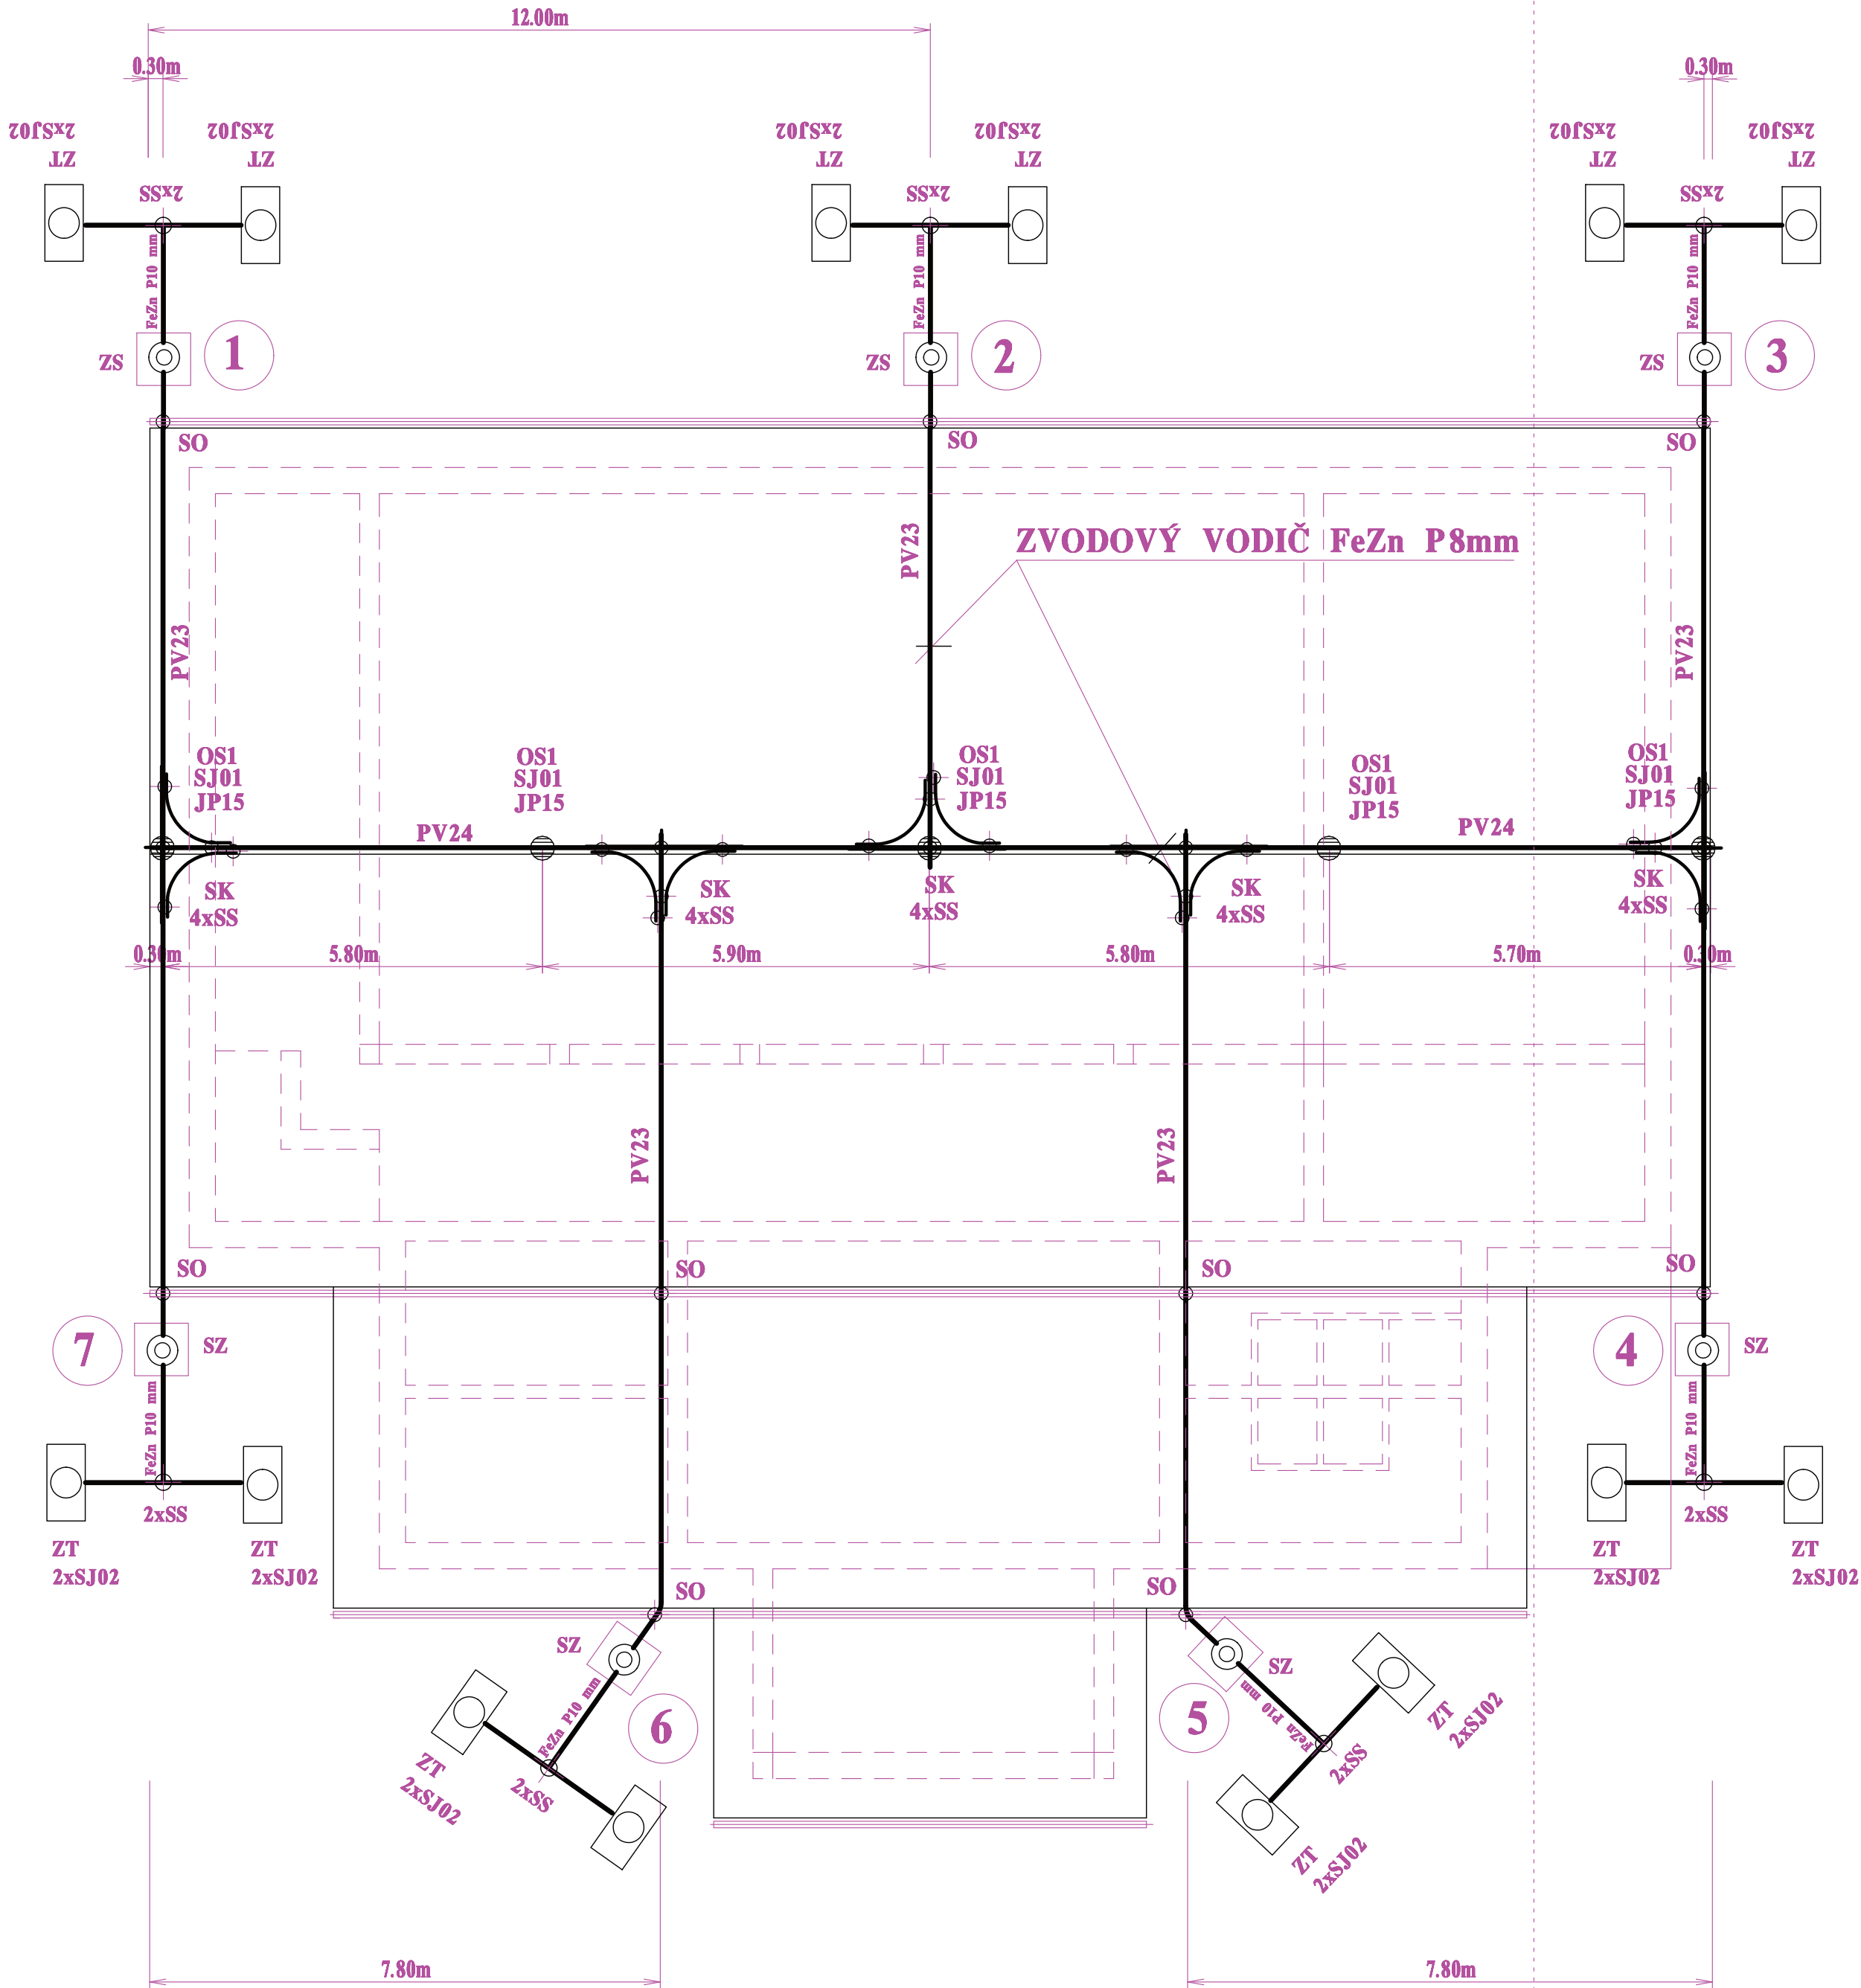

POZNÁMKY

BLESKOZVOD PREVIESŤ PODĽA STN EN 62305-1,2,3,4

ZDVOJENÉ SVORKY V ZEMI CHRÁNIŤ PRED KORÓZIOU ZALIATIM DO ASFALTU.

CELKOVÝ ZEMNÝ ODPOR UZEMŇOVACEJ SÚSTAVY MUSÍ MAŤ HODNOTU MAX. 10 OHMOV.

ZVODY PREVIESŤ AKO SKRYTÉ ZAPUSTENÉ V MURIVE V TRUBKE FXP P 32 mm

PO UKONČENÍ BLESKOZVODU SA PREVEDIE VÝCHODISKOVÁ ODBORNÁ PREHLIADKA A SPRÁVA V ZMYSLE STN 33 1500.

SOFTWARE - OtherCAD 20234801			
PROJEKTANT	GABRIEL ŠIPOŠ LEVICE	REWIS - BAUER spol. s r.o., J.BOTTU 22 LEVICE IČO - 36525812 DIČ - 2020156347 Tel. 0905 939 549 artel@mail.f-com.sk	
INVESTOR	OBEC HRONOVCE		
LOKALITA	HRONOVCE		
STAVBA OBNOVA A ZVYŠOVANIE ENERGETICKEJ ÚČINNOSTI BUDOVY KULTÚRNOHO DOMU V HRONOVCIACH		DÁTUM	11-2022
		MERÍTKO	1:100
		ČÍSLO VÝKR. E01	
OBSAH VÝKR.	BLESKOZVOD		