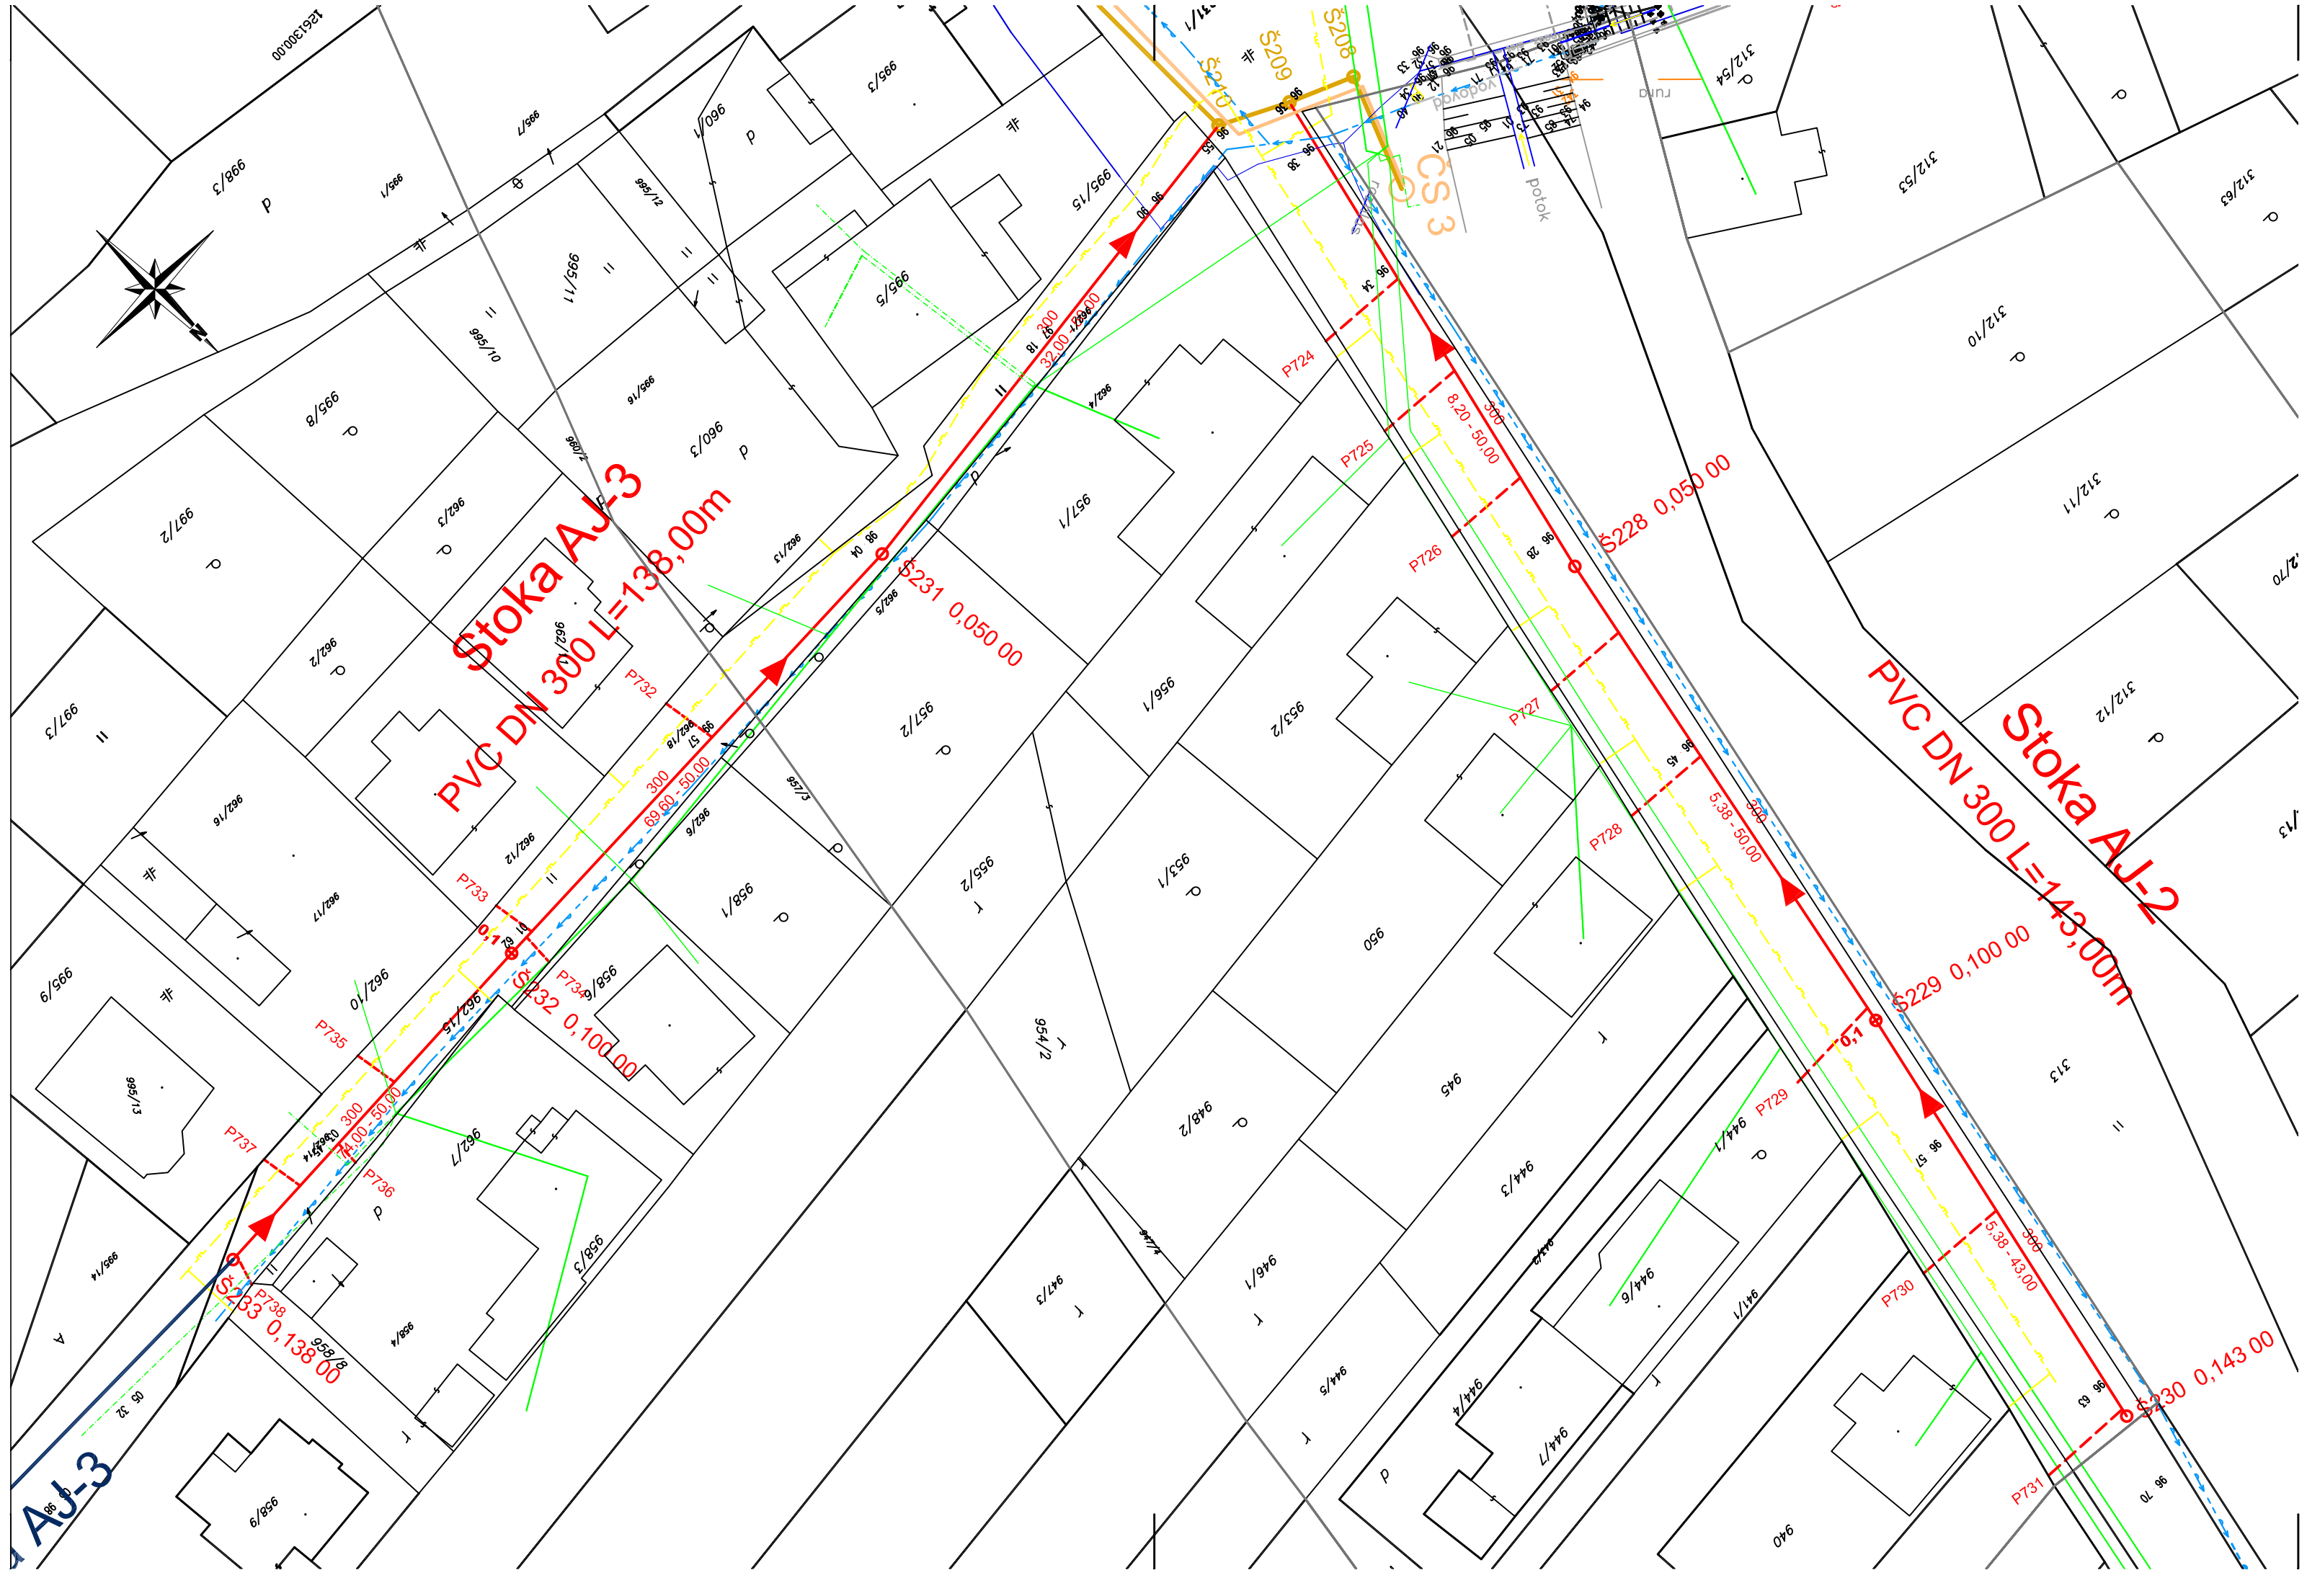

LEGENDA - 2.etapa

Stoka AD-1 — názov stoky

PVC DN300 L=270,00m — materiál / profil / celková dĺžka stoky

300 / 5,0 - 45,00 — navrhovaná gravitačná kanalizácia (profil (mm) / sklon (%o) - dĺžka (m))

KP528 — navrhovaná gravitačná domová prípojka - číslo prípojky

Š87 0,050 00 — navrhovaná kanalizačná šachta - číslo šachty / km

navrhované výtlačné kanalizačné potrubie z ČS

ČS5 — navrhovaná čerpacia stanica

LEGENDA :

- výhľadová kanalizácia
- zatiaľ nevybudovaná kanalizácia s platným staveb.povolením
- jestvujúca gravitačná kanalizácia - vybudovaná v 1.etape
- jestvujúce výtlačné kanalizačné potrubie z ČS - vyb. v 1.etape
- jestvujúci vodovod
- jestvujúci STL plynovod
- jestvujúce vzdušné vedenie VN
- jestvujúce vzdušné vedenie NN
- jestvujúci zemný kábel NN
- jestvujúce oznamovacie vedenie ST - zameraný priebeh
- jestvujúce oznamovacie vedenie ST - nezameraný priebeh

výškový systém: Balt p.v.
Súradnicový systém: S-JTSK

UPOZORNENIE: Inžinierske siete sú zakreslené orientačne, pred zahájením stavebných prác je nutné vytýčiť všetky inžinierske siete za účasti ich správcov!

STAVBA:
Sľažany - kanalizácia 2.etapa, Intenzifikácia a rozšírenie ČOV

Dátum	5/2017
Formát	3 x A4
Mierka	1 : 500
Archívne č.	.

Investor: Obec Sľažany

Stavebný objekt/Prevádzkový súbor: **SO 01 KANALIZÁCIA - SO 01.1 Splašková kanalizácia**

Príloha : **Situácia - list č.8**

Výkres číslo: E.1.1.3.8

Sada číslo:

Príjemca tohto výkresu je zaviazaný dodržať dôvernosť. Žiadna časť tohto dokumentu nesmie byť rozmnožovaná, distribuovaná v žiadnej forme alebo akýmkoľvek spôsobom sa nesmie uchovávať v databáze alebo sieťovom systéme, bez nášho predchádzajúceho písomného súhlasu. Tento projekt je naším duševným majetkom a je pod copyrightom. Všetky práva sú vyhradené.