


ZHLAVIE ŠACHTY V POJAZDNÝCH PLOCHÁCH


REZ A-A

M=1:25

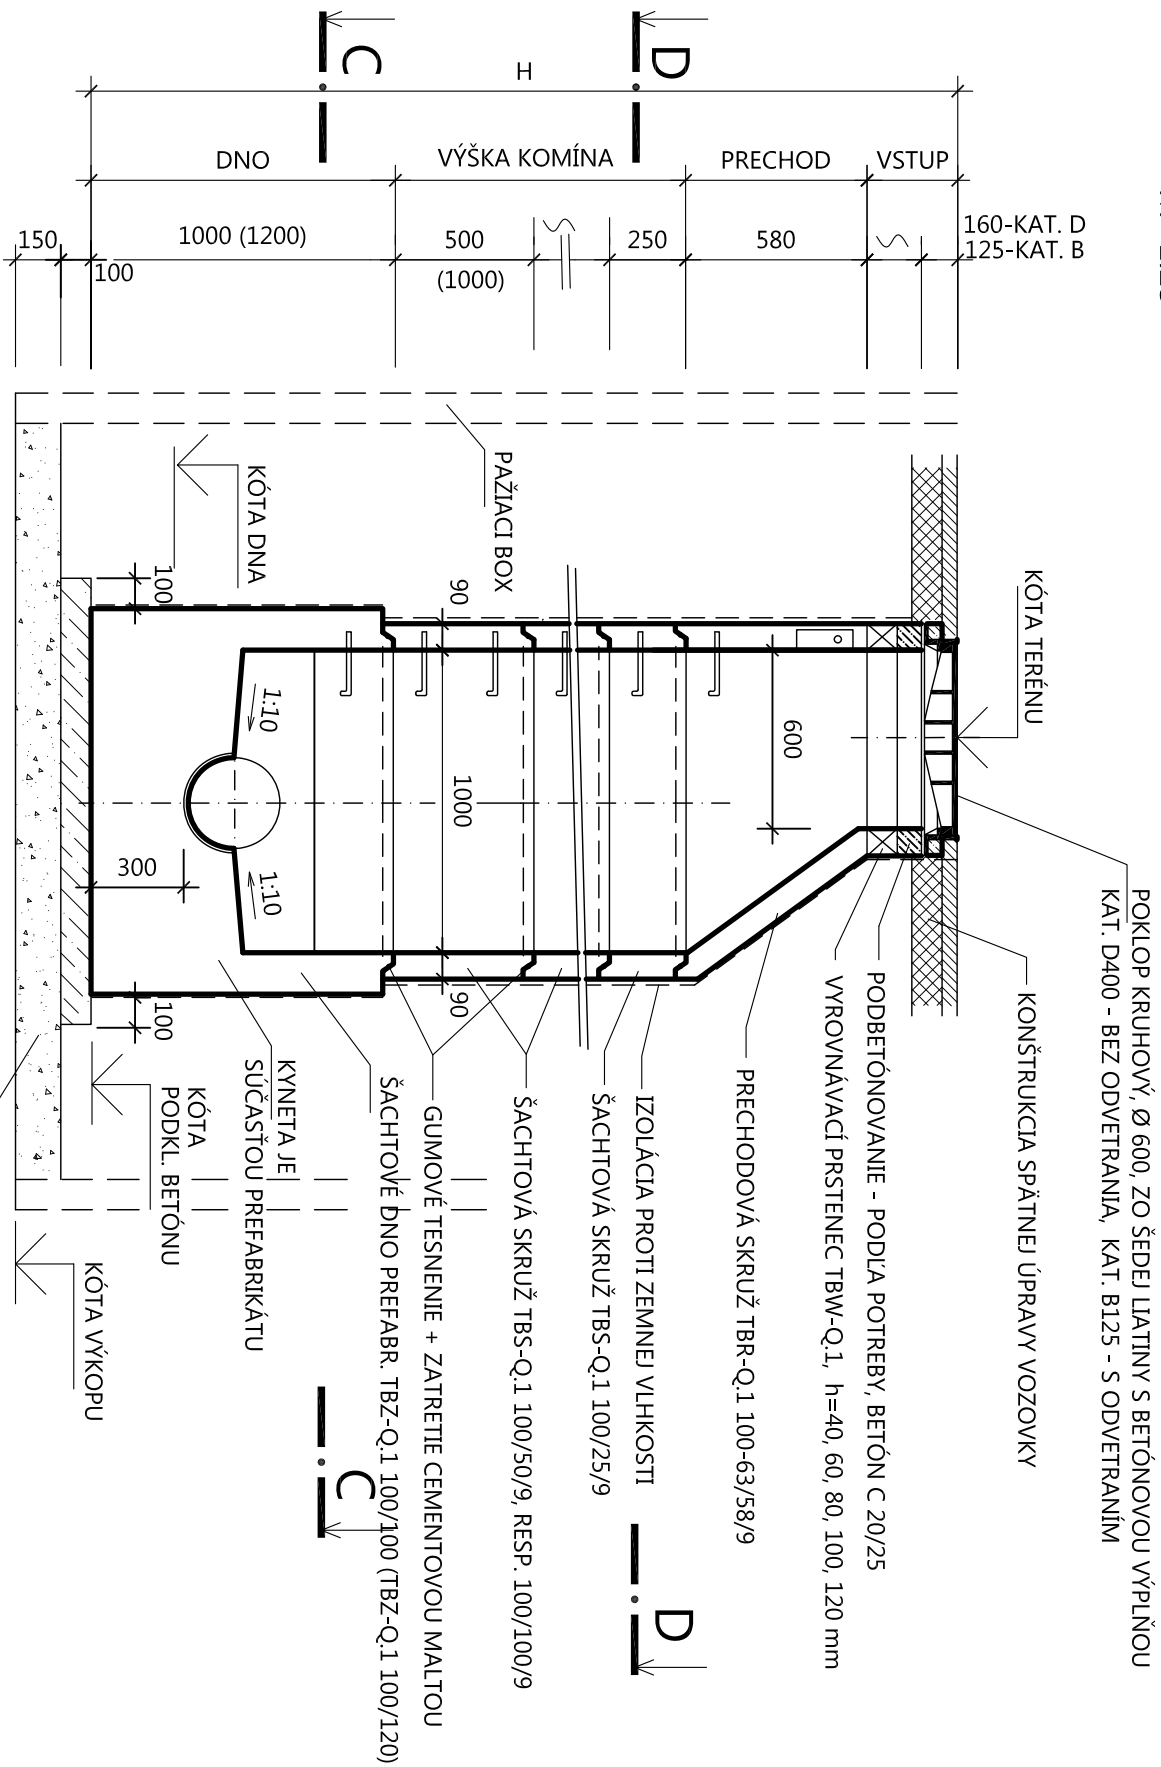


REZ B-B
M=1:25

M=1:25

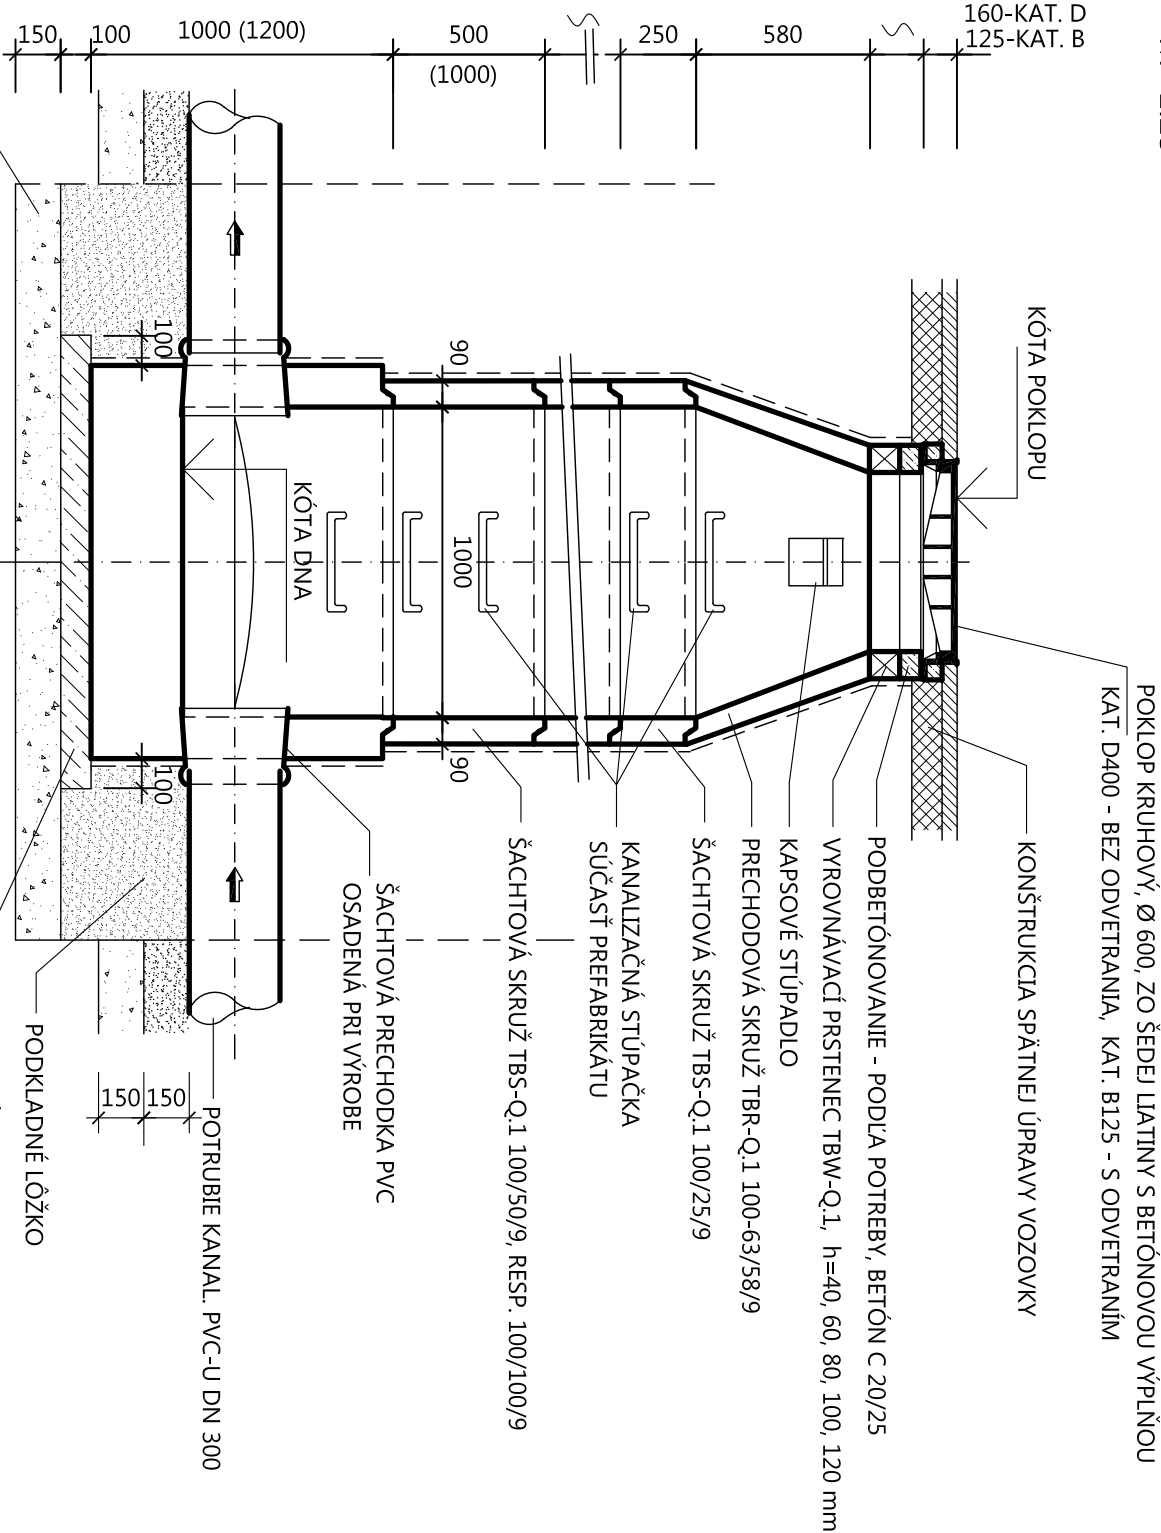


ÚPRAVA ZHLAVIA V NESPEVNENÝCH PLOCHÁCH M=1.25


M=1:25

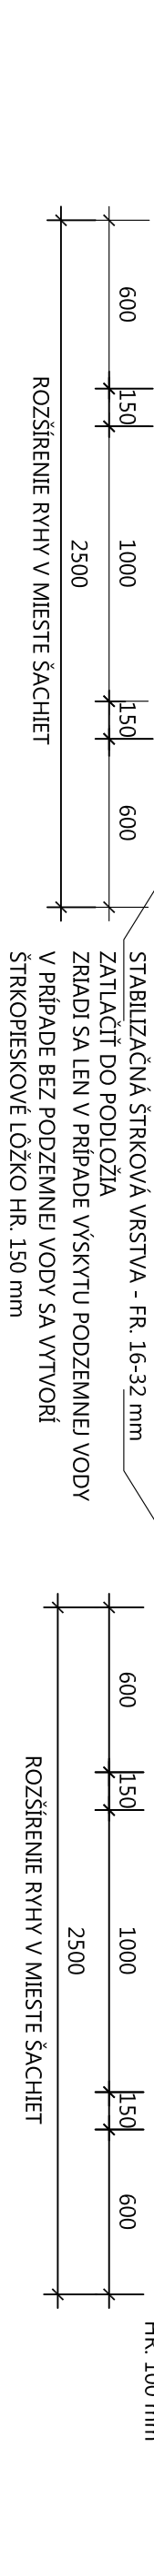

REZ C-C
M=1:25

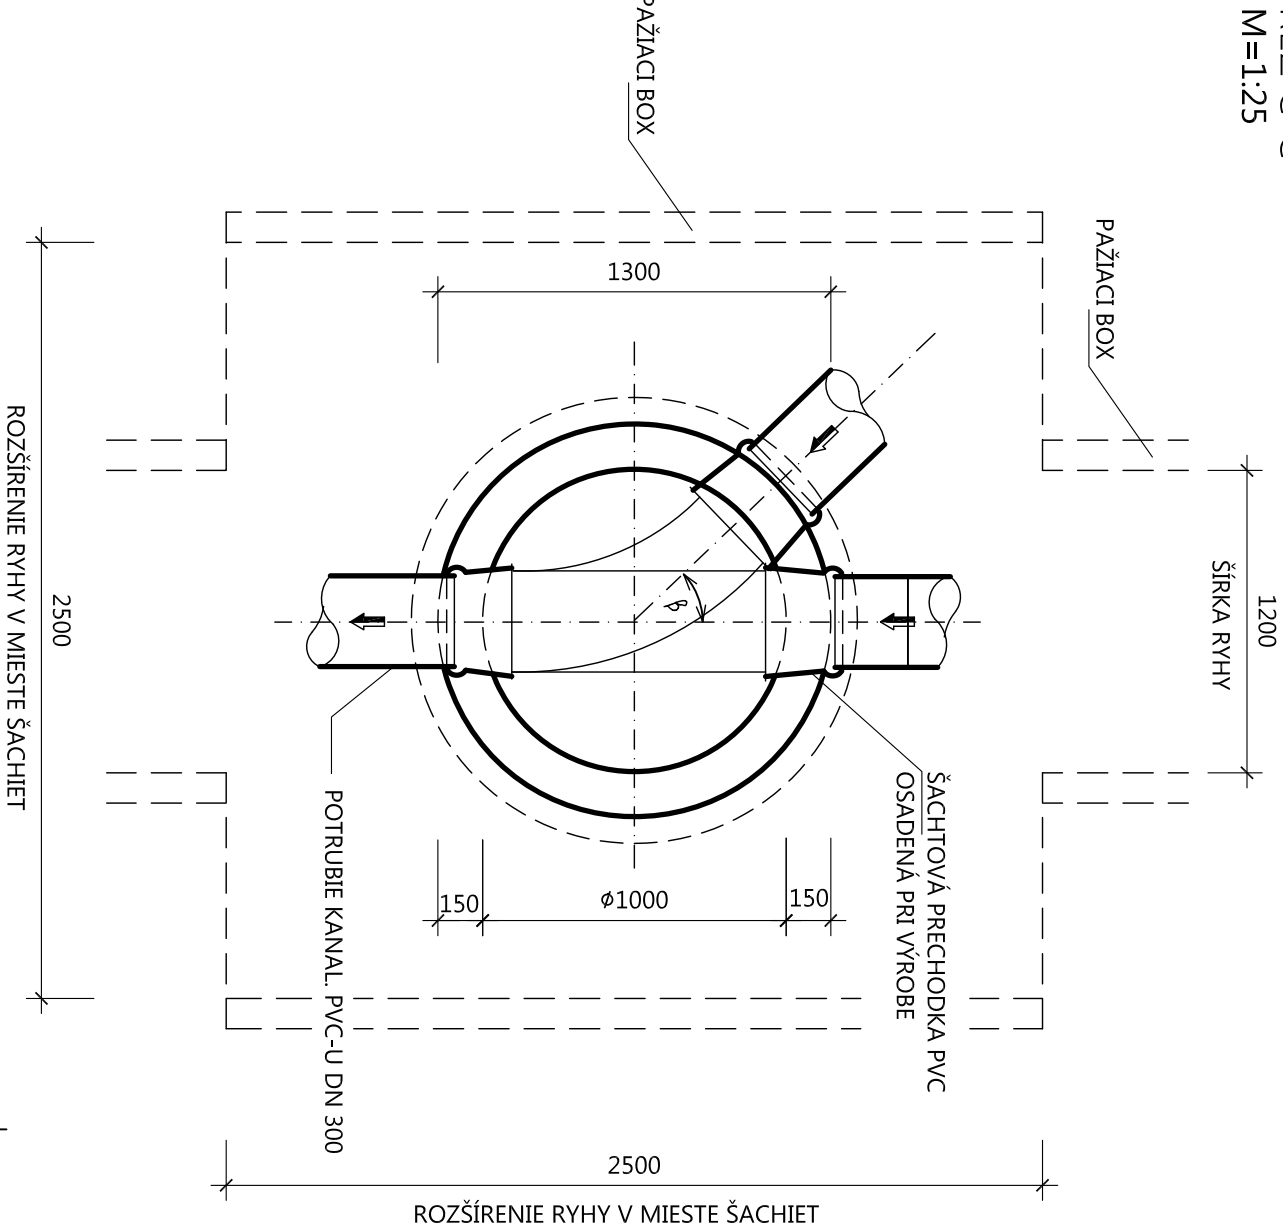
 $M=1:25$ 

REZ D-D
M=1:25

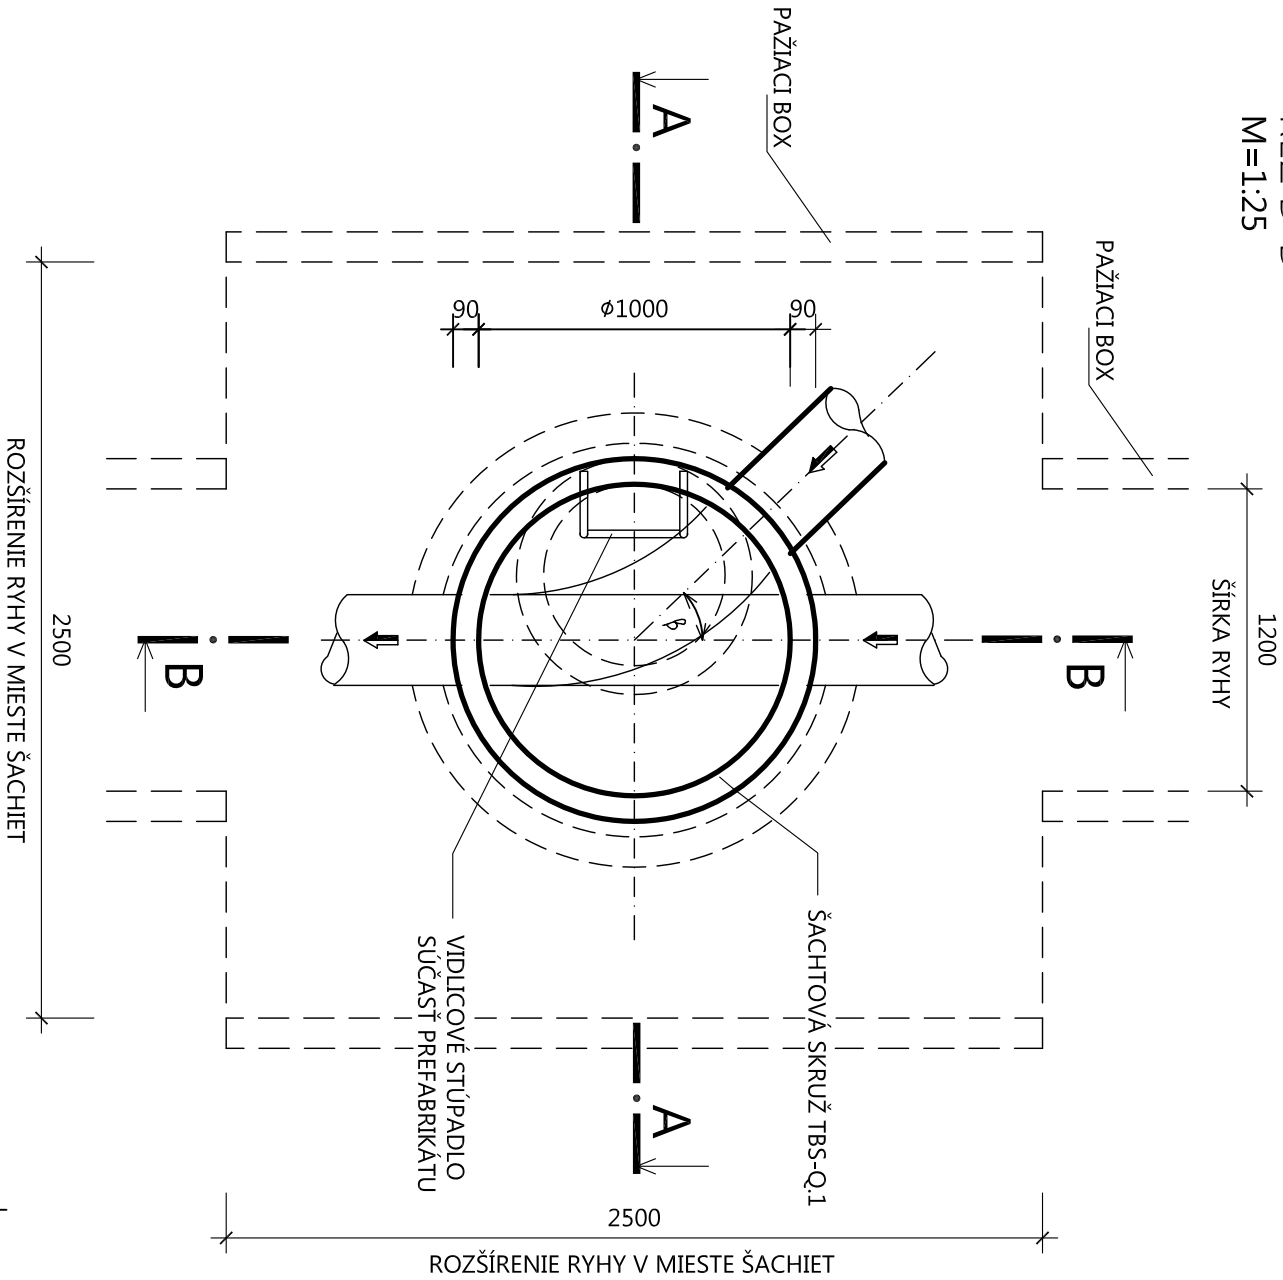 $M=1:25$ 

POZNÁMKA


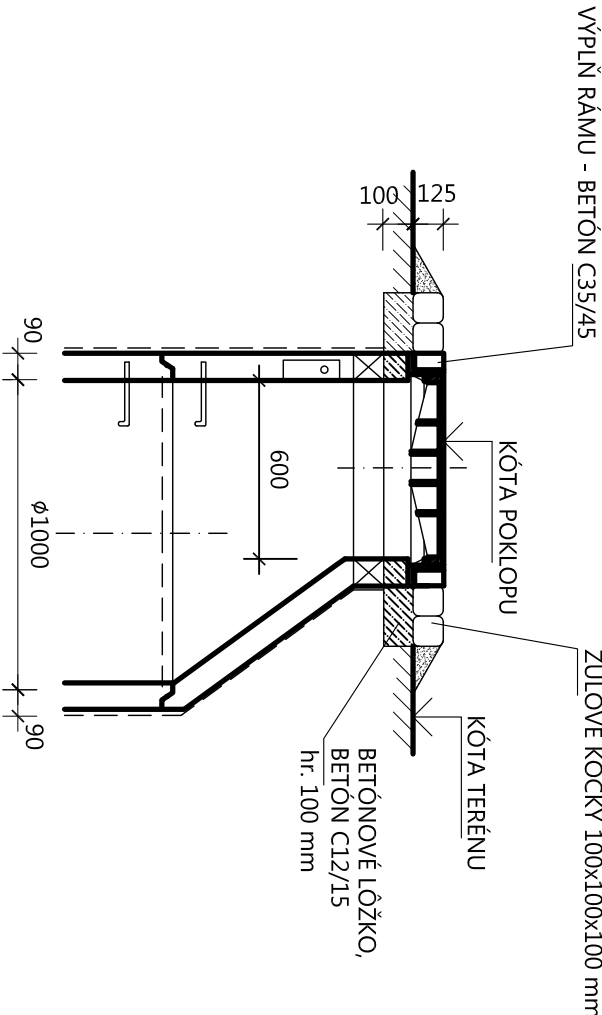

STAVBA:	Slažany - kanalizácia 2.etapa, Intenzifikácia a rozšírenie ČOV		
Investor:	Obec Slažany	Archívne č.	5/2017
		Formát	6 x A4
		Merka	1:25, 1:10
Starší projekt/Prevádzkový plán:	SO 01 KANALIZÁCIA - SO 01.1 Šplášková kanalizácia	Výnos číslo	Sada 1208
Príloha:	VZOROVÁ VSTUPNÁ ŠACHTA	E11.61	

