


REZ B – B

M = 1 : 50

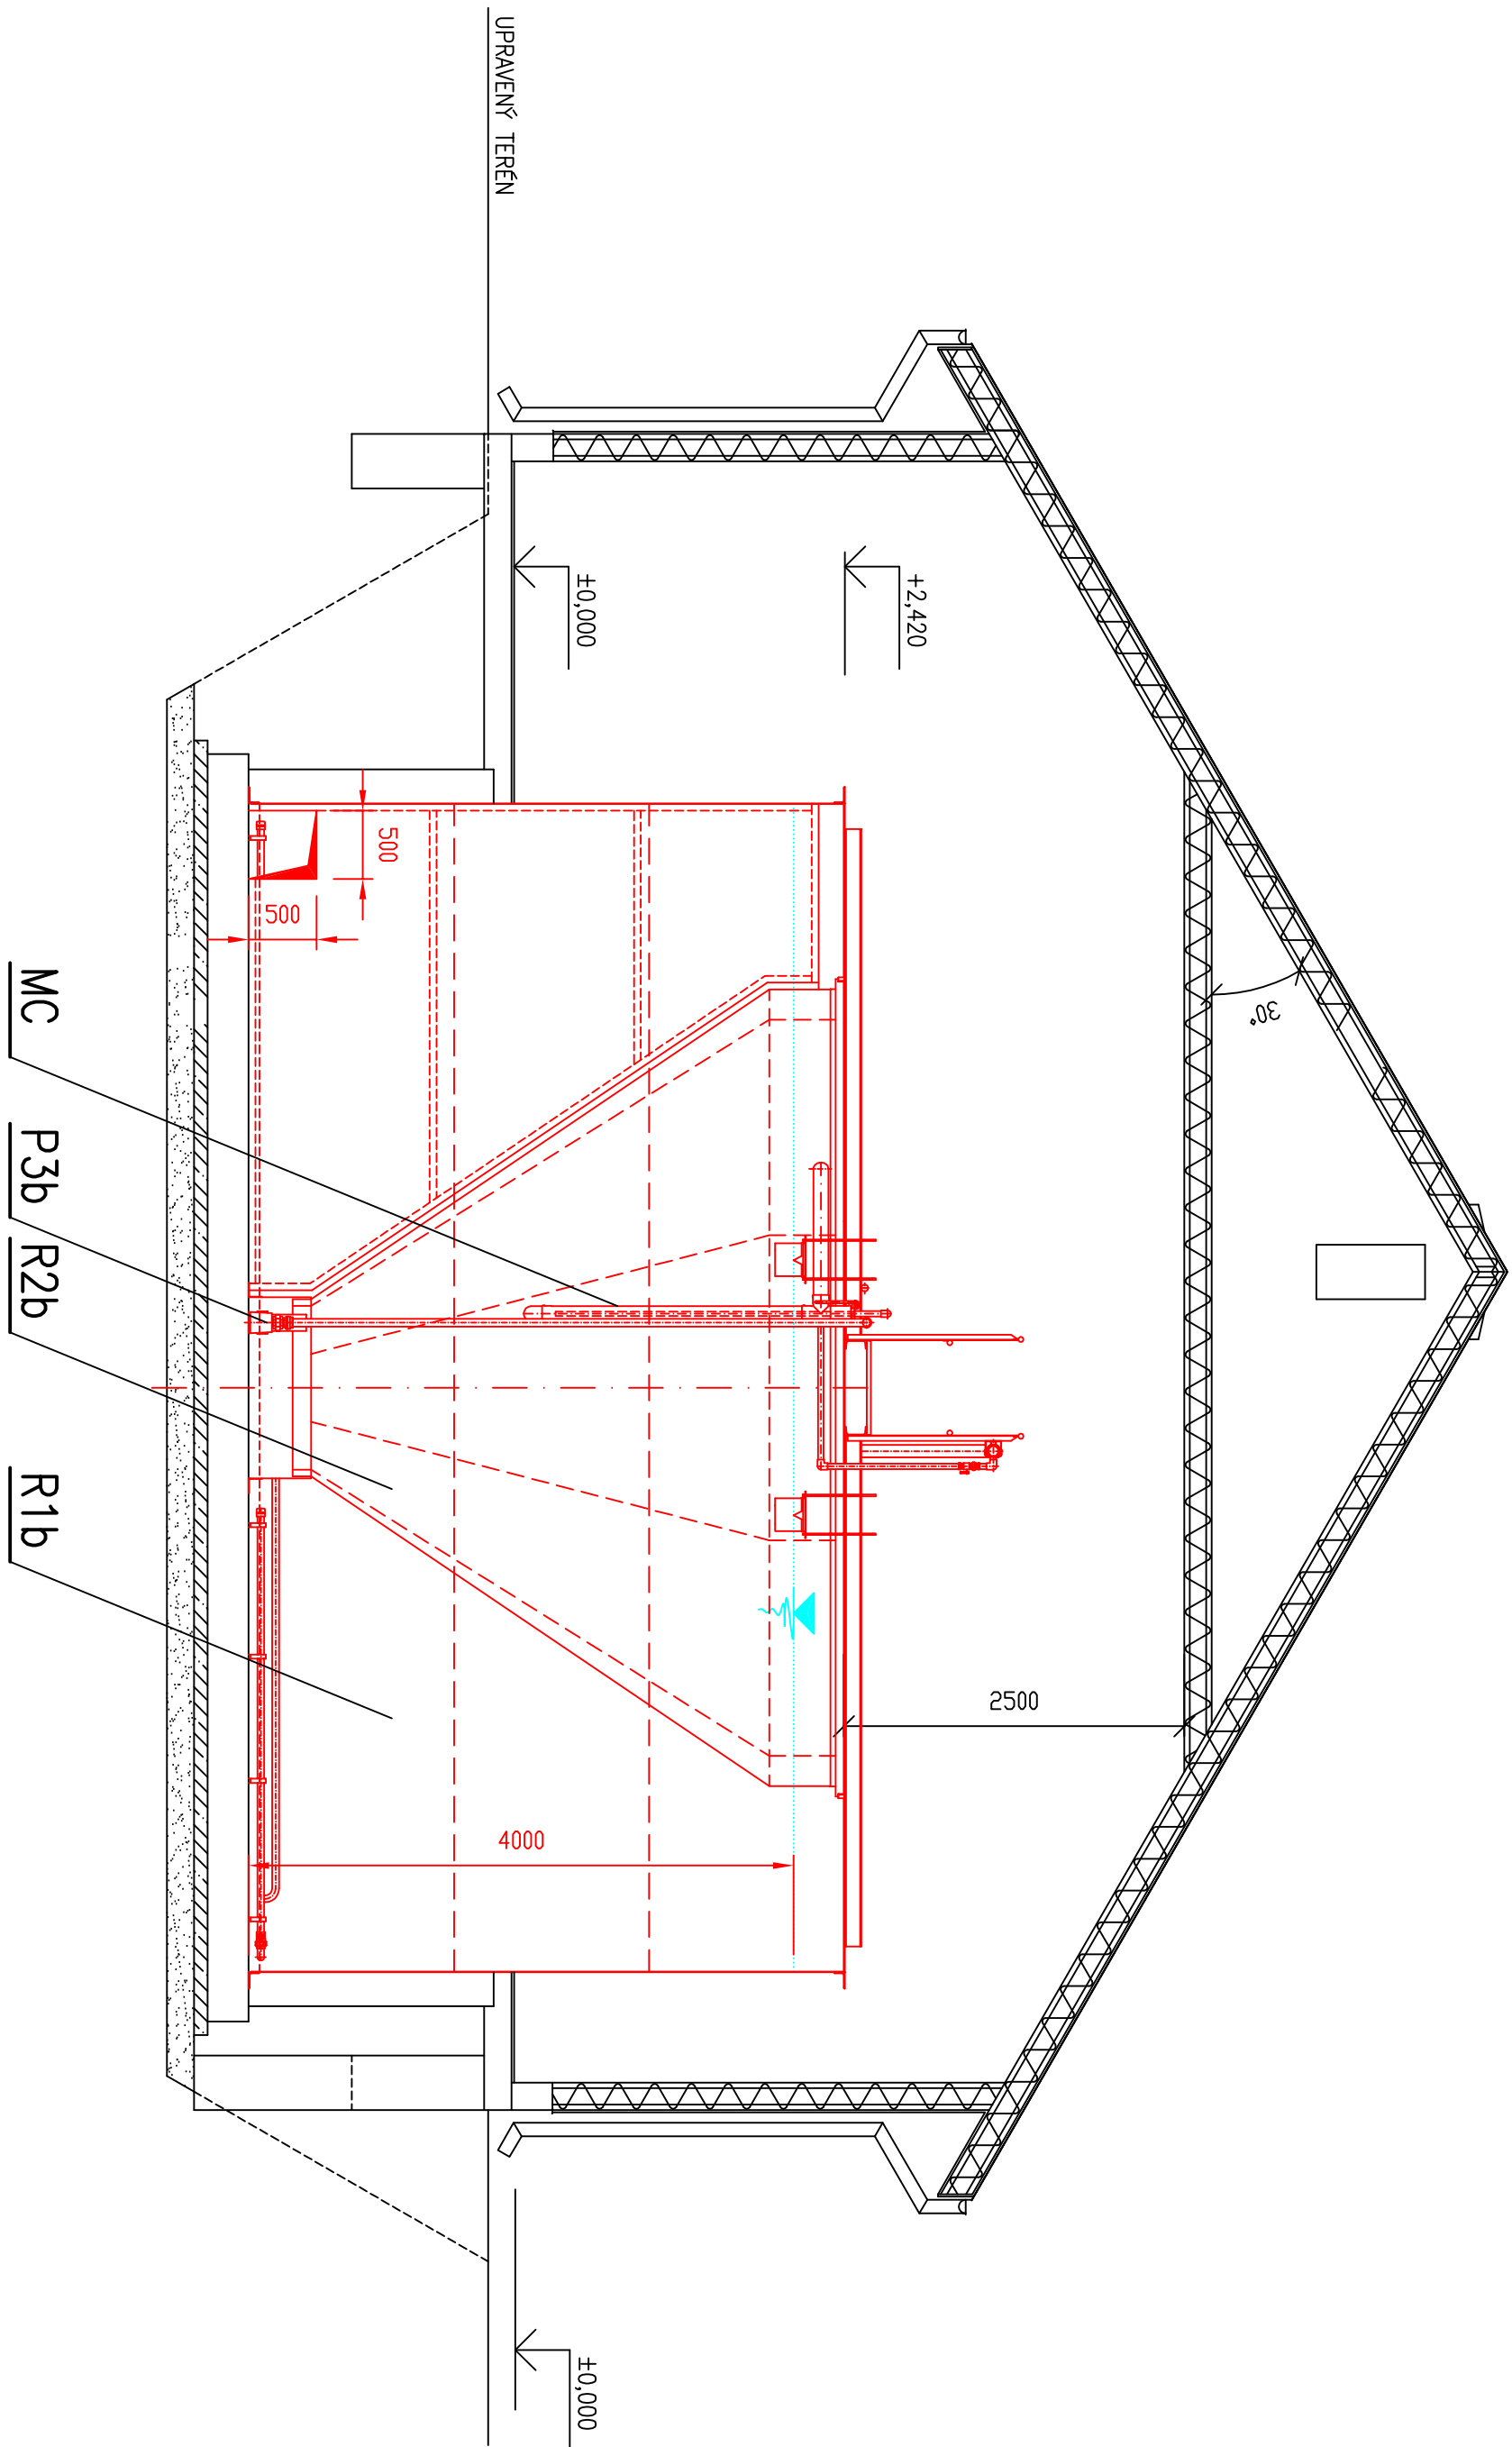

POZNÁMKA:


STANOK		Slazany - kanalizacia 2.etapa, Intenzifikacia a rozširenie ČOV	
Hlavný názov projektu		Zodpovedný projektant	Vypovedal
Investor		Obec Slazany	Metka
Stavebný objekt/Prevádzkový objekt		PS 022 BIOLOGICKÉ ČISTENIE ČOV - REZ B - B	Architekt L
Príloha :		G.2.2.3	Stavb. titul
Podrobný názov, dátum a číslo projektu		5/2017	3 x A4
