



POHLAD JUHOZÁPADNÝ

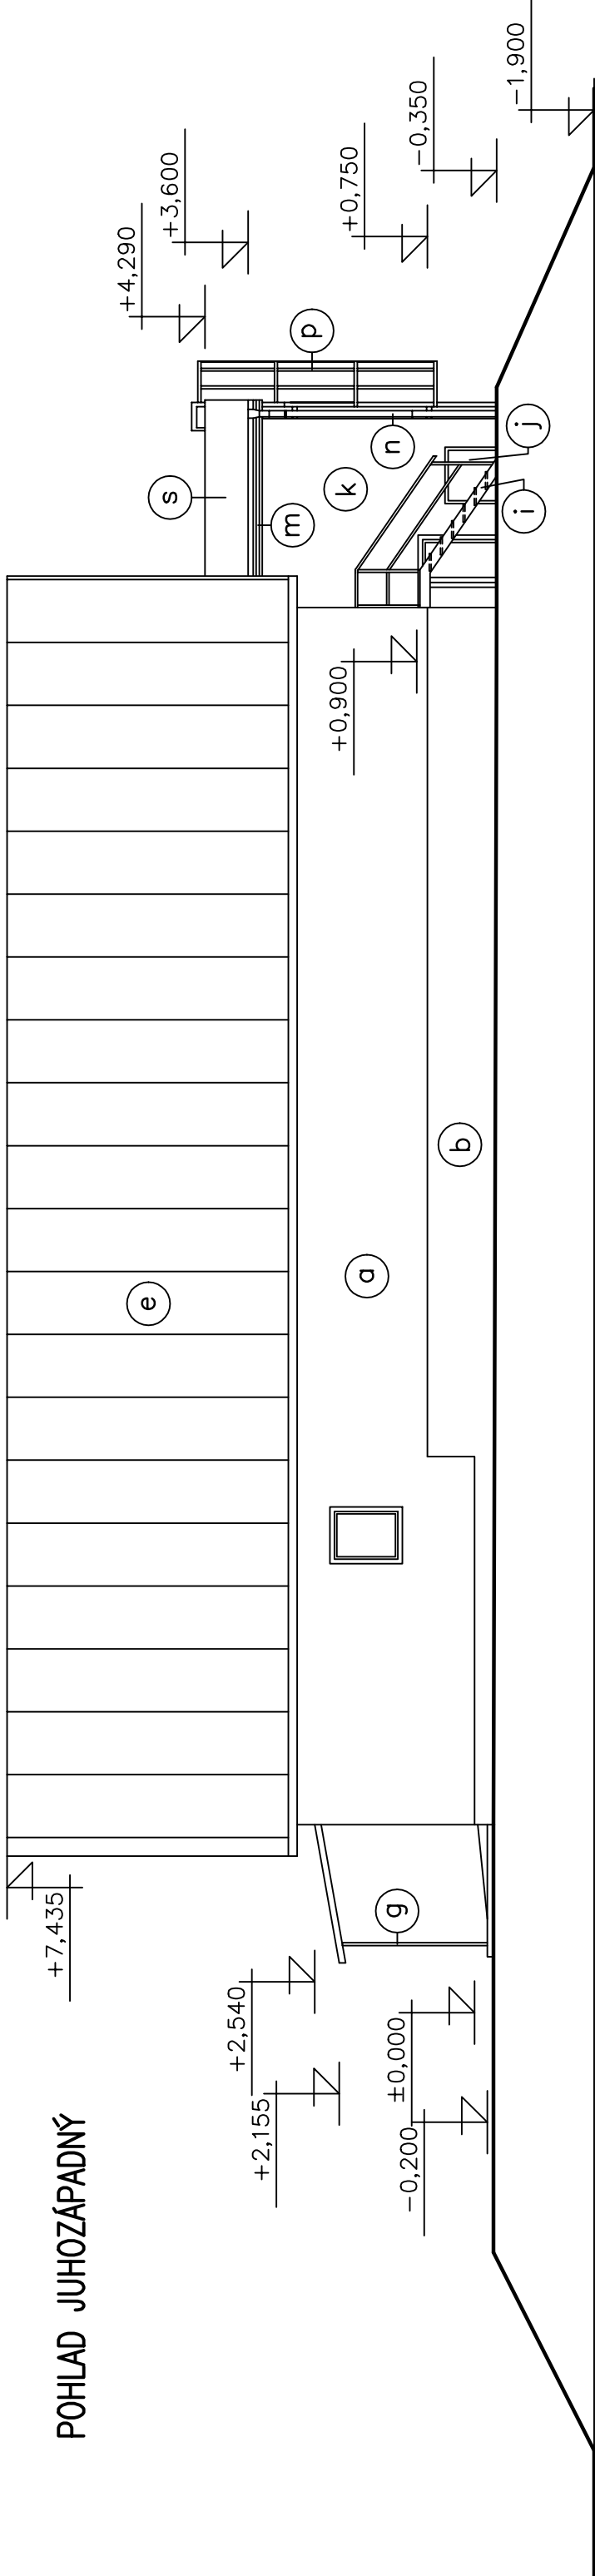

POHLAD SEVEROVÝCHODNÝ

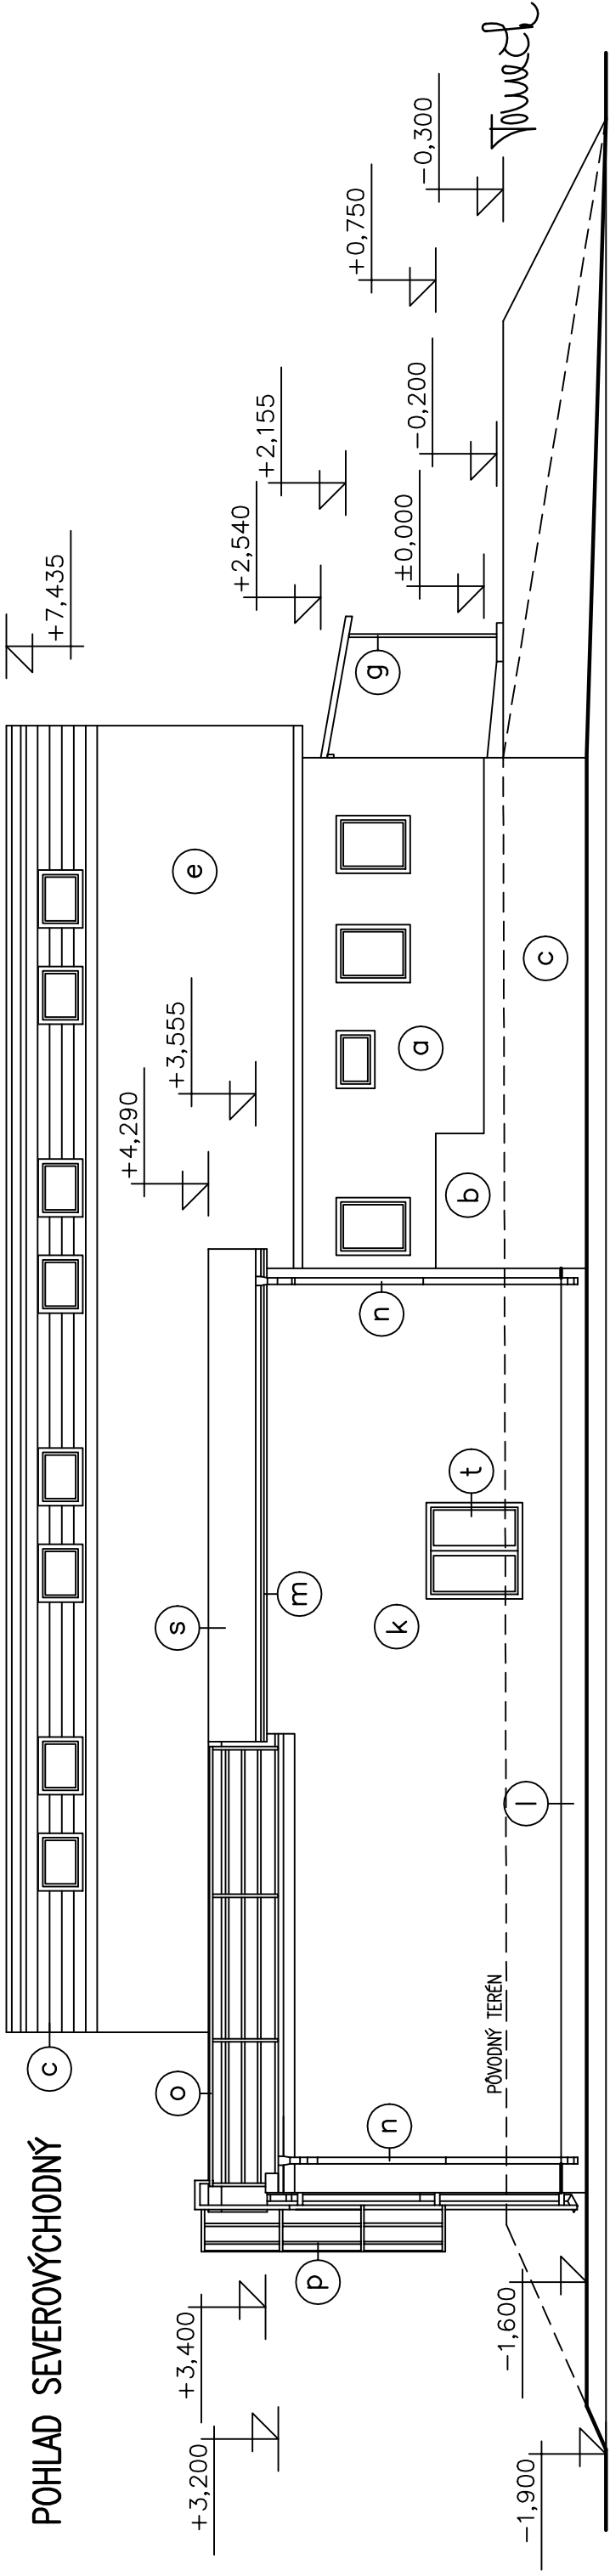

LEGENDA PLOCHOV:

- a

JESTVUJÚCA VONKAJŠIA OMIETKA VÝSPRAVENÁ A OPATRENÁ NOVOU FASÁDNOU FARBOU BIELOU JESTVUJUCI SOKEL

b

OPATRENÝ NOVOU MOZAIKOVOU OMIETKOU FARBY HNEDEJ

c

JESTVUJUCI DREVENÝ OBKLAD

d

OPATRENÝ NOVOU LAZÚROU FARBY HNEDEJ

e

NOVÉ VÝPLNE OTVOROV DREVENÉ (DVERE)

f

JESTVUJÚCA STREŠNÁ KRYTINA Z OCELOVÉHO POZINKOVANÉHO PLECHU – NOVÝ NÁTER

g

NOVÝ SOKEL

h

OPATRENÝ NOVOU MOZAIKOVOU OMIETKOU FARBY HNEDEJ

i

NOVÉ HLINÍKOVÉ PROFILY – PRÍSTREŠOK

j

NOVÉ POLYKARBONÁTOVÉ ZASTREŠENIE

k

NOVÉ OCELOVÉ SCHODISKO POZINKOVANÉ SO STUPŇAMI Z NEREZOVEJ OCELE (MRIEŽKOVÝ SCHODÍK 30x30 mm, PROTISMYKOVÝ)

l

NOVÉ VÝPLNE OTVOROV OCELOVÉ (DVERE)

m

NOVÁ VONKAJŠIA OMIETKA FARBY BIELEJ

n

NOVÁ SOKLOVÁ OMIETKA MOZAIKOVÁ HNEDÁ

o

NOVÝ DREVENÝ OBKLAD FARBY HNEDEJ

p

NOVÉ KRAMPIARSKÉ VÝROBKY FARBY SIVEJ

q

VONKAJŠIE ZÁBRADLIE Z JAKLOVÝCH PROFILOV NEREZOVÝCH

r

ZVISLÝ REBRÍK JEDNODIELNY

s

NOVÉ VÝPLNE OTVOROV OCELOVÉ (VRÁTA)

t

STREŠNÁ KRYTINA ZO ŽIAROVO POZINKOVANÉHO OCELOVÉHO PLECHU S POLYESTÉROVÝM OCHRANNÝM LAKOM

u

NOVÉ VÝPLNE OTVOROV PLASTOVÉ (OKNÁ) FARBY BIELEJ
- k

NOVÁ VONKAJŠIA OMIETKA FARBY BIELEJ
- l

NOVÁ SOKLOVÁ OMIETKA MOZAIKOVÁ HNEDÁ
- m

NOVÝ DREVENÝ OBKLAD FARBY HNEDEJ
- n

NOVÉ KRAMPIARSKÉ VÝROBKY FARBY SIVEJ
- o

VONKAJŠIE ZÁBRADLIE Z JAKLOVÝCH PROFILOV NEREZOVÝCH
- p

ZVISLÝ REBRÍK JEDNODIELNY
- q

NOVÉ VÝPLNE OTVOROV OCELOVÉ (VRÁTA)
- r

STREŠNÁ KRYTINA ZO ŽIAROVO POZINKOVANÉHO OCELOVÉHO PLECHU S POLYESTÉROVÝM OCHRANNÝM LAKOM
- s

NOVÉ VÝPLNE OTVOROV PLASTOVÉ (OKNÁ) FARBY BIELEJ

±0,000=832,000 m.n.m.

POZNÁMKA: Projektovaná dokumentácia je vypracovaná v rozsahu pre stavebné povolenie a nie je podkladom pre realizáciu stavby

ING.MARIÁN TOMEČEK autorizovaný stavebný inžinier Svätoplukova 2733/13, 058 01 Poprad*tel.:052/7732582*mobil:0949857562*e-mail:tomecek.marian@hotmail.sk		č. PARÉ	
INVESTOR: Obec Šuňava, Trojičné námestie 255/3, 058 37 Šuňava	<div><div></div><div></div><div></div><div></div><div></div><div></div><div></div><div></div><div></div><div></div><div></div><div></div><div></div><div></div><div></div><div></div><div></div><div></div><div></div><div></div><div></div><div></div><div></div><div></div><div></div><div></div><div></div><div></div><div></div><div></div><div></div><div></div><div></div><div></div><div></div><div></div><div></div><div></div><div></div><div></div><div></div><div></div><div></div><div></div><div></div><div></div><div></div><div></div><div></div><div></div><div></div><div></div><div></div><div></div><div></div><div></div><div></div><div></div><div></div><div></div><div></div><div></div><div></div><div></div><div></div><div></div><div></div><div></div><div></div><div></div><div></div><div></div><div></div><div></div><div></div><div></div><div></div><div></div><div></div><div></div><div></div><div></div><div></div><div></div><div></div><div></div><div></div><div></div><div></div><div></div><div></div><div></div><div></div><div></div><div></div><div></div><div></div><div></div><div></div><div></div><div></div><div></div><div></div><div></div><div></div><div></div><div></div><div></div><div></div><div></div><div></div><div></div><div></div><div></div><div></div><div></div><div></div><div></div><div></div><div></div><div></div><div></div><div></div><div></div><div></div><div></div><div></div><div></div><div></div><div></div><div></div><div></di