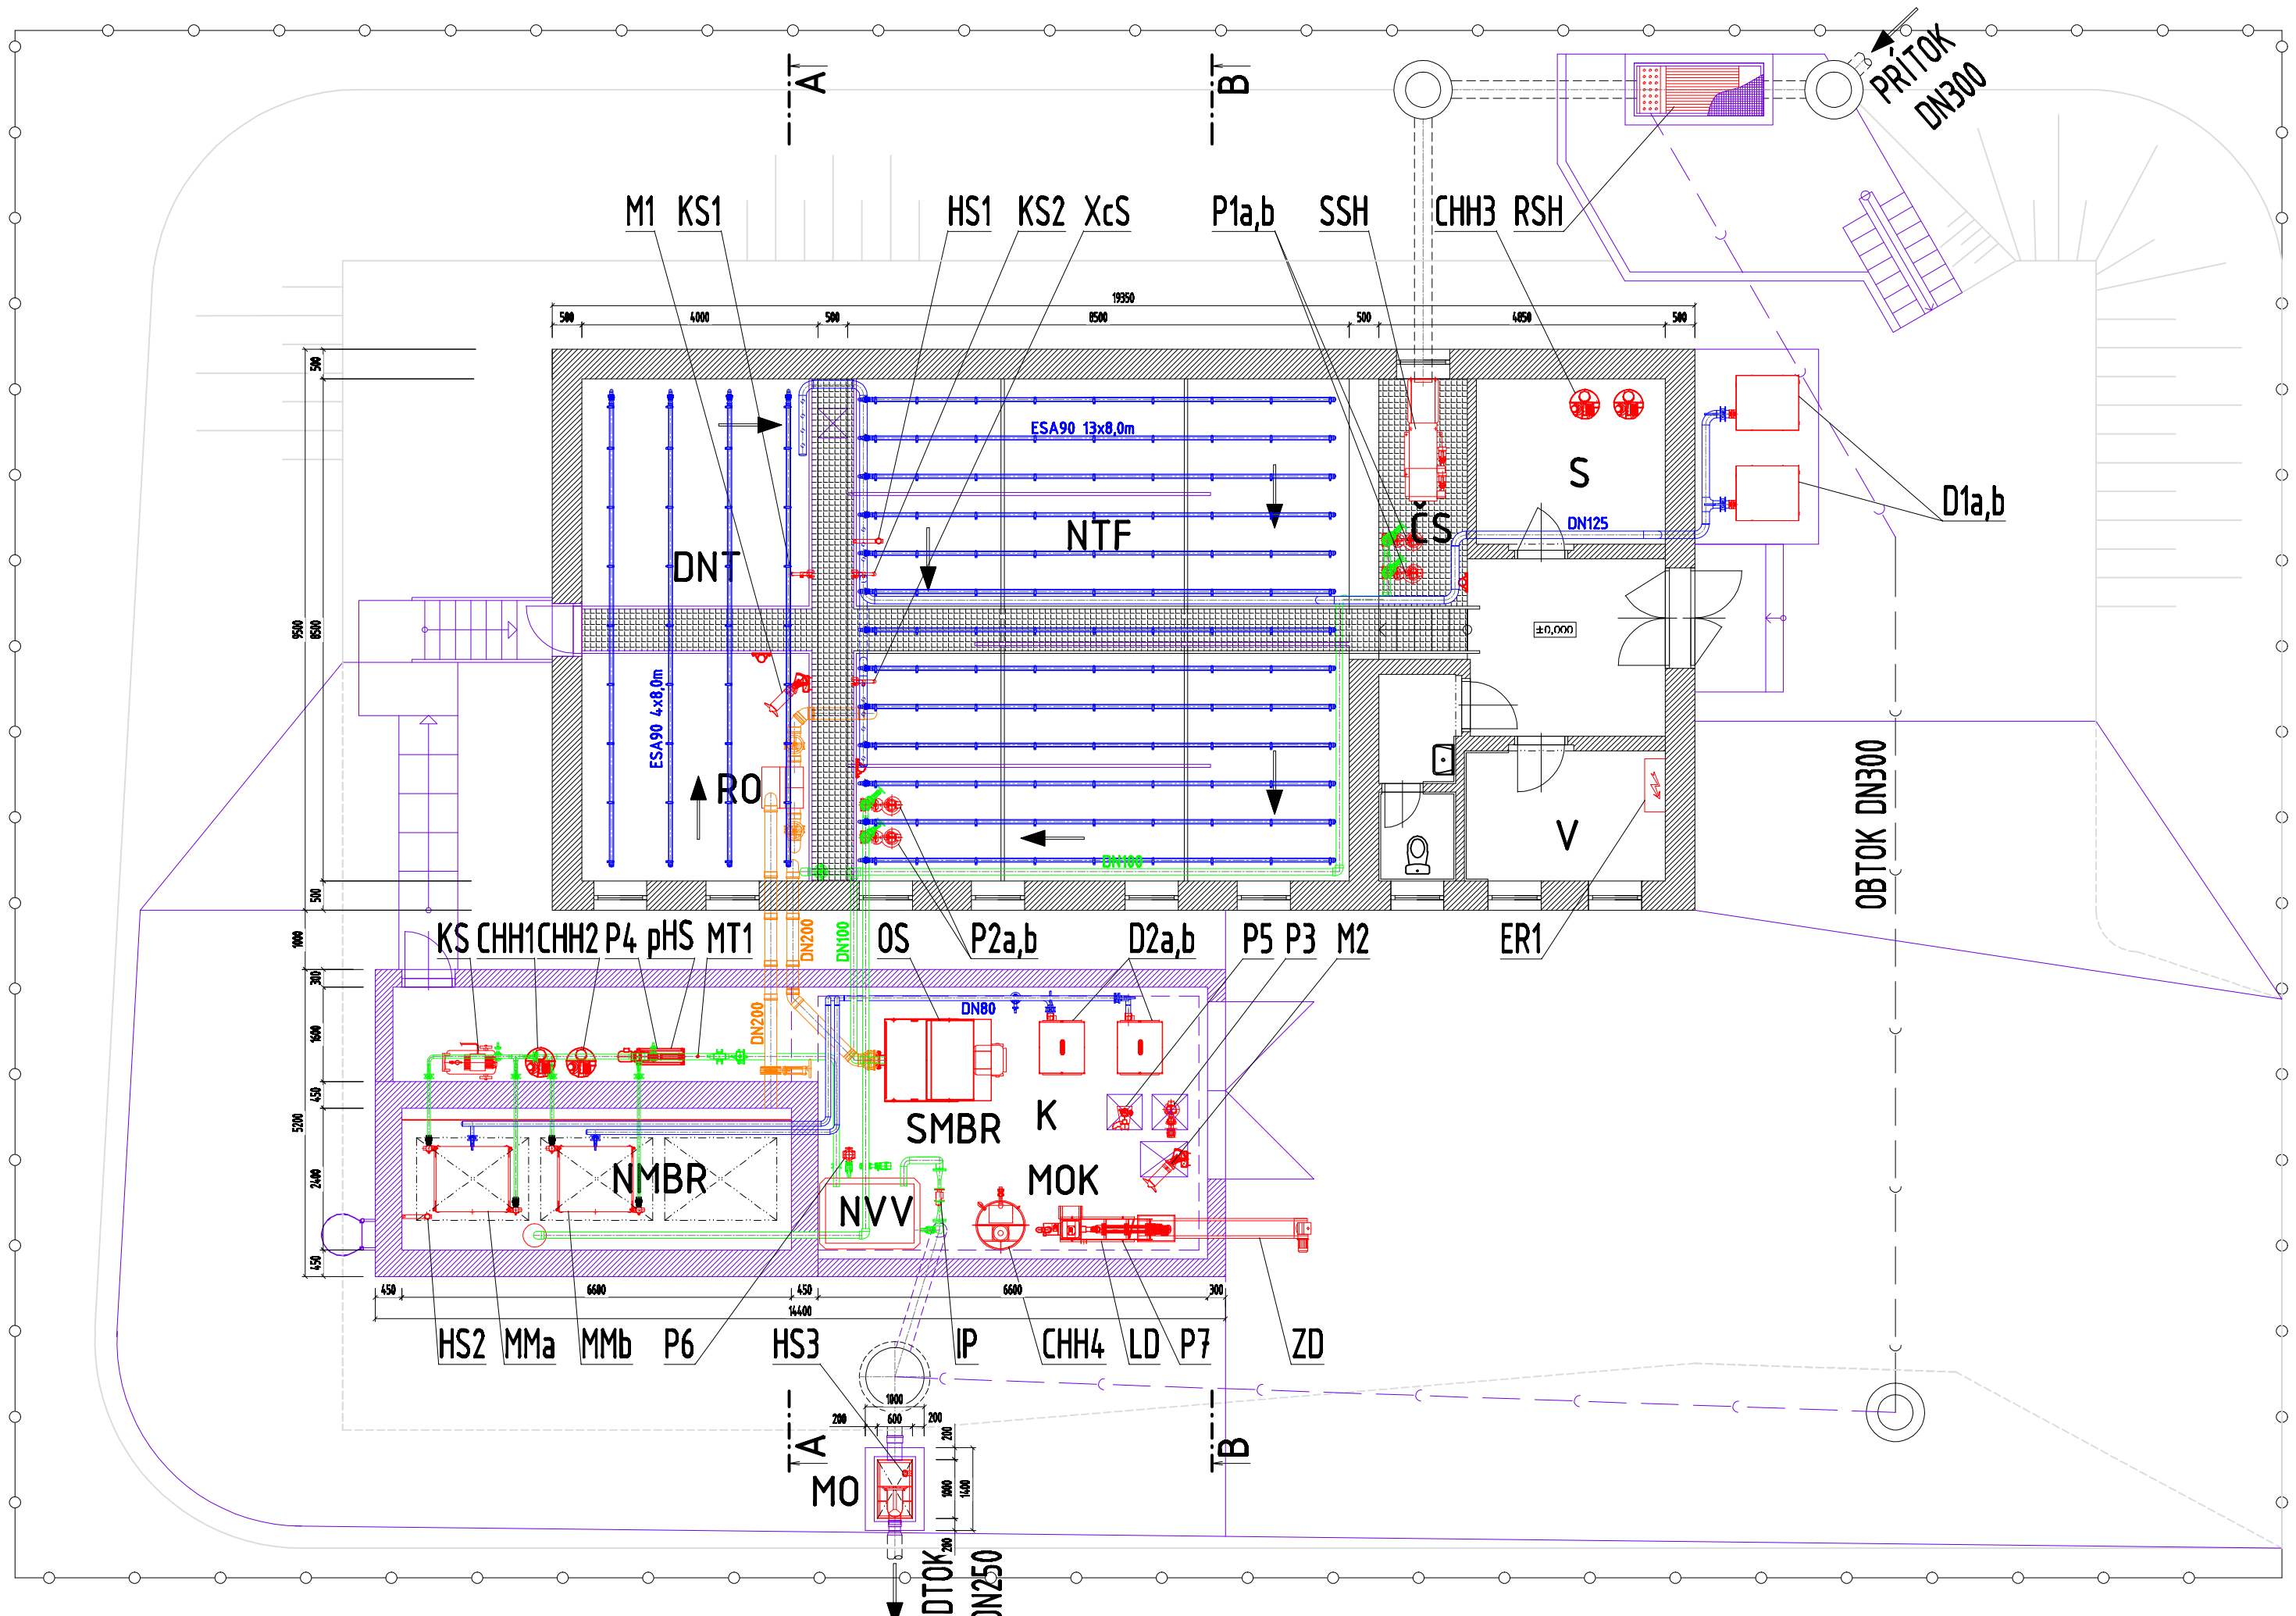

LEGENDA STROJOV A ZARIADENÍ:

RSH	RUČNE STIERANÉ HRABLICE 1ks MEDZERA 30mm, SKLON 50°
SSH	STROJNE STIERANÉ HRABLICE 1ks PÁSOVÉ, SKLON 90°, MEDZERA 3mm, Q=15l/s, 0,3kW/400V
OS	OBLÚKOVÉ STATICKÉ SITO 1ks MEDZERA 1,5mm, Q=30l/s
P1a,b	ČERPADLO SUROVEJ VODY 2ks Q=15l/s, H=7,0m, 2,6kW/400V
P2a,b	ČERPADLO VRATNÉHO KALU S FM 2ks Q=19l/s, H=5,2m, 1,9kW/400V
P3	ČERPADLO PREBYTOČNÉHO KALU NA ODVODNENIE S FM 1ks Q=2,0-5,0m³/h, H=3,0m, 1,5kW/400V
P4	ČERPADLO S FM 1ks Q=4,0-8,0m³/h, Δp=5,0-15,0kPa, 1,5kW/400V
P5	ČERPADLO KALOVEJ VODY 1ks Q=4,7l/s, H=5,0m, 1,0kW/230V
P6	OSTREKOVÉ ČERPADLO OS 1ks Q=4,0m³/h, p=3,0bar, 2,2kW/400V
P7	ČERPADLO FILTRÁTU 1ks Q=2,0l/s, H=3,0m, 0,5kW/230V
M1	MIEŠADLO DNT 1ks Φ371mm, 790rpm, 2,5kW/400V
M2	MIEŠADLO KALOJEMU 1ks Φ294mm, 920rpm, 1,8kW/400V
D1a,b	DÚCHADLO BIOLOGICKÉHO PROCESU S FM 2ks Q=6,8m³/min, Δp=58kPa, 19kW/400V
D2a,b	DÚCHADLO MEMBRÁNOVÉHO MODULU 2ks Q=2,35m³/min, Δp=68kPa, 5,5kW/400V
MMa	MEMBRÁNOVÝ MODUL MIKROFILTRÁCIE "a" 1ks VYHOTOVENIE Z DUTÝCH DOSIEK, A=543m², Qmax=13,5m³/h
MMb	MEMBRÁNOVÝ MODUL MIKROFILTRÁCIE "b" 1ks VYHOTOVENIE Z DUTÝCH DOSIEK, A=543m², Qmax=13,5m³/h
CHH1	ČERPADLO NaClO 1ks Qmax=5l/h, pmax=2bar, 15W/230V
CHH2	ČERPADLO - VYROVNANIE pH 1ks Qmax=10l/h, pmax=2bar, 15W/230V
CHH3	ČERPADLO CHHB07 1ks Qmax=19l/h, pmax=2bar, 15W/230V
CHH4	CHEMICKÉ HOSPODÁRSTVO MOK 1ks V=0,25m³, 1,8kW/400V
LD	LAMELOVÝ DEHYDRÁTOR 1ks Q=3,0m³/h, 0,2kW/400V
ZD	ZÁVITOVÝ DOPRAVNÍK 1ks Q=0,5-1,0m³/h, 1,5kW/400V
KS	KOMPRESOROVÁ STANICA 1ks V=24l, pmax=8bar, 1,1kW/400V
IP	INDUKČNÝ PRIETOKOMER DN50 1ks
HS1	PONORNÁ HYDROSTATICKÁ SONDA HLADINY 1ks
HS2	PONORNÁ HYDROSTATICKÁ SONDA HLADINY 1ks
HS3	ULTRAZVUKOVÁ HLADINOVÁ SONDA 1ks PREVODNÍK A PRIETOKOMER
XcS	SONDA KONCENTRÁCIE KALU 1ks
KS1	KYSLÍKOVÁ SONDA 1ks
KS2	KYSLÍKOVÁ SONDA 1ks
MT1	TLAKOMER S VÝSTUPOM 4-20mA 1ks
pHS	SONDA pH PERMEÁTU 1ks
ER1	ELEKTRODOZVÁDZAČ A ASRTP 1ks

LEGENDA OBJETOV:

ČS	ČERPACIA STANICA
NTF	NITRIFIKÁCIA
DNT	DENITRIFIKÁCIA
NMBR	NÁDRŽ MBR
RO	ROZDEĽOVACÍ OBJEKT
SMBR	STROJOVŇA MBR
NVV	NÁDRŽ VYČISTENEJ VODY
MOK	MECHANICKÉ ODVODŇOVANIE KALU
MO	MERNÝ OBJEKT
V	VEĽÍN
S	SKLAD

LEGENDA FAREBNÉHO ZNAČENIA:

- EXISTUJÚCE STAVEBNÉ OBJEKTY
- NOVÉ STAVEBNÉ OBJEKTY
- STROJE A ZARIADENIA
- GARVITAČNÉ POTRUBIA
- TLAKOVÉ POTRUBIA A ARMATÚRY
- VZDUCHOVÉ POTRUBIA A DIFÚZORY

VYPRACOVAL	KRESLIL	ZODP. PROJEKTANT	ING. WERNER FRANK
MICHAL ILLENČÍK	MICHAL ILLENČÍK	ING. WERNER FRANK	AUTORIZOVANÝ STAVEBNÝ INŽINIER
			3269*Z*2-2 INŽINIERSKE STAVBY

KRAJ: PREŠOVSKÝ	FORMÁT	3xA4
OBJEDNÁVATEĽ: OBEC ŠUŇAVA, TROJIČNÉ NÁMESTIE 255/3, 059 37 ŠUŇAVA	DÁTUM	02/2016
STAVBA: ZVÝŠENIE KAPACITY ČOV ŠUŇAVA	STUPEŇ	DSP
	ZÁK. Č.	
OBJEKT: PS 01 - PS 08	MIERKA	1:100
OBSAH: PôDORYS	PRÍL. Č.	5