



POZDLŽNY PROFIL DELENEJ CHRÁNIČKY DN 125 č.1  
POZDLŽNY PROFIL DELENEJ CHRÁNIČKY DN 125 č.2

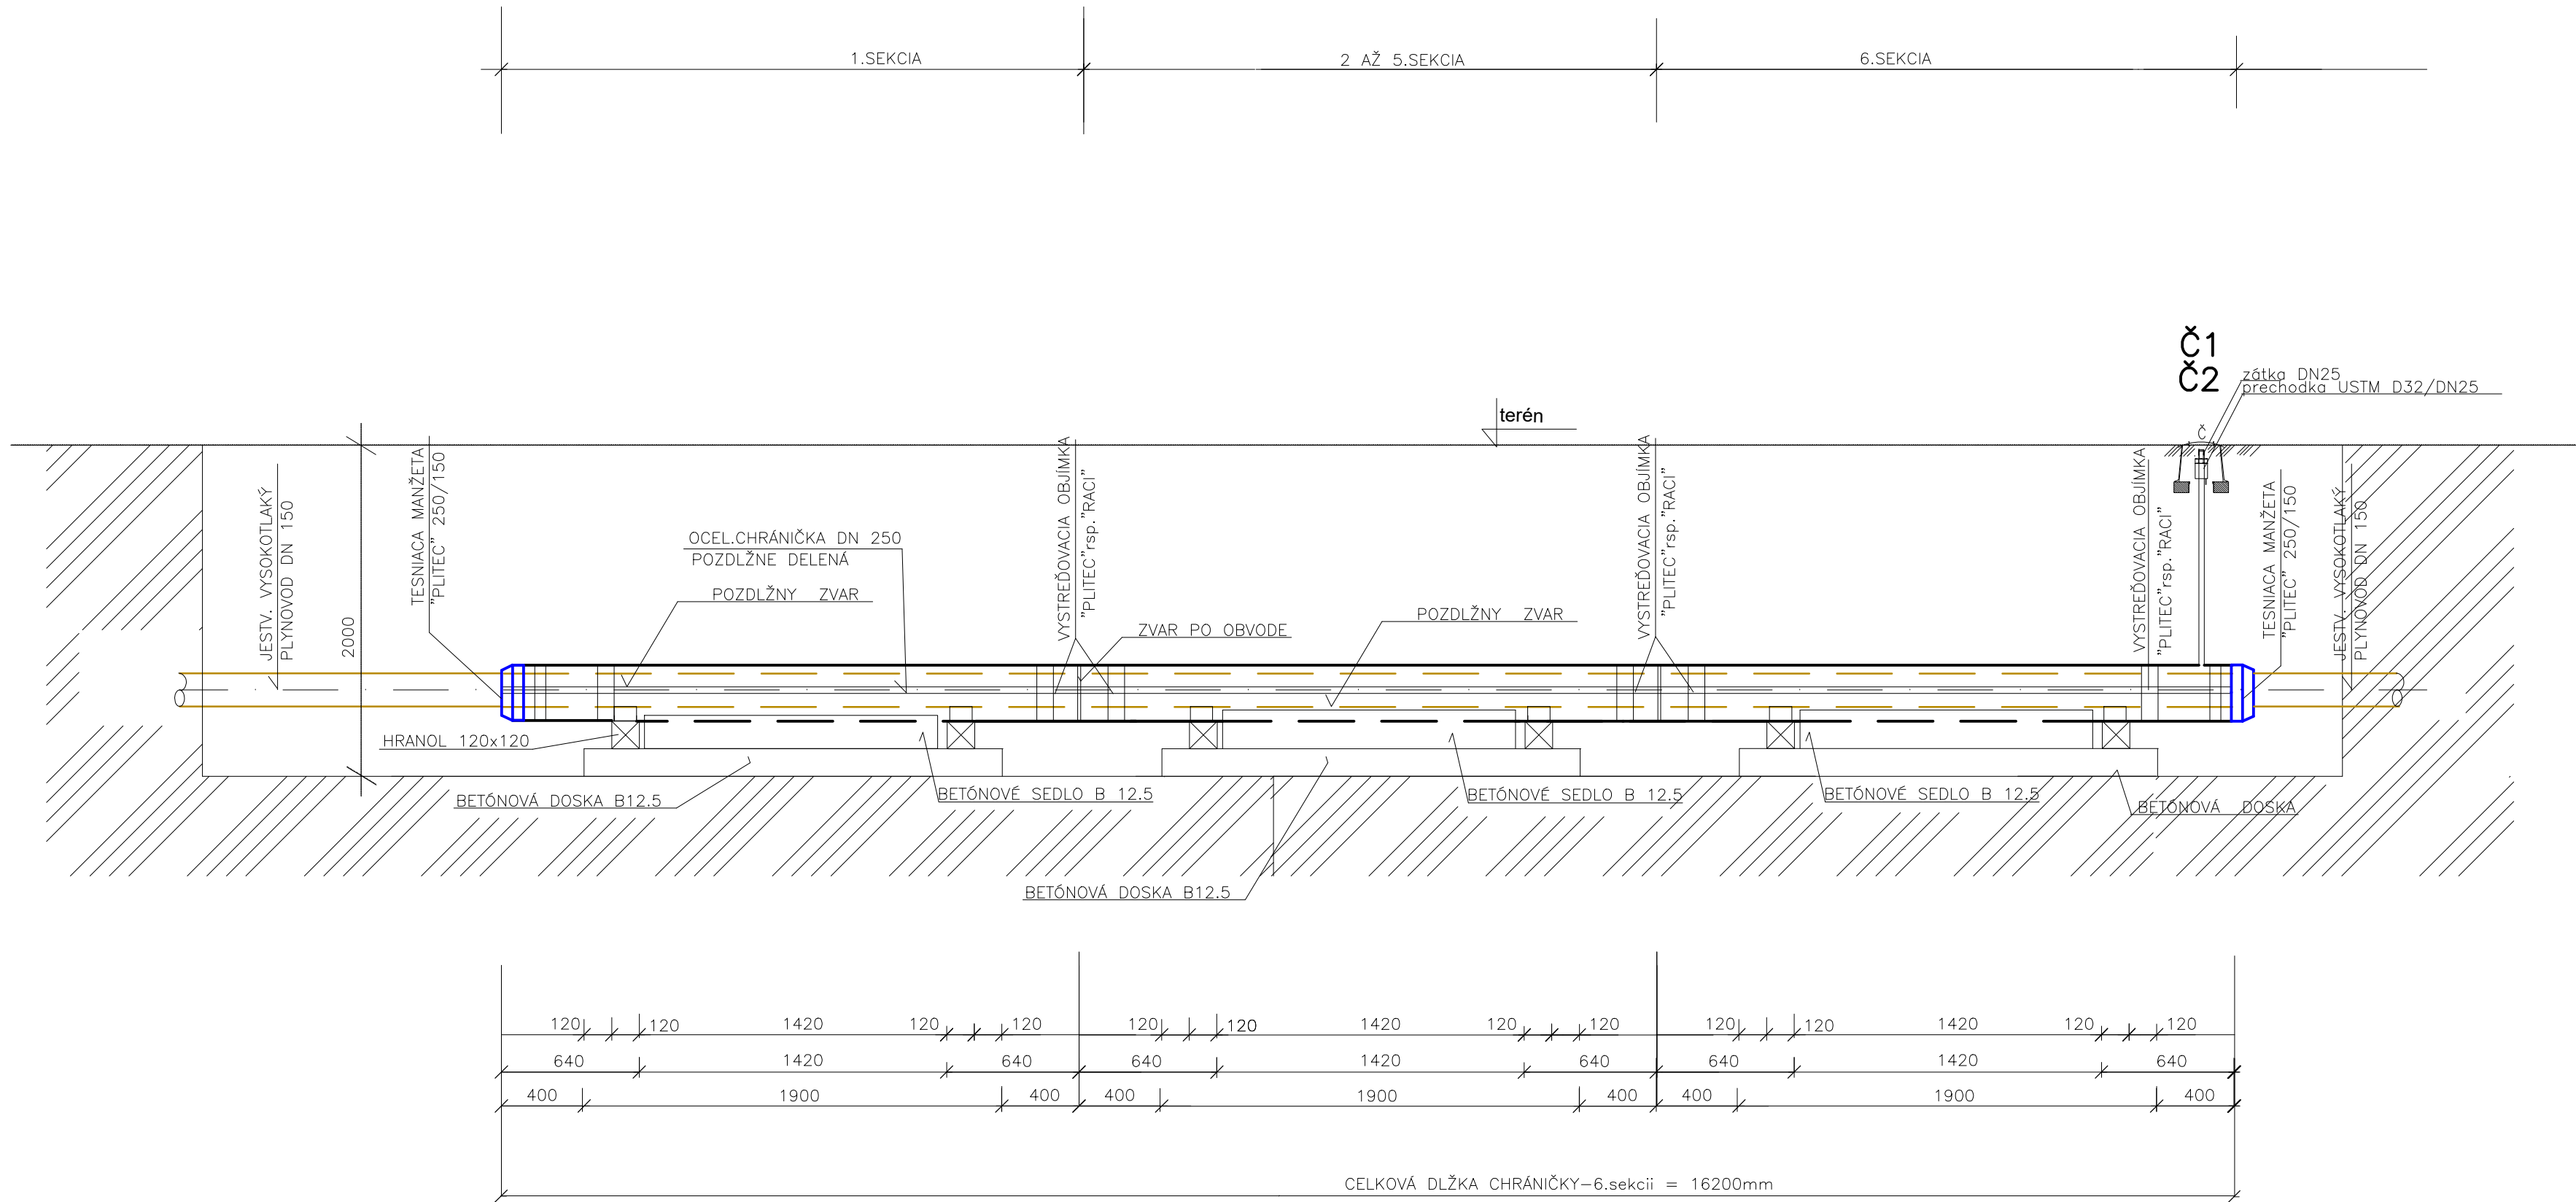

PRIEČNY REZ CHRÁNIČKY

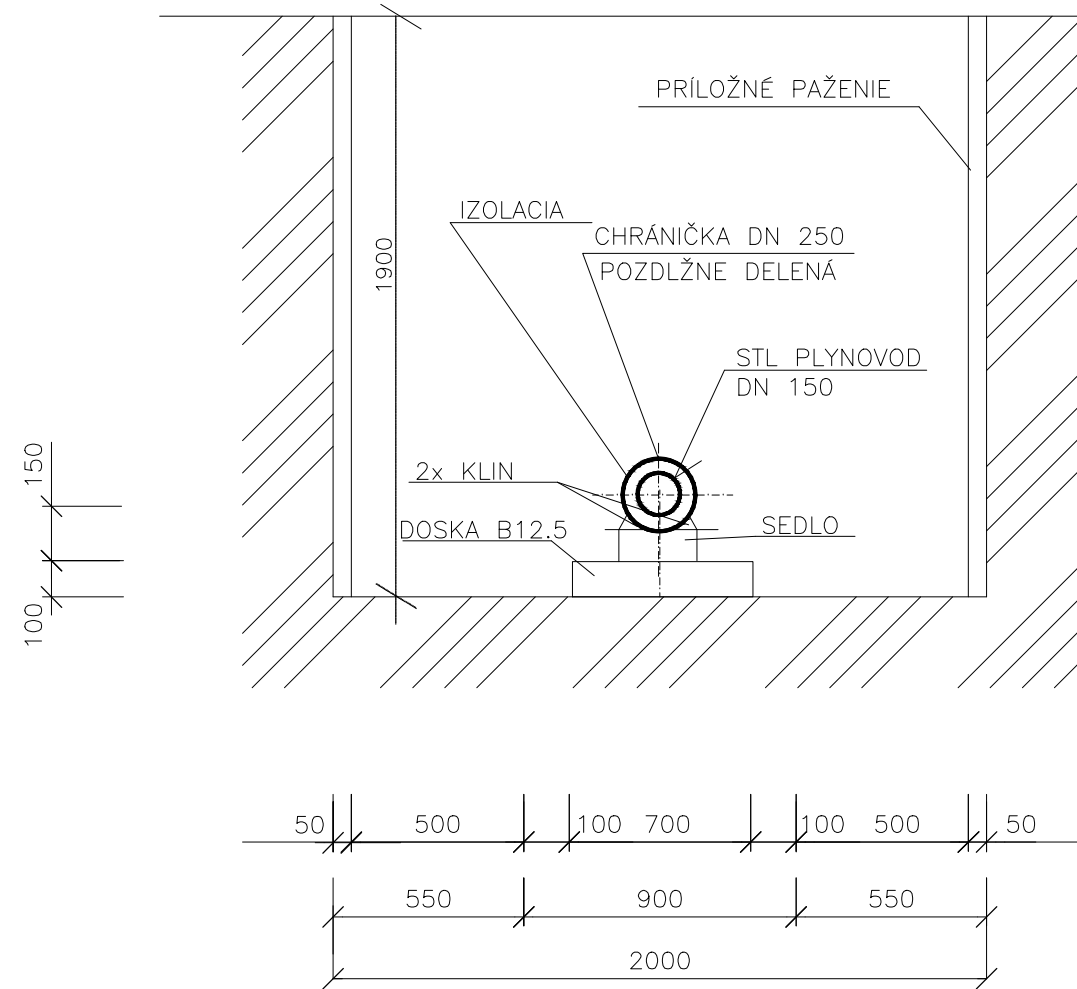

Generálny projektant  
PLUS 2 ARCHITEKTI s.r.o.  
Sibírska 1604/55, 83102 BRATISLAVA, Slovakia  
architekti@plus2.sk  
www.plus2.sk

Autor projektu  
Ing. arch. Štefan Kačáni, Ing. arch. Ján Kamenský

Stavebník  
obec Štvrtok na Ostrove, 930 40 Štvrtok na Ostrove

Miesto stavby

930 40 Štvrtok na Ostrove

Názov stavby

Obytná zóna Sever

Číslo paré

Dátum revízie

09/2021

Revízia

00

Zodpovedný projektant časti

Ing. Miroslava Šuchterová

Vypracovali

Ing. Miroslava Šuchterová

Časť

SO 12- Chránička na existujúcom VTL plynovode

Obsah výkresu

POZDLŽNY PROFIL DELENEJ CHRÁNIČKY č.1,2

Stupeň projektu

DSP

Formát

4xA4

Mierka

1:25

Číslo výkresu

03