



VÝKRES TVARU ZÁKLADOV M=1:100

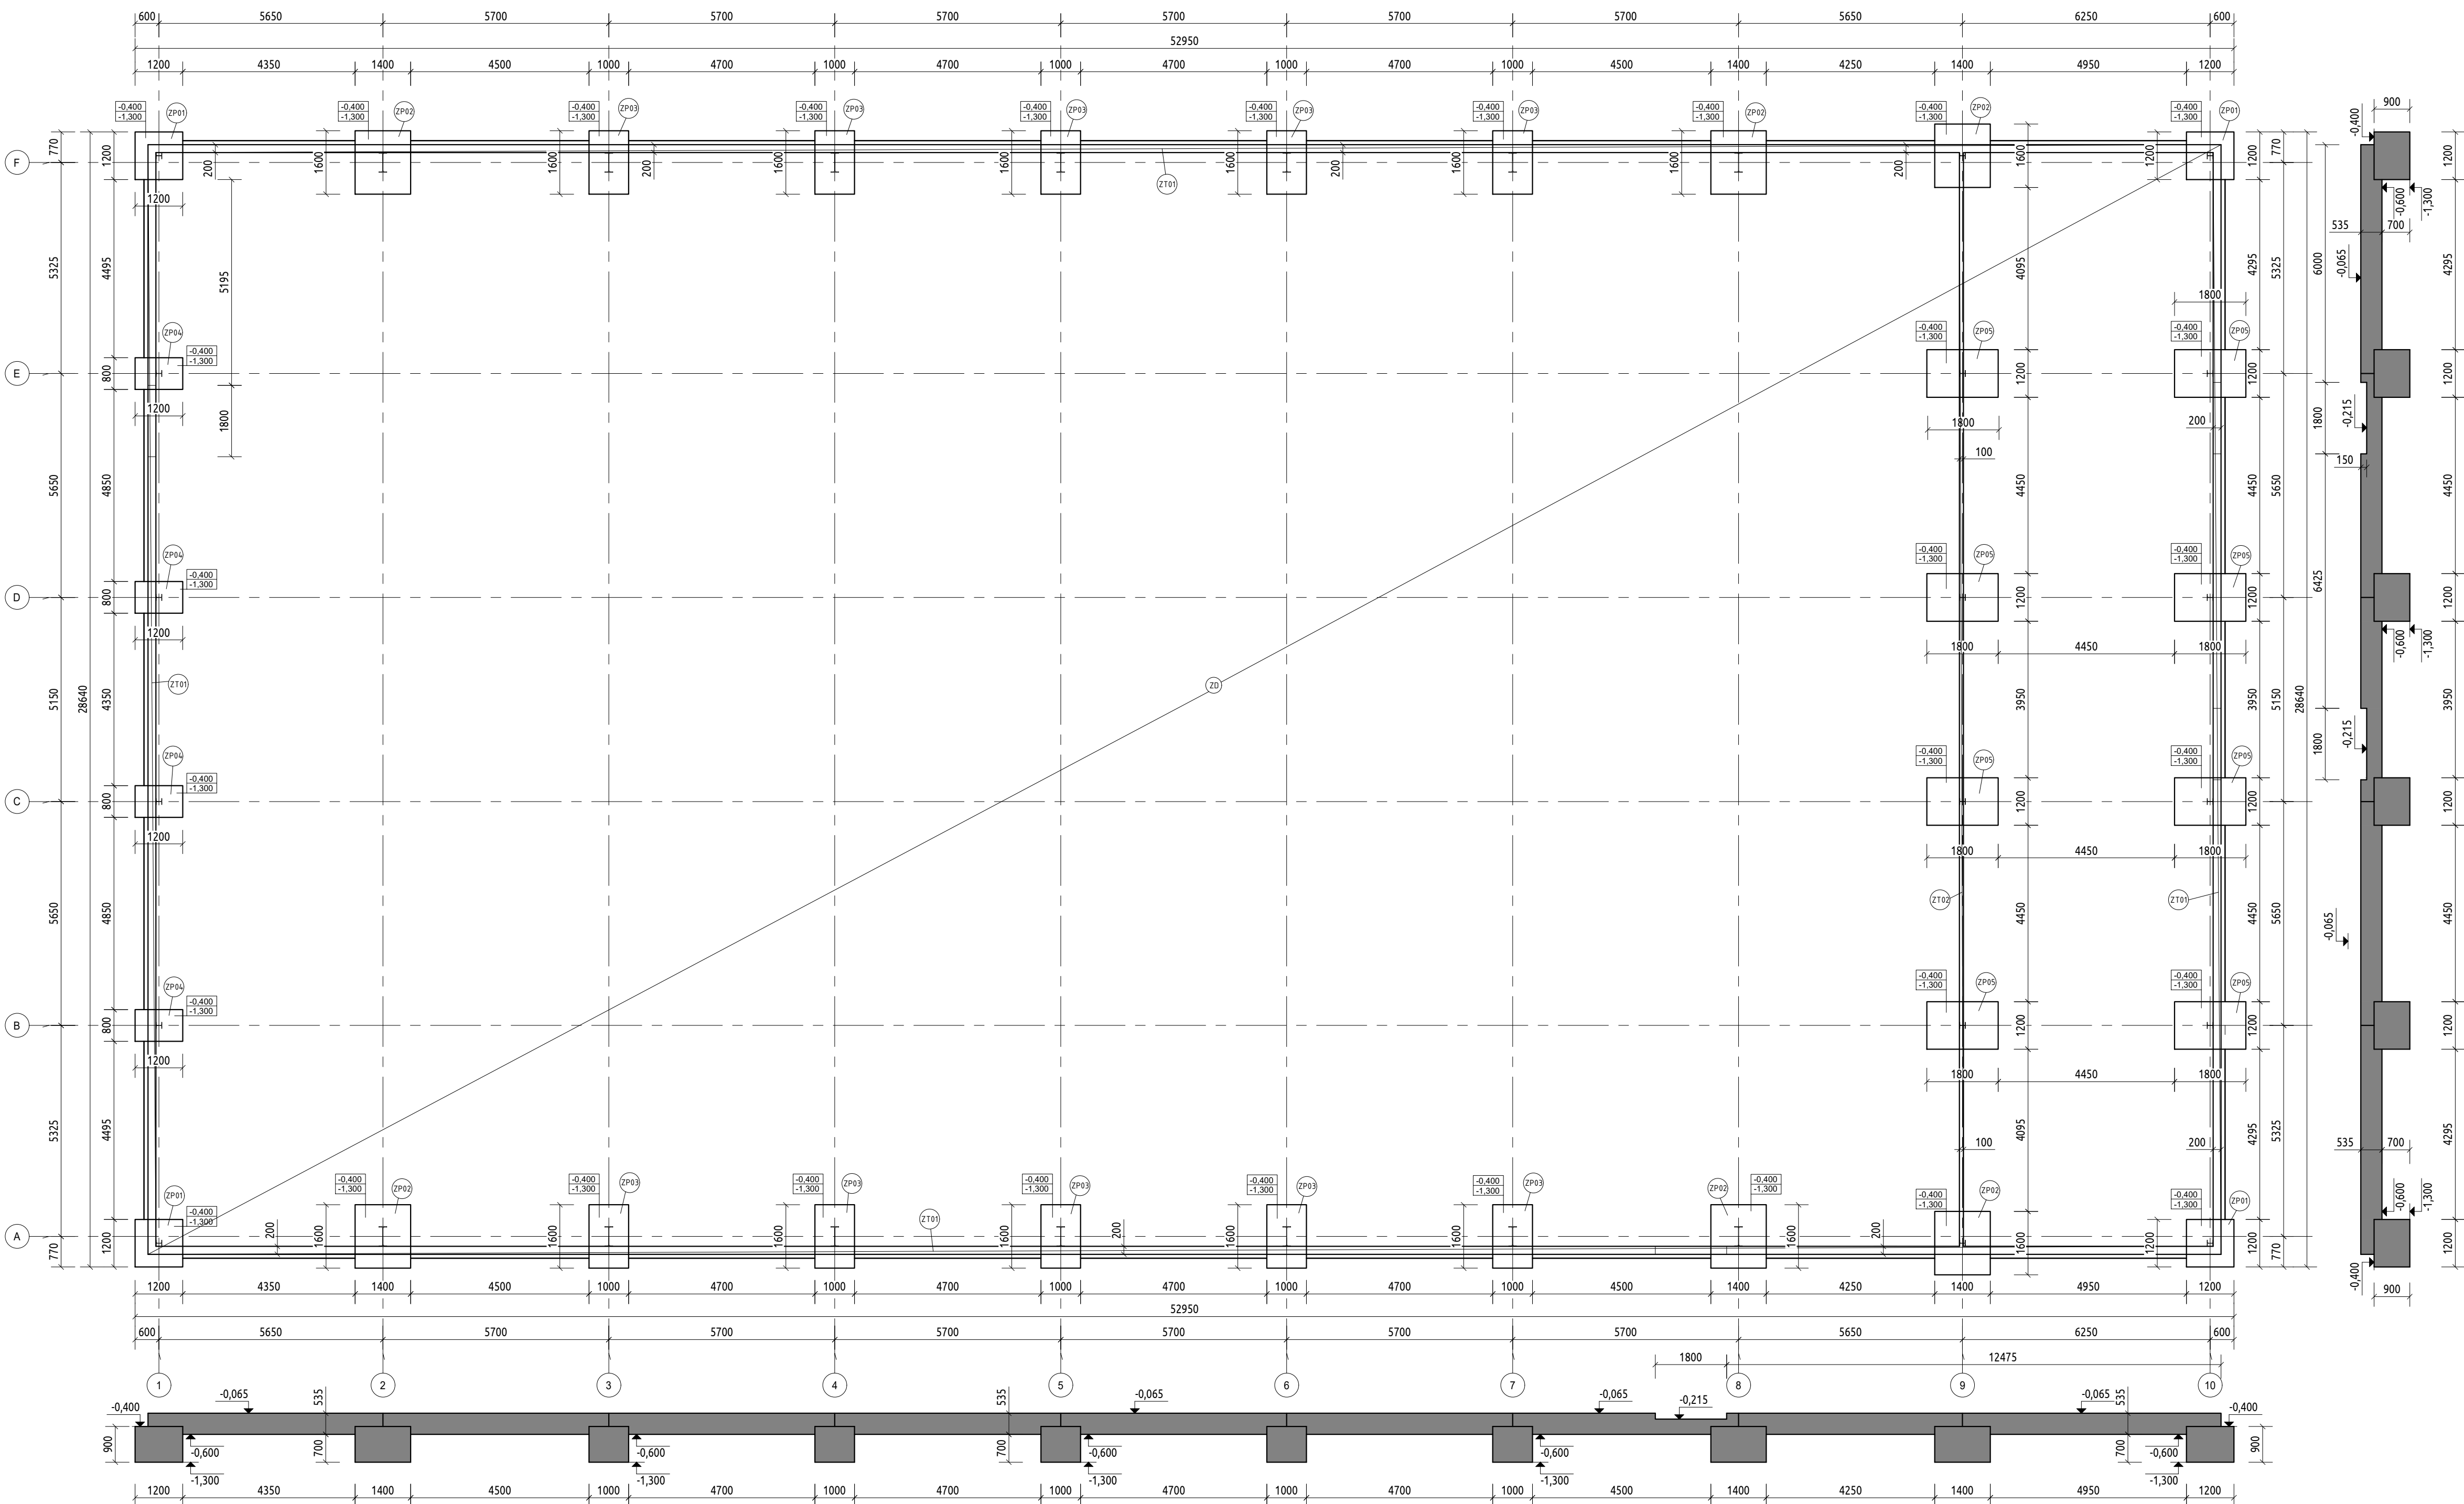

LEGENDA PRVKOV

- (ZPx) monolitická železobetonová pätká
 (ZTx) monolitický železobetonový trám
 (ZD) monolitická železobetonová doska

LEGENDA MATERIÁLOV

- monolitické železobetónové konštrukcie v reze
-  monolitické železobetónové konštrukcie

POZNÁMKY


Na prípadné vady projektovného diela alebo jeho častí sú dodávateľa stavebného diela povinný upozorniť generálneho projektanta a zodpovedného projektanta, zásadne pred začatím prác. Skynky ktoré by mohli vzniknúť stavebným dodávateľom z dôvodu, že vady projektovného diela sa zistia až pri a po realizácii, nie sú vecou generálneho projektanta a zodpovedného projektanta. Prípadné vady projektovného diela odstráni zodpovedný projektant bez zbytočného odkladu.

— všetky zvislé prestupy vid' architektúra alebo profesie

POUŽITÉ MATERIÁLY

BETONÁRSKA VÝSTUŽ STN EN 10505: B500B
BETÓN STN EN 206+A1: C20/25 - XC1 (SK) - Cl 0,4 - Dmax16 - S3

NAVRHNUTÉ PODĽA STN EN 1992-1-1

Hlavný inžinier projektu:	Zodpovedný projektant:	Vypracoval:	 betkoprojekt tvorivo • efektívne • presné	
Ing. František Jágelka	Ing. Ľudovít Betko st.	Bc. Ivana Oravcová		
Miesto stavby: ul. Čachovský rad, Vrútky				
Investor: Mesto Vrútky, Námestie S. Zachara 4, 038 61 Vrútky				
Názov stavby:				
MULTIFUNKČNÁ VOĽNOČASOVÁ ŠPORTOVÁ HALA VRÚTKY			Formát:	840x400
Objekt:			Dátum:	04/2022
Príloha:			Číslo zákazky:	22_214_BS
VÝKRES TVARU ZÁKLADOV			Stupeň:	RP
			Profesia:	STATIKA
			Mierka:	Číslo prílohy:
			1:50	1

*Informácie, ktoré obsahuje tento dokument sú vlastníctvom Betskoprojekt s.r.o. a nesmú sa reprodukovat ani odovzdať tretej osobe, alebo byť použité akýmkoľvek spôsobom bez predchádzajúceho písomného povolenia Betskoprojekt s.r.o., alebo ním oprávnenej osoby.