


PÔDORYS
M 1:50

VYTYČOVACIA SIEŤ STAVBY BUDE DODANÁ HLAVNÝM GEODETOM STAVBY PRED VYTÝČENÍM STAVEBNÉHO OBJEKTU

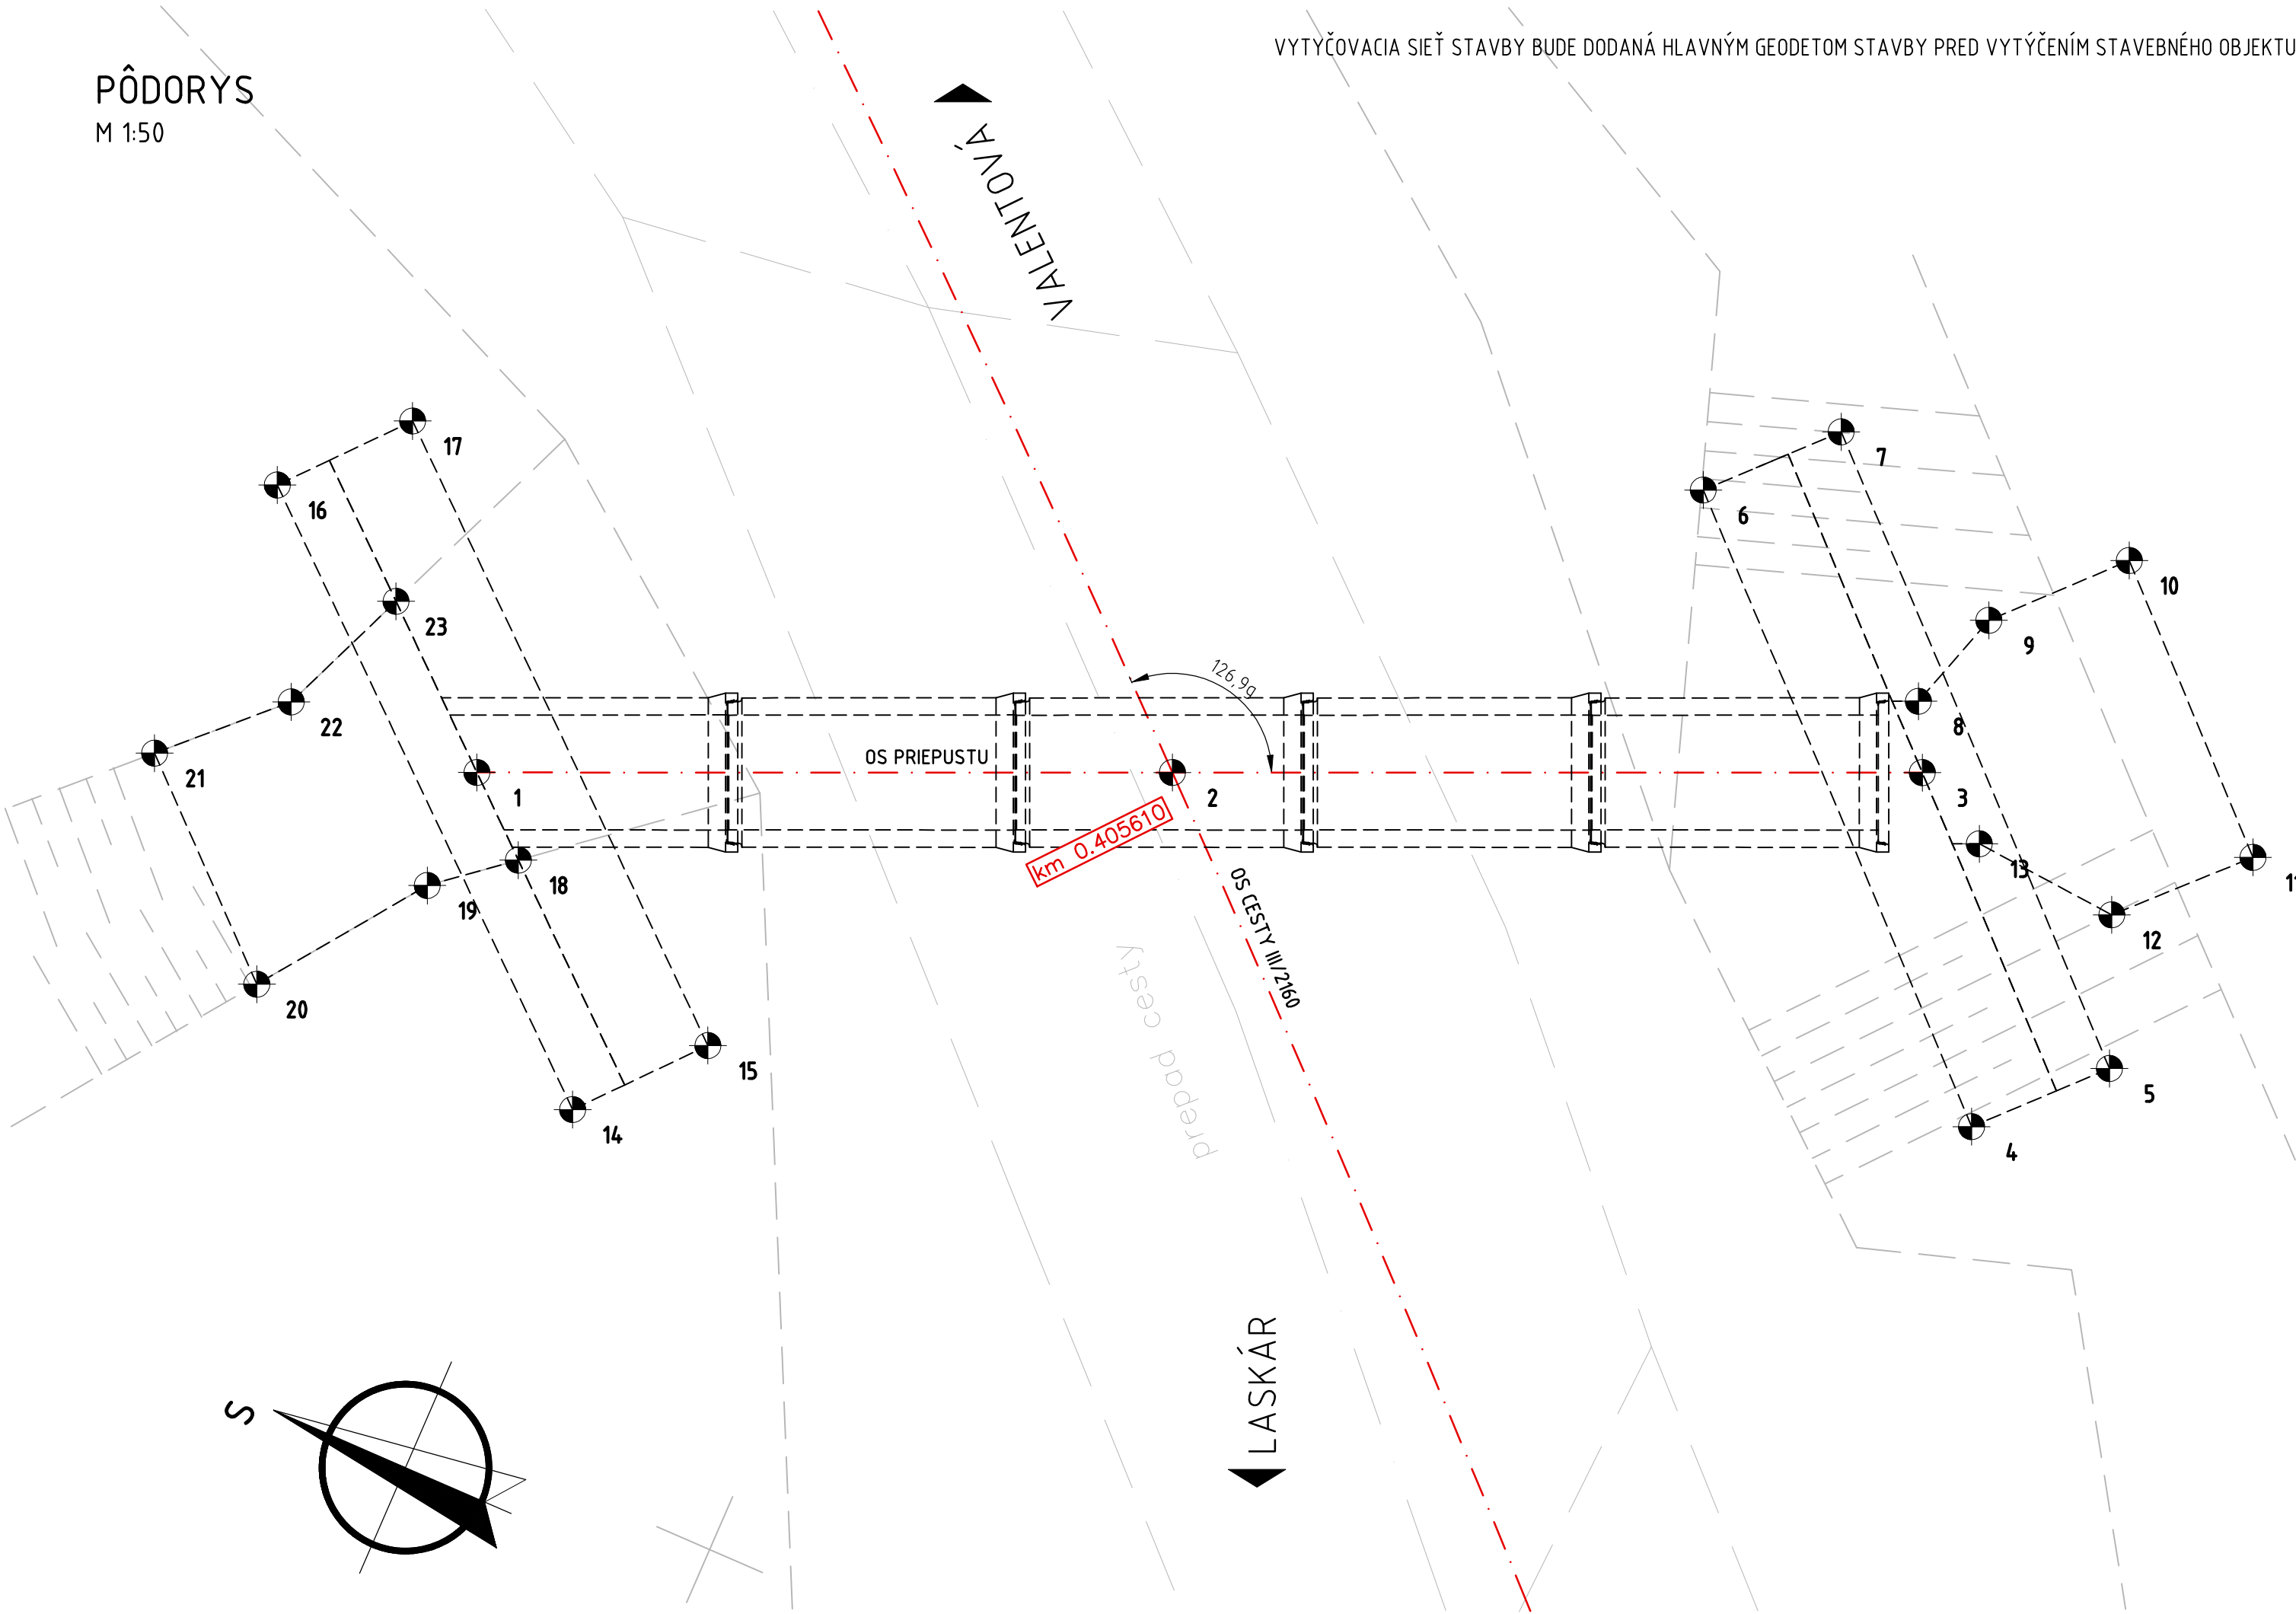


SÚRADNICE VYTYČOVANÝCH BODOV			
Porad, číslo	X (m)	Y (m)	Z (m n.m.)
1	1201995,4537	435469,6181	441,945
2	1202000,9941	435467,2079	441,990
3	1202006,9680	435464,6090	442,055
4	1202008,5873	435467,2575	441,003
5	1202009,4842	435466,3164	441,003
6	1202004,2439	435463,1180	441,003
7	1202005,1408	435462,1769	441,003
8	1202006,6897	435464,0547	442,055
9	1202006,9706	435463,1656	442,718
10	1202007,8818	435462,2027	442,718
11	1202009,8957	435464,1378	442,718
12	1202008,9702	435465,0849	442,718
13	1202007,6687	435464,9784	442,055
14	1201997,3842	435471,9707	440,888
15	1201998,2400	435470,9922	440,888
16	1201992,8678	435468,0208	440,888
17	1201993,7236	435467,0423	440,888
18	1201996,0878	435470,1727	443,317
19	1201995,4500	435470,6900	443,240
20	1201994,4344	435472,0674	442,953
21	1201992,8191	435470,5815	443,121
22	1201993,7300	435469,7000	443,180
23	1201994,2163	435468,5359	443,337

NÁLEŽITOSŤAMI A PRESNOSŤOU
ZODPOVEDÁ PREDPISOM

PRESNOSŤ VYTÝČENIA: STN 73 0422
SÚRADNICOVÝ SYSTÉM: S-JTSK
VÝŠKOVÝ SYSTÉM: Bpv

- NA TENTO PROJEKT SA VZŤAHUJE AUTORSKÉ PRÁVO A MÔŽE SA KOPÍROVAŤ, POUŽÍVAŤ A ĎALEJ ROZŠIROVAŤ LEN SO SÚHLASOM AUTORA
- PROJEKTANT NENESIE ŽIADNU ZODPOVEDNOSŤ ZA ZMENY USKUTOČNENÉ BEZ JEHO PÍSOVNÉHO SÚHLASU
- ZHOTOVITEĽ JE POVINNÝ O ZISTENÝCH CHYBÁCH V DOKUMENTÁCII BEZODKLADNE INFORMOVAŤ PROJEKTANTA

ZMENA	DÁTUM	KRESLIL	DRUH ZMENY

Zodp. projektant		Ing. Renáta Sýkorová, PhD.		<div> STRUCTURAL engineering</div> <div>☎ 0949 / 441018 ✉ info@structuring.eu</div>		
Navrhol		Ing. Marián Sýkora, PhD.				
Vypracoval		Ing. Marián Ševčík				
Kontroloval		Ing. Soňa Keráčiková				
Investor	Správa ciest Žilinského samosprávneho kraja M. Rázusa 104, 010 01 Žilina			Miesto stavby	k.ú. Laskár, KN-C č. 130, 98/1, 98/4-5 k.ú. Valentová KN-C č. 74	
Stavba VYBUDOVANIE PRIEPUSTU A SANÁCIA TELESA CESTY V K. Ú. OBCE LASKÁR					Okres	Martin
					Kraj	Žilinský
					Dátum	12/2020
					Formát	3xA4
					Stupeň	D S P , R P
					Č. zákazky	2020/34.06
					Objekt	201-02 Rekonštrukcia priepustu v KM 0,40561
Obsah	Vytyčovací výkres			Č. výkresu	6	