


- Trasa POV ST nezameraný
- Tepelný kanál
- Trasa POV ST zameraný
- Verejné osvetlenie
- Verejná kanalizácia

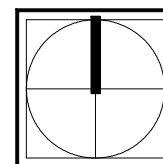

STAVBA:

Revitalizácia sídliska VII. cieľom zlepšenia environmentálnych aspektov


NÁZOV VÝKRESU:

SITUÁCIA


IHRISKO - Meštianská

ZODP.PROJEKTANT	Ing.František Kis / 1112 A 1
VYPRACOVAL:	Marcša Gabriel - GOO!design
INVESTOR:	Mesto Komárno
MIESTO STAVBY:	Komárno sídlisko 7, ul. Meštianská č.p: 2401

M1 ODPADOVÝ KÔŠ - MOD. 2040 / 2 x /

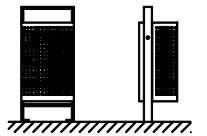

M2 LAVICA - MOD. 90L / 4x /

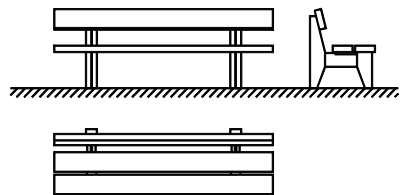

M3 KO 0108 - KOLOTOČ LC-A



M4 BG 0165 - MINIO MIEF



SO 06


DÁTUM:	20.04.2021
STUPEŇ:	SP
MIERKA:	1: 250
POČET A4:	2

KÓPIA:	
--------	--

Výkres č. A - 17

KO 0108 - KOLOTOČ LC-A

POHĽAD

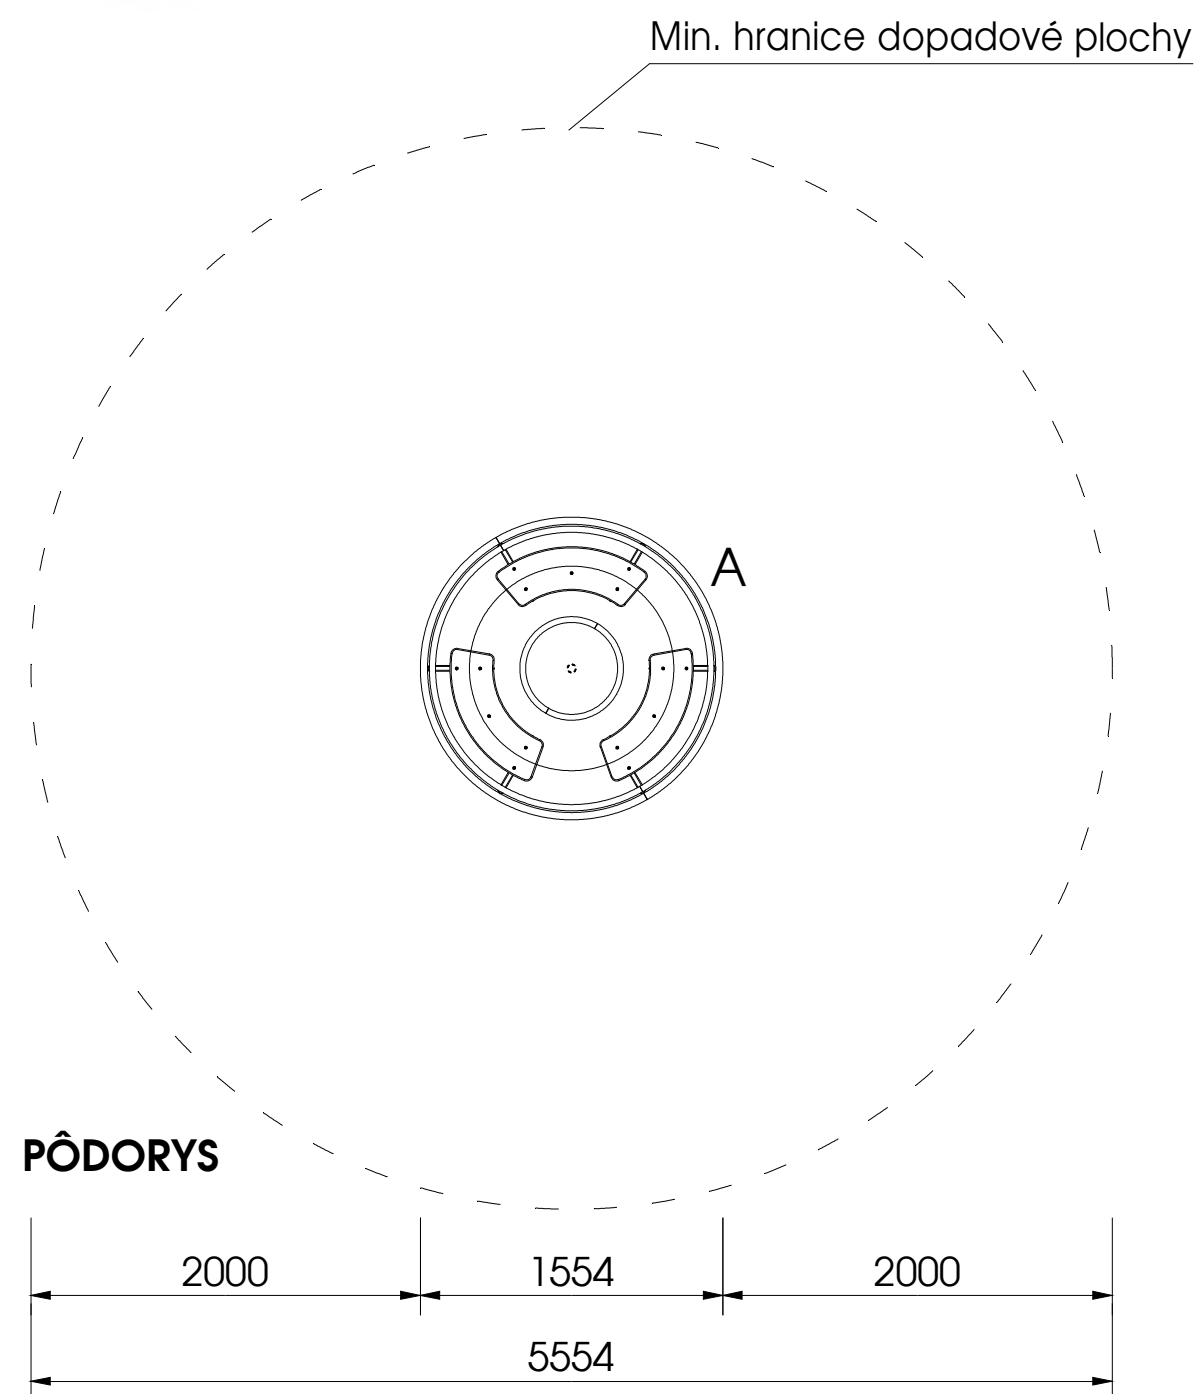

PÔDORYS

Výkop pro základovou patku pro základovou patku


A - Ř 700 mm, hl. -0,7 m (1x)

Po osazení herního prvku výkop zabetonovat betonem C16/20.



V případě nesoudržného terénu zvětšit patku na Ř 900 mm a provést pod ní hutněný štěrkový podsyp tl. min. 150 mm !!

±0,000 = finální úroveň dopadové plochy

— — — hranice dopadové plochy herního prvku s nuceným pohybem - nesmí se protínat s hranicí dopadové plochy jiného prvku

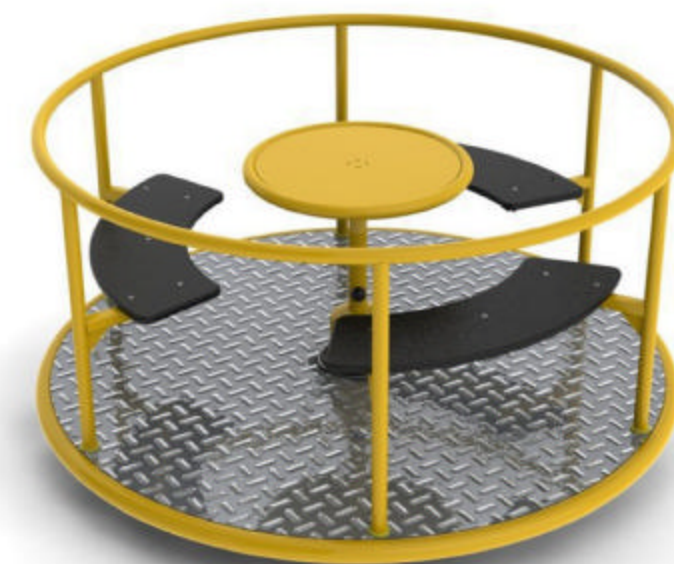

Dno patek pro akátové stojky ponechat otevřené - viz. detail "B"
± 0,000 = finální úroveň dopadové plochy

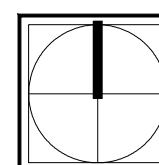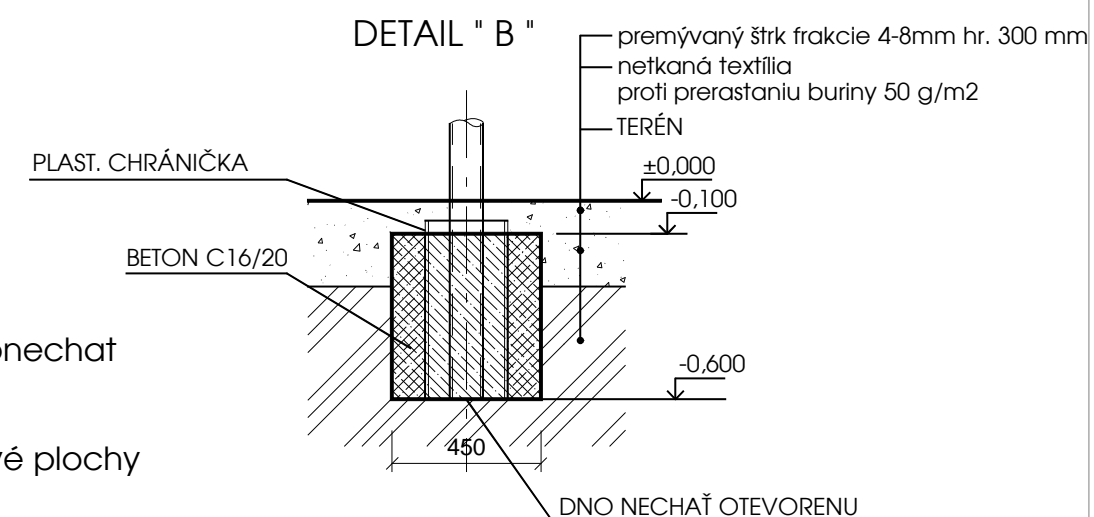

ZODP.PROJEKTANT	Ing.František Kis / 1112 A 1
VYPRACOVAL: :	Marcša Gabriel - GOO!design
INVESTOR:	Mesto Komárno
MIESTO STAVBY:	Komárno sídlisko 7, ul. Meštianská č.p: 2401

STAVBA:

Revitalizácia sídliska VII. cieľom zlepšenia environmentálnych aspektov

NÁZOV VÝKRESU:

KOLOTOČ



IHRISKO - Meštianská

SO 06

DÁTUM:	20.04.2021
STUPEŇ:	SP
MIERKA:	1: 75
POČET A4:	2

KÓPIA:	
--------	--


Výkres č.	A - 18
-----------	--------

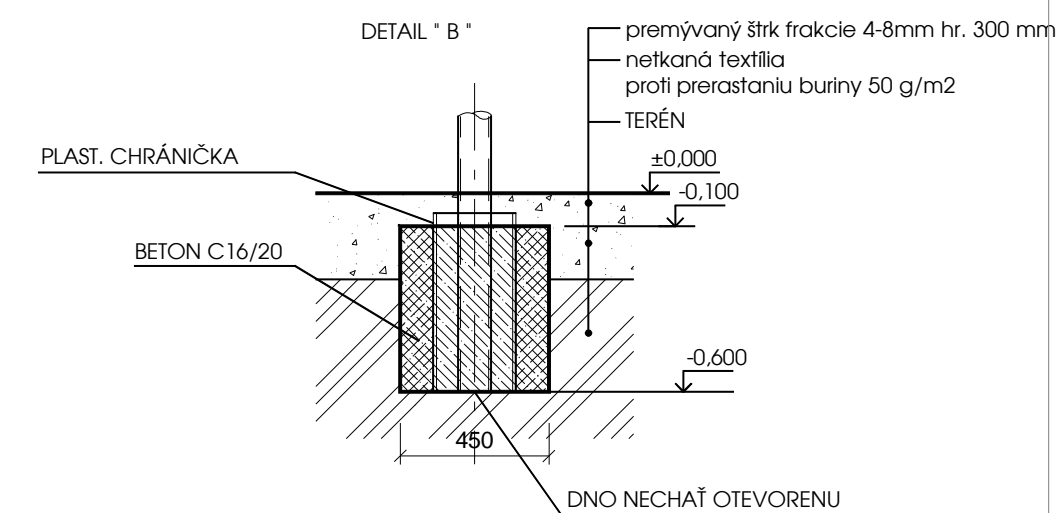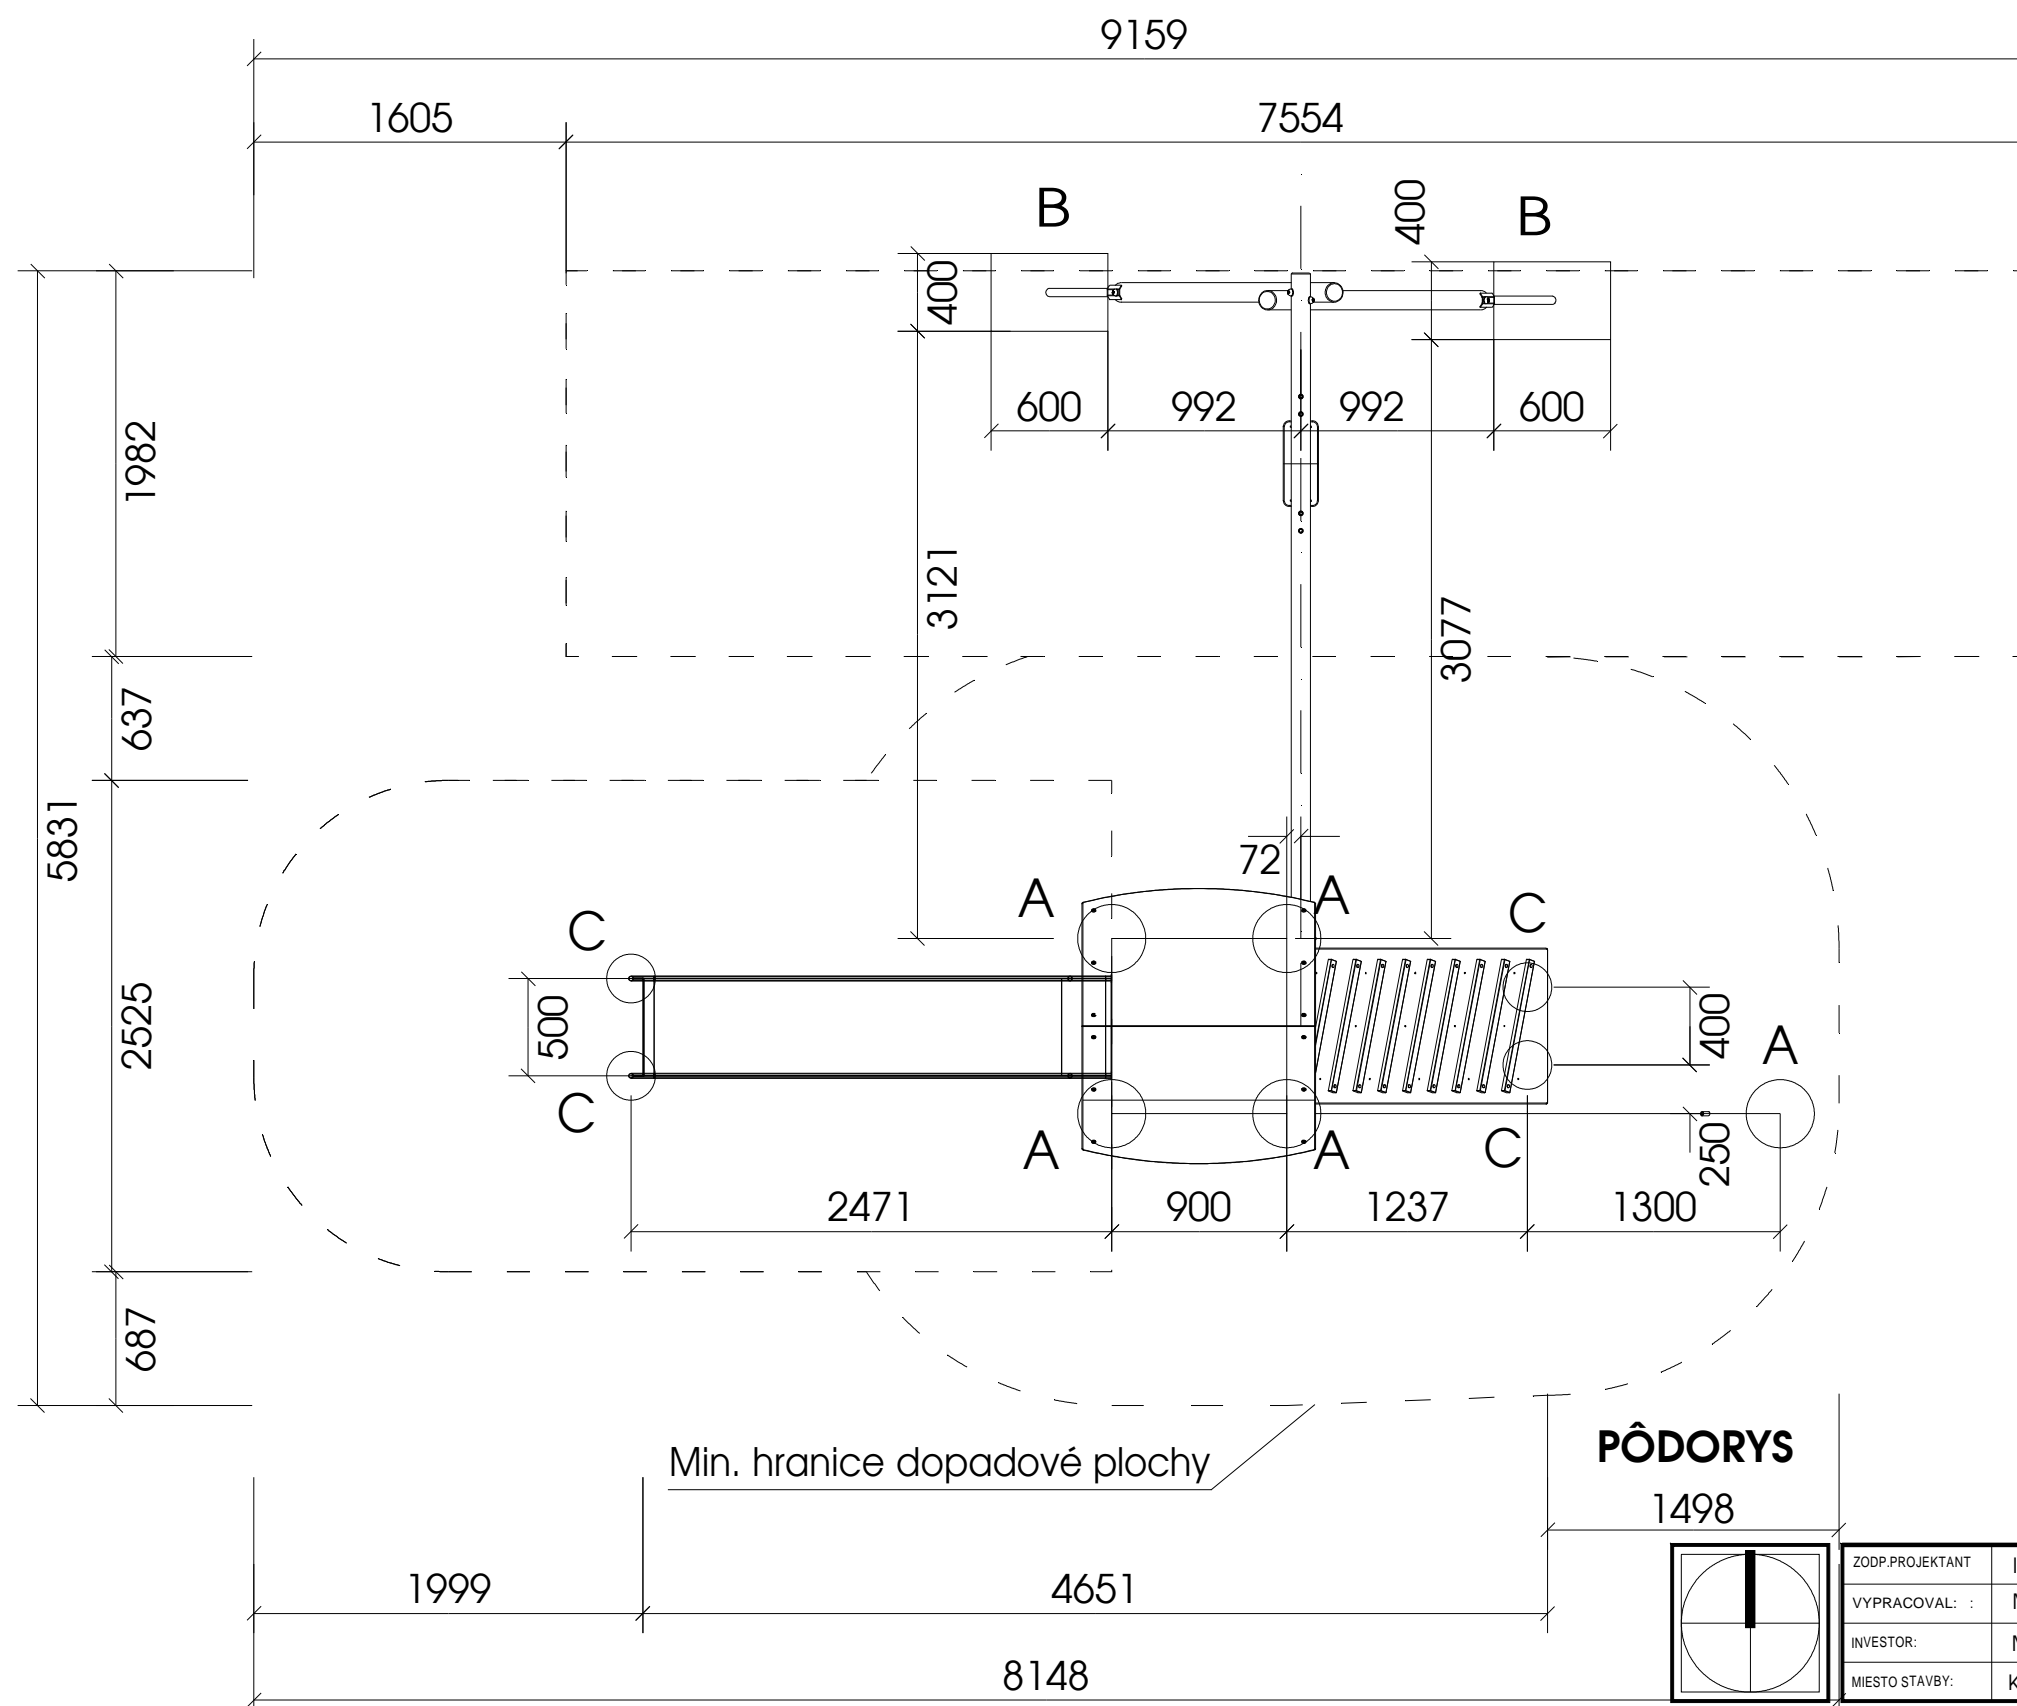

Výkopy pro základové patky
A - 400x400 mm, hl. -0,8 m (5x)
B - 400x600 mm, hl. -0,8 (2x)
C - 300x300 mm, hl. -0,6 m (4x)

Po osazení herního prvku výkopy
zabetonovat betonem C16/20, horní
hrana -0,2 m pod finál. úroveň dopado

Dno patek pro akátové stojky ponechat
otevřené - viz. detail "B"
± 0,000 = finální úroveň dopadové plochy

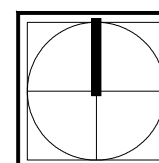

ZODP.PROJEKTANT	Ing.František Kis / 1112 A 1
VYPRACOVAL:	Marcša Gabriel - GOOIdesign
INVESTOR:	Mesto Komárno
MIESTO STAVBY:	Komárno sídlisko 7, Meštianská č.p: 2401

STAVBA:	Revitalizácia sídliska VII. cieľom zlepšenia environmentálnych aspektov
---------	---

NÁZOV VÝKRESU:	Det'ské ihrisko - MINIO MIEF	IHRISKO - Meštianská
----------------	------------------------------	----------------------

DÁTUM:	20.04.2021
STUPEŇ:	SP
MIERKA:	1: 75
POČET A4:	2

KÓPIA:	
--------	--

Výkres č.	A - 19
-----------	--------

SO 06