



OBJEM ZEMNÝCH PRÁC
TERÉNNYCH ÚPRAV
VÝKOP 0,00 m³
NÁSYP 3.704,10 m³

OBJEM ZEMNÝCH PRÁC BAZÉNU A
STROJOVNE BEZ INŽ. SIETÍ
VÝKOP 2.960,00 m³
NÁSYP 0,00 m³

OBJEM ZEMNÝCH PRÁC VYROV. NÁDRŽE
VÝKOP 744,10 m³
NÁSYP 0,00 m³

VYTYČ. BODY VÝKOPOV VYROV. NÁDRŽE
1 1276144.65292 356489.79748
2 1276144.65292 356482.19748
3 1276156.45292 356489.79748
4 1276156.45292 356482.19748

VÝKOPOVÝ PLÁN VYROVNÁVACEJ NÁDRŽE

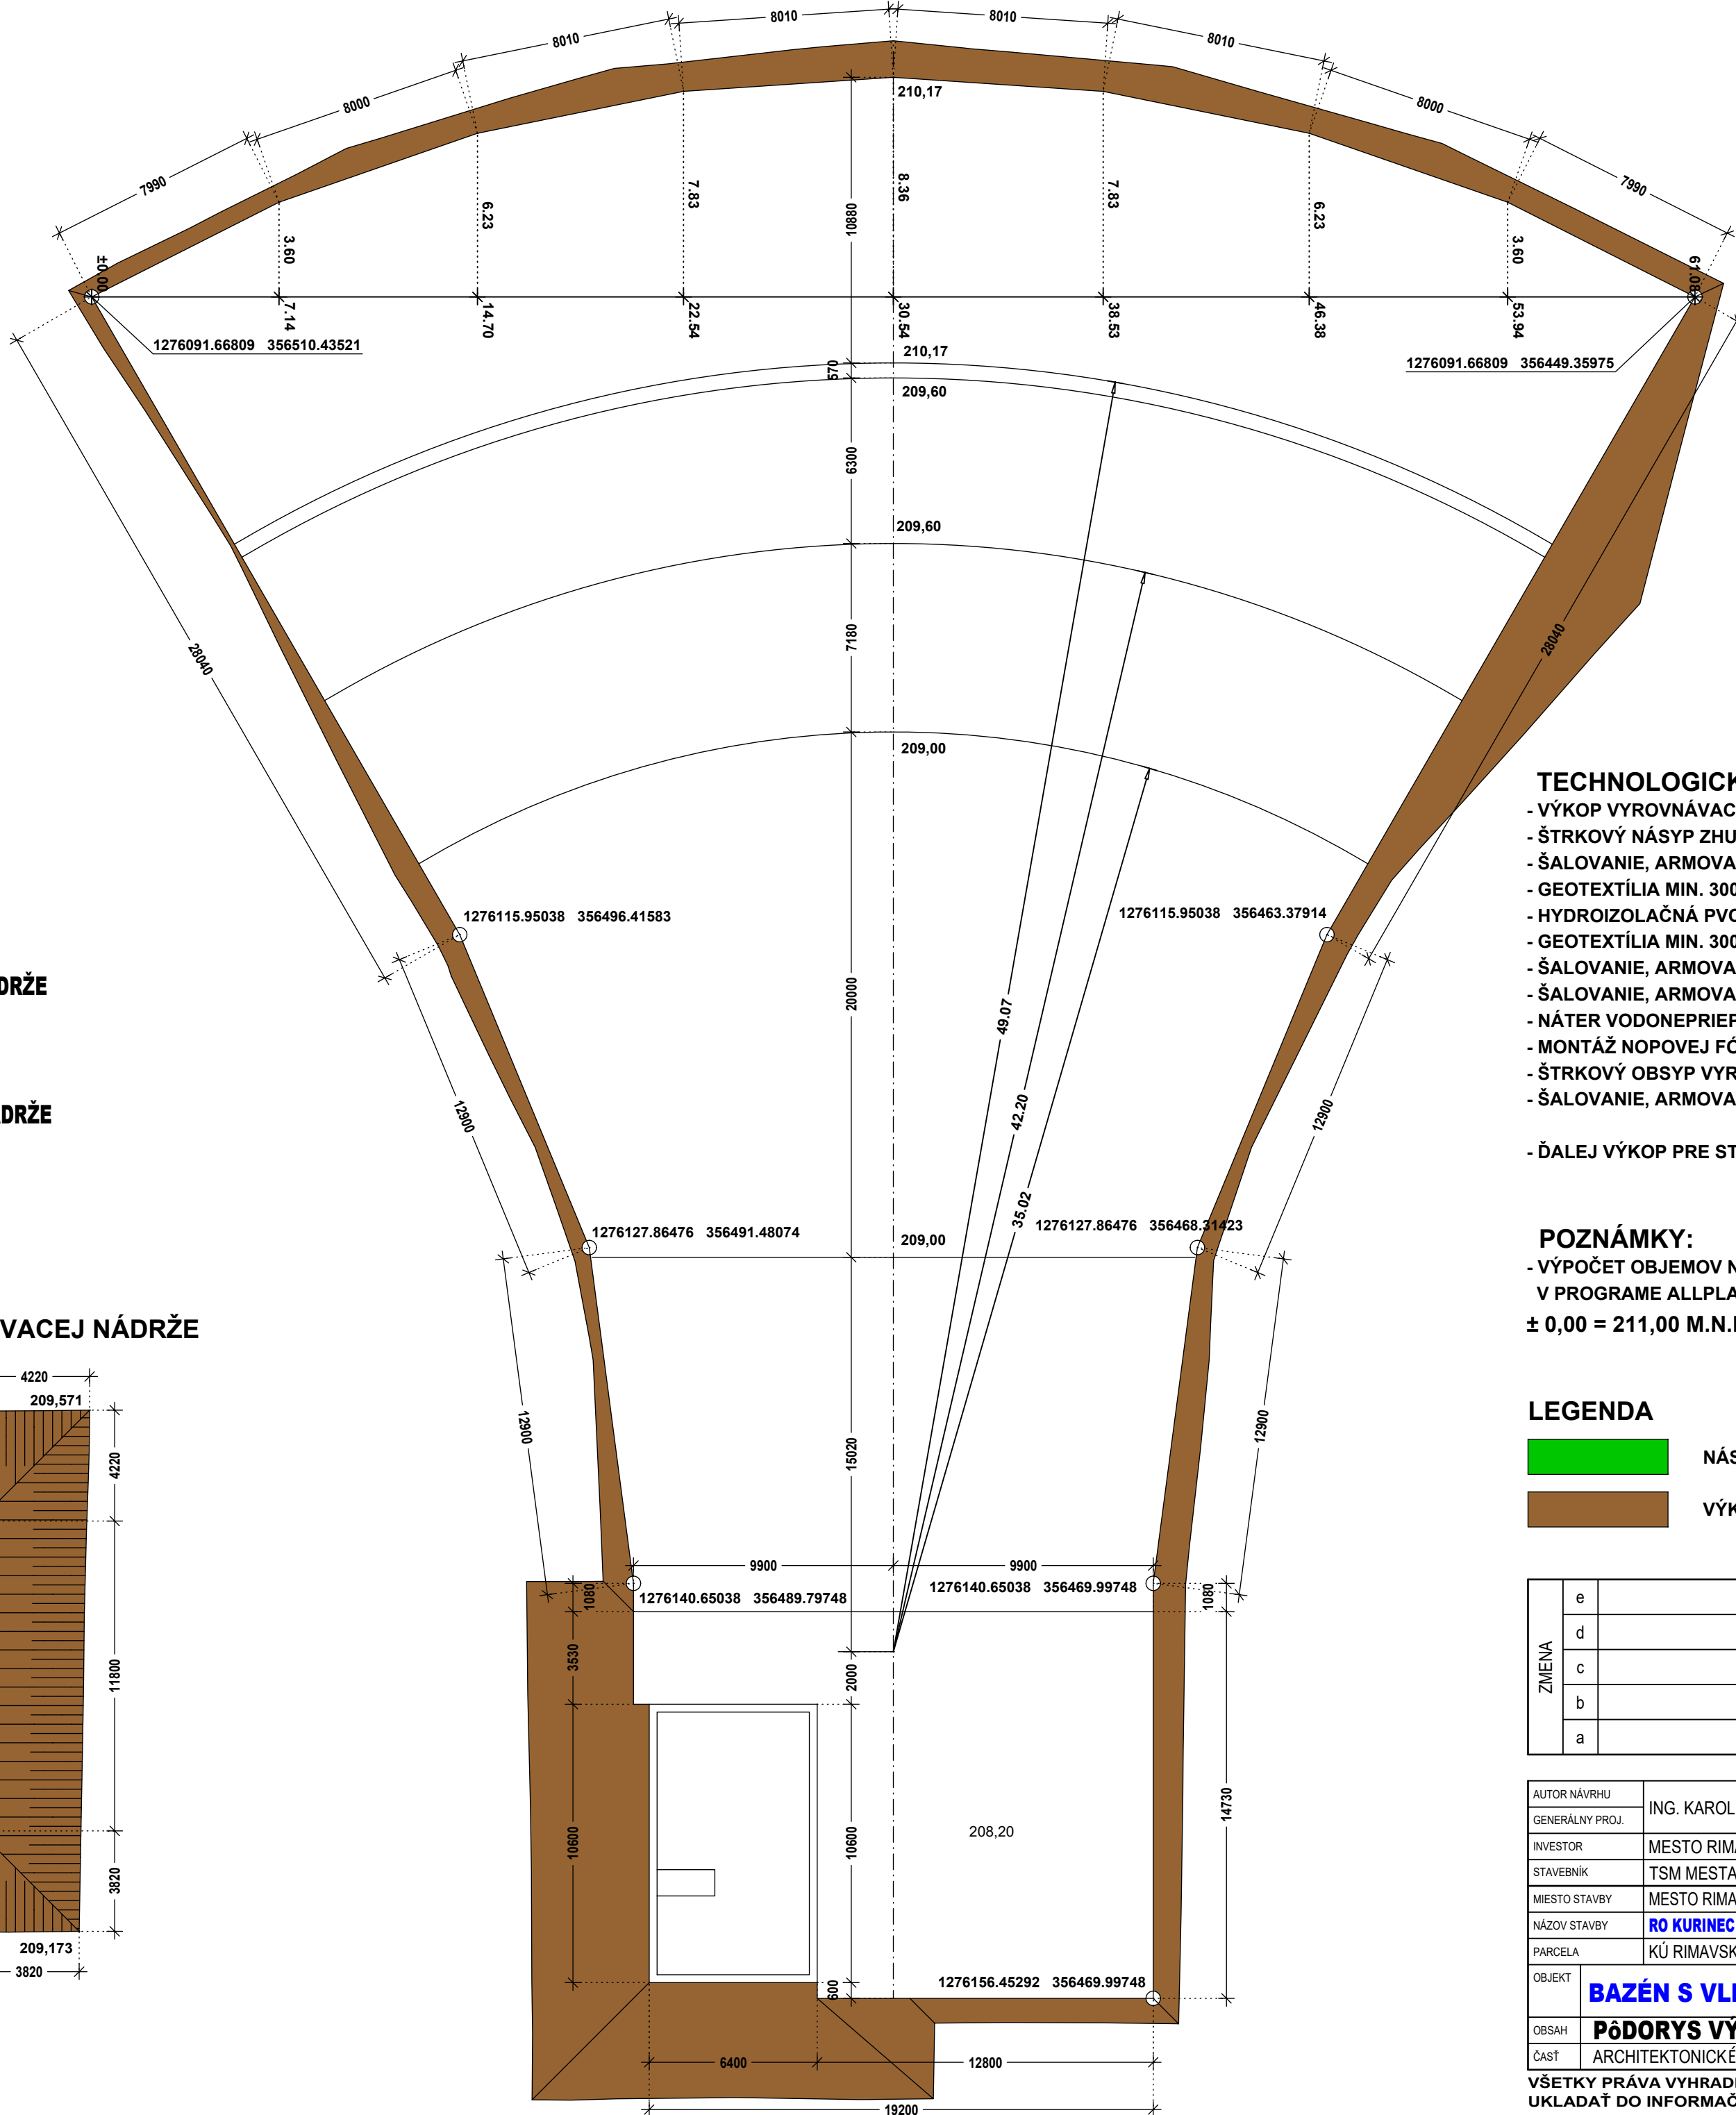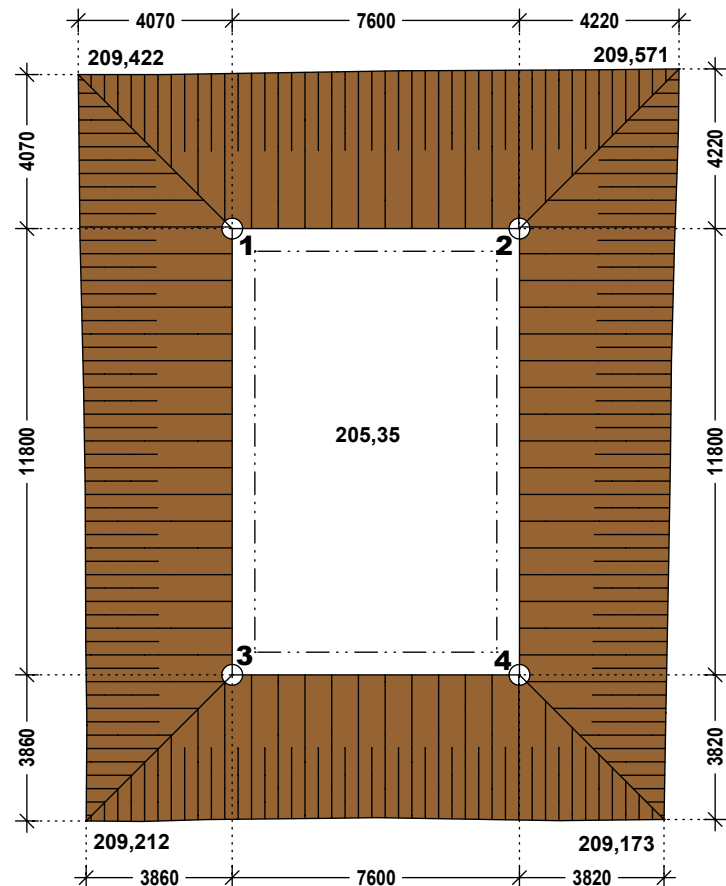

TECHNOLOGICKÝ POSTUP PRÁC:

- VÝKOP VYROVNÁVACEJ NÁDRŽE
- ŠTRKOVÝ NÁSYP ZHUTNENÝ POD VYROVNÁVACIU NÁDRŽ
- ŠALOVANIE, ARMOVANIE A BETONÁŽ PODKLADNÉHO BETÓNU POD VYROVNÁVACIU NÁDRŽ
- GEOTEXTÍLIA MIN. 300 G/M2
- HYDROIZOLAČNÁ PVC FÓLIA 1 MM
- GEOTEXTÍLIA MIN. 300 G/M2
- ŠALOVANIE, ARMOVANIE A BETONÁŽ ŽBT ZÁKLADOVEJ DOSKY POD VYROVNÁVACIU NÁDRŽ
- ŠALOVANIE, ARMOVANIE A BETONÁŽ ŽBT STENY VYROVNÁVACEJ NÁDRŽE
- NÁTER VODONEPRIEPUSTNEJ CEMENTOVEJ STIERKY SIKATOP SEAL-107
- MONTÁŽ NOPOVEJ FÓLIE
- ŠTRKOVÝ OBSYP VYROVNÁVACEJ NÁDRŽE ZHUTNENÝ MAX. 300 MM OD VRCHU STENY
- ŠALOVANIE, ARMOVANIE A BETONÁŽ ŽBT STROPU VYROVNÁVACEJ NÁDRŽE

- ĎALEJ VÝKOP PRE STROJOVNŤ A BAZÉN, ŠTRKOVÝ NÁSYP, PODKLADNÝ BETÓN, ...

POZNÁMKY:

- VÝPOČET OBJEMOV NÁSYPOV A VÝKOPOV BOL PREVEDENÝ CEZ DIGITÁLNY MODEL TERÉNU V PROGRAME ALLPLAN 2022

± 0,00 = 211,00 M.N.M. /BPV/ = BUDÚCA HLADINA VODY V BAZÉNE

LEGENDA

- NÁSYPY
- VÝKOPY

ZMENA	e		VYKONAL		DÁTUM	
	d					
	c					
	b					
	a					

AUTOR NÁVRHU	ING. KAROL KOVÁCS	ZODP. PROJEKTANT	ING. KAROL KOVÁCS	VLASTNÍK PROJEKTU	
GENERÁLNY PROJ.		KONTROLOVAL		KAROL KOVÁCS s. r. o.	
INVESTOR	MESTO RIMAVSKÁ SOBOTA, SVATOPLUKOVÁ 9, 979 01 RIMAVSKÁ SOBOTA			L. SVOBODU 8, 979 01 RIM. SOBOTA	
STAVEBNÍK	TSM MESTA RIMAVSKÁ SOBOTA, ŠPORTOVÁ ULICA, 979 01 RIMAVSKÁ SOBOTA			GSM +421 915 977 135	
MIESTO STAVBY	MESTO RIMAVSKÁ SOBOTA, KÚ RIMAVSKÁ SOBOTA,			ČÍSLO ZÁKAZKY	22_09
NÁZOV STAVBY	RO KURINEC - ZELENÁ VODA - BAZÉN S VLNIBITÍM			FORMÁT	610 x 420
PARCELA	KÚ RIMAVSKÁ SOBOTA, PARC. Č. 3966/91, 3966/195			DÁTUM	10 / 2022
OBJEKT	BAZÉN S VLNIBITÍM			MIERKA	1 : 200
OBSAH	Pôdorys výkopov			STUPEŇ	DSP
ČASŤ	ARCHITEKTONICKÉ A STAVEBNÉ RIEŠENIE			ARCHÍVNE ČÍSLO	22_09
				ČASŤ	ASR_01

VŠETKY PRÁVA VYHRADENÉ. ŽIADNA ČASŤ TEJTO PROJEKTOVEJ DOKUMENTÁCIE SA NESMIE REPRODUKOVÁŤ, UKLADAŤ DO INFORMAČNÝCH SYSTÉMOV, ALEBO ROZŠIROVAŤ AKÝMKOLIEK SPOSOBOM - ELEKTRONICKY, MECHANICKY, FOTOGRAFICKY ALEBO INAK BEZ PREDCHÁDZAJÚCEHO SUHLASU MAJITEĽA AUTORSKÝCH PRÁV