



1

Požadavky na otvory v  
desce

1 : 200

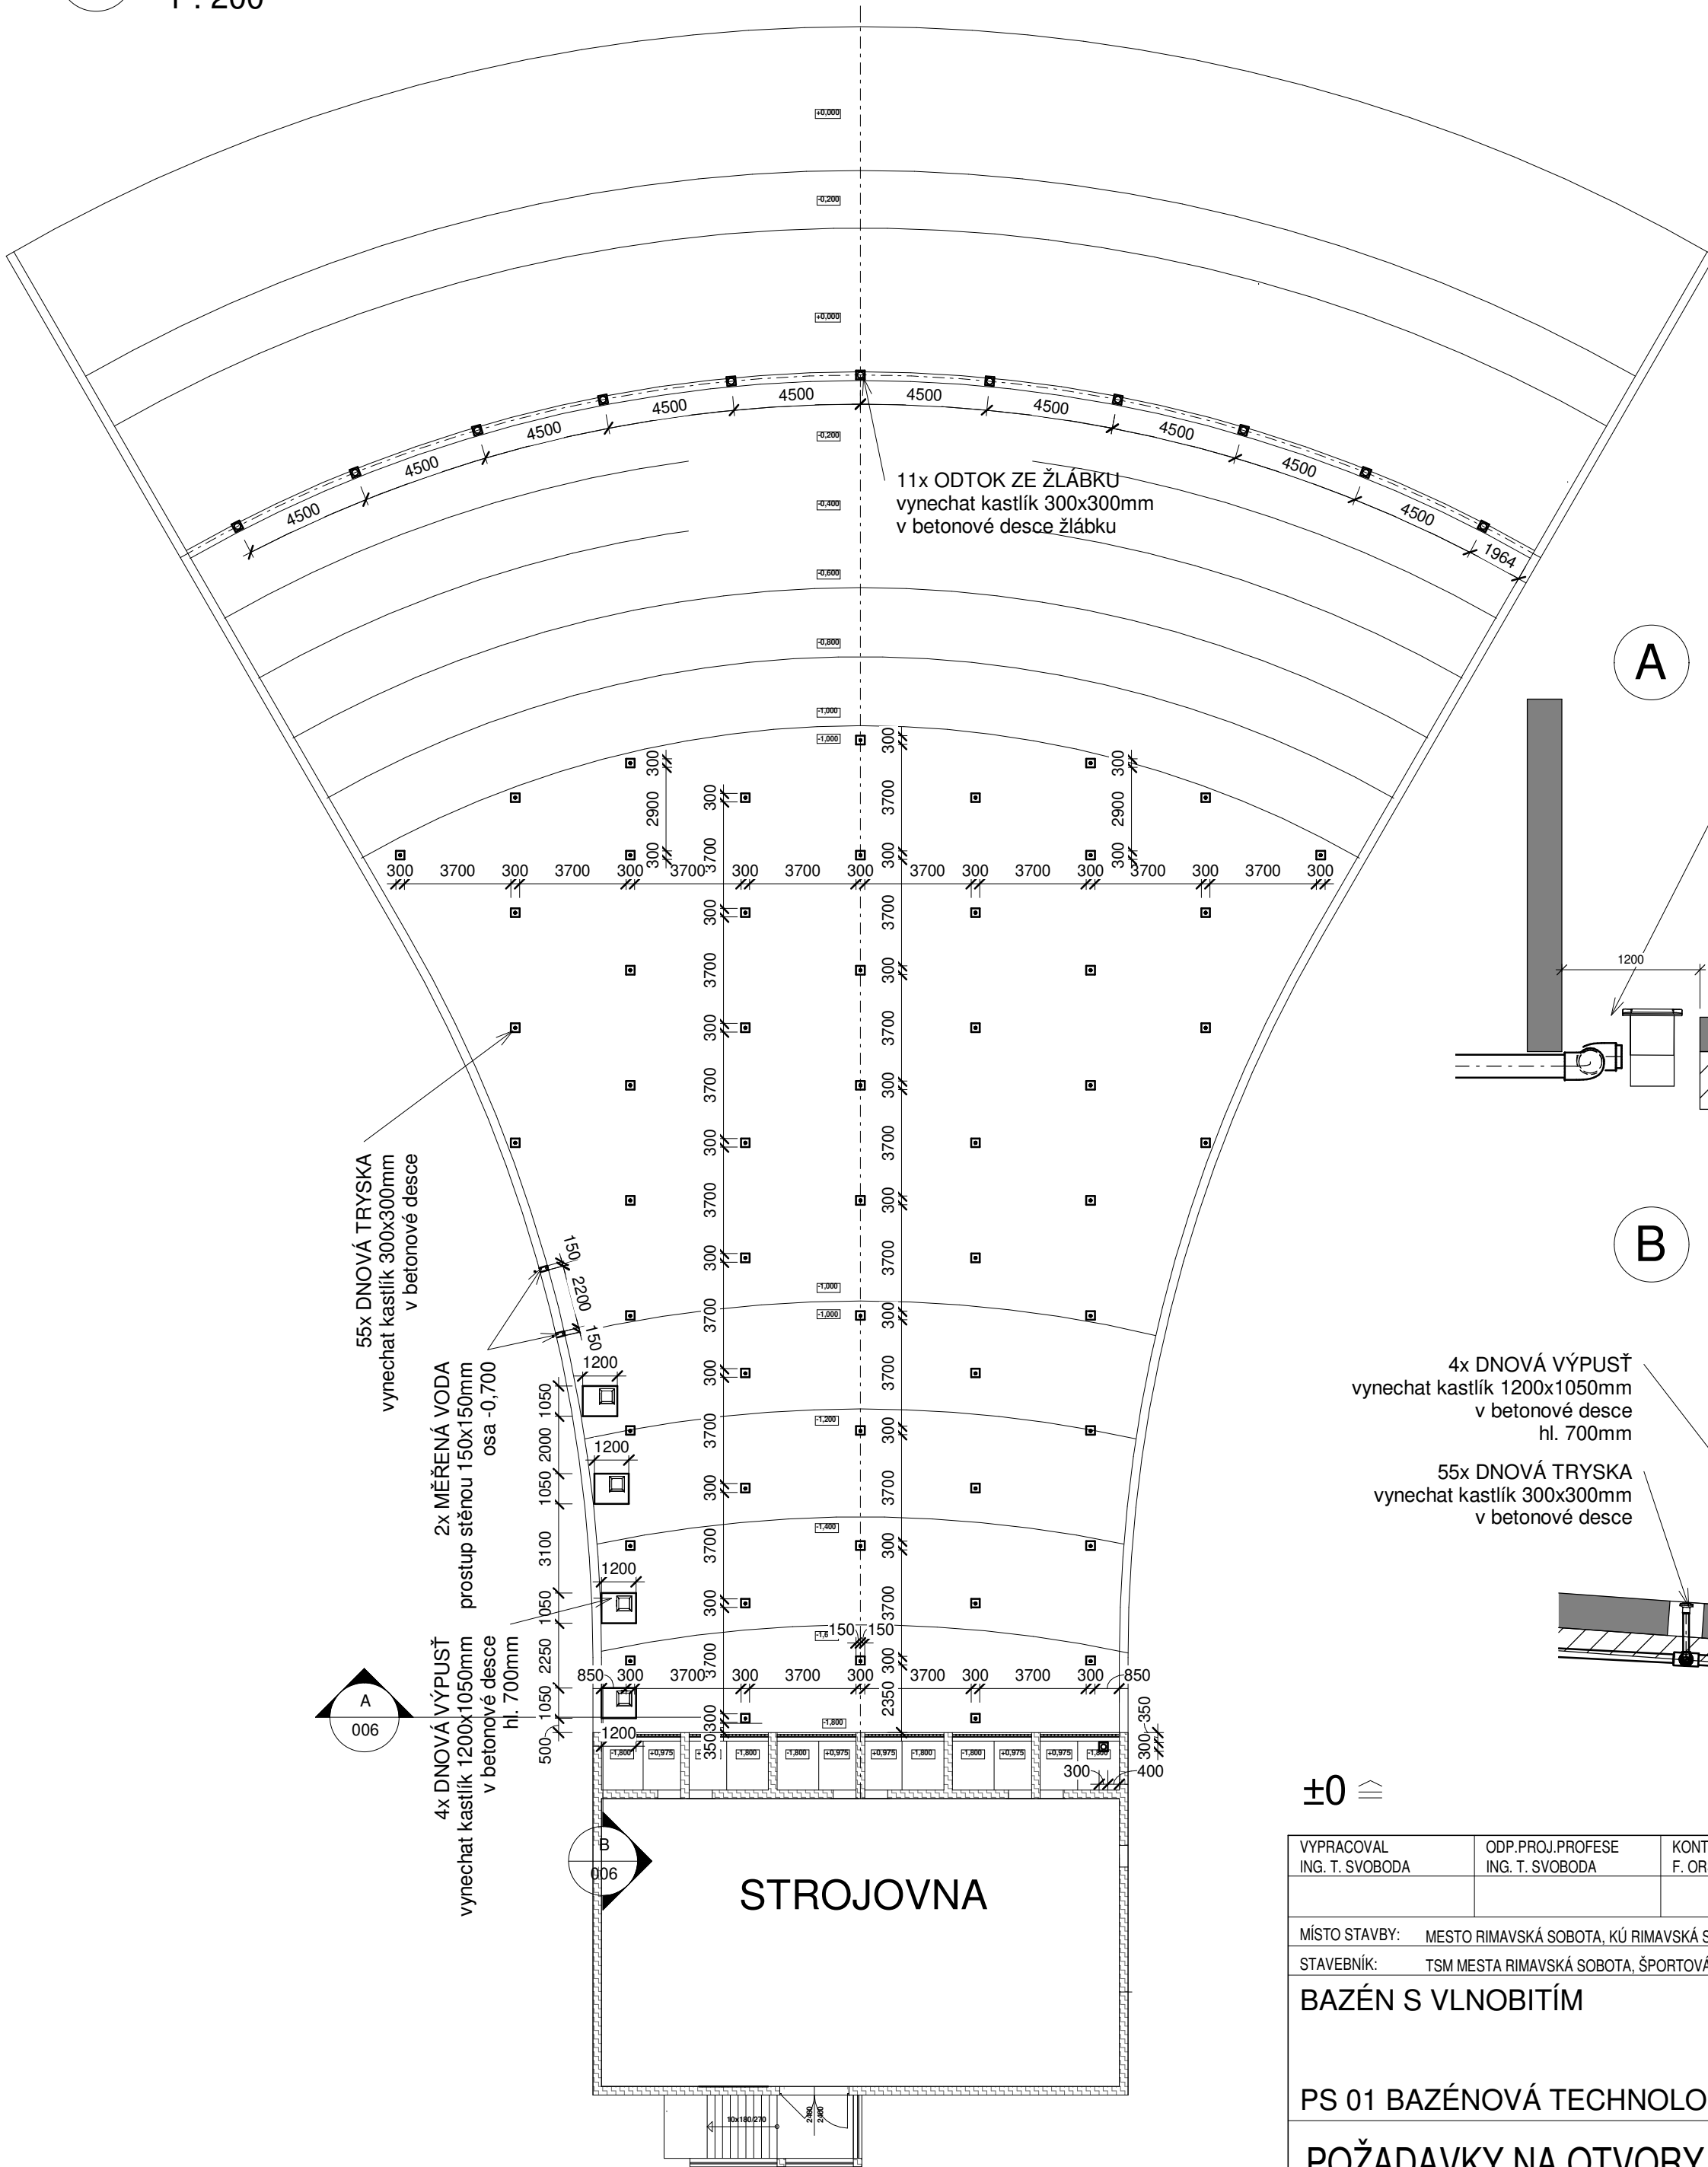


ŘEZ A  
1 : 50

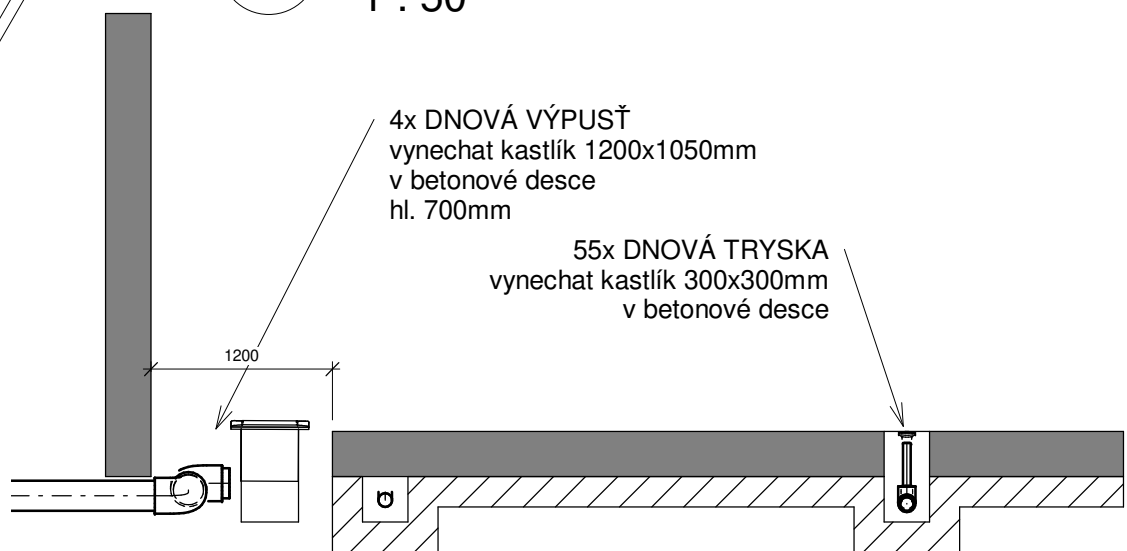

ŘEZ B  
1 : 50

4x DNOVÁ VÝPUSŤ  
vynechat kastlík 1200x1050mm  
v betonové desce  
hl. 700mm

55x DNOVÁ TRYSKA  
vynechat kastlík 300x300mm  
v betonové desce

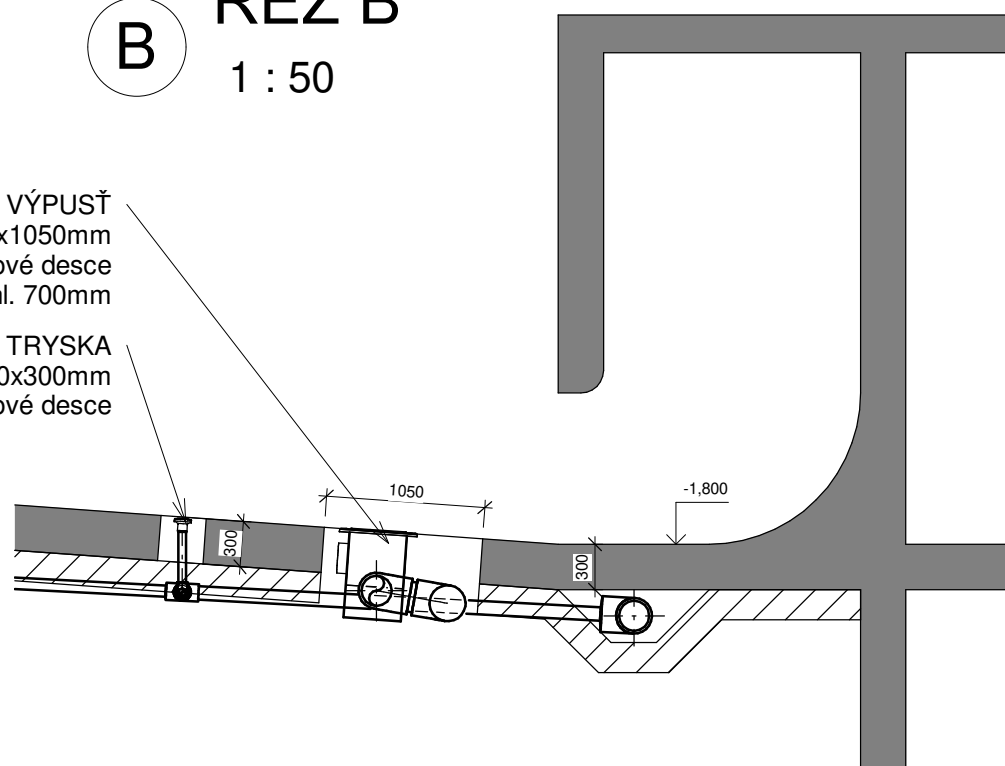

±0 ≧

VYPRACOVAL ING. T. SVOBODA		ODP.PROJ.PROFESE ING. T. SVOBODA		KONTROLOVAL F. ORSAVA		HL.INŽ.PROJEKTU ING. K. KOVÁCS		<div><div>CENTROPROJEKT GROUP a.s.</div><div>ŠTEFÁNIKOVA 167</div><div>760 01 ZLÍN</div><div><div><div></div><div></div><div></div></div><div>CENTROPROJEKT</div></div></div>			
MÍSTO STAVBY: MESTO RIMAVSKÁ SOBOTA, KÚ RIMAVSKÁ SOBOTA, RO KURINEC - ZELENÁ VODA											
STAVEBNÍK: TSM MESTA RIMAVSKÁ SOBOTA, ŠPORTOVÁ ULICA, 979 01 RIMAVSKÁ SOBOTA											
BAZÉN S VLNOBITÍM											
PS 01 BAZÉNOVÁ TECHNOLOGIE											
POŽADAVKY NA OTVORY V DESCE											
FORMÁT								3x A4			
DATUM								10/2022			
STUPEŇ								DPS			
MĚŘÍTKO								1:200			
ZAK.ČÍSLO:											
ARCHIVNÍ KÓD						PROF. W		Č.VÝKRESU 006		DOD.	