


pozdlžny rez mostom m1:50
skutkový stav , búracie práce

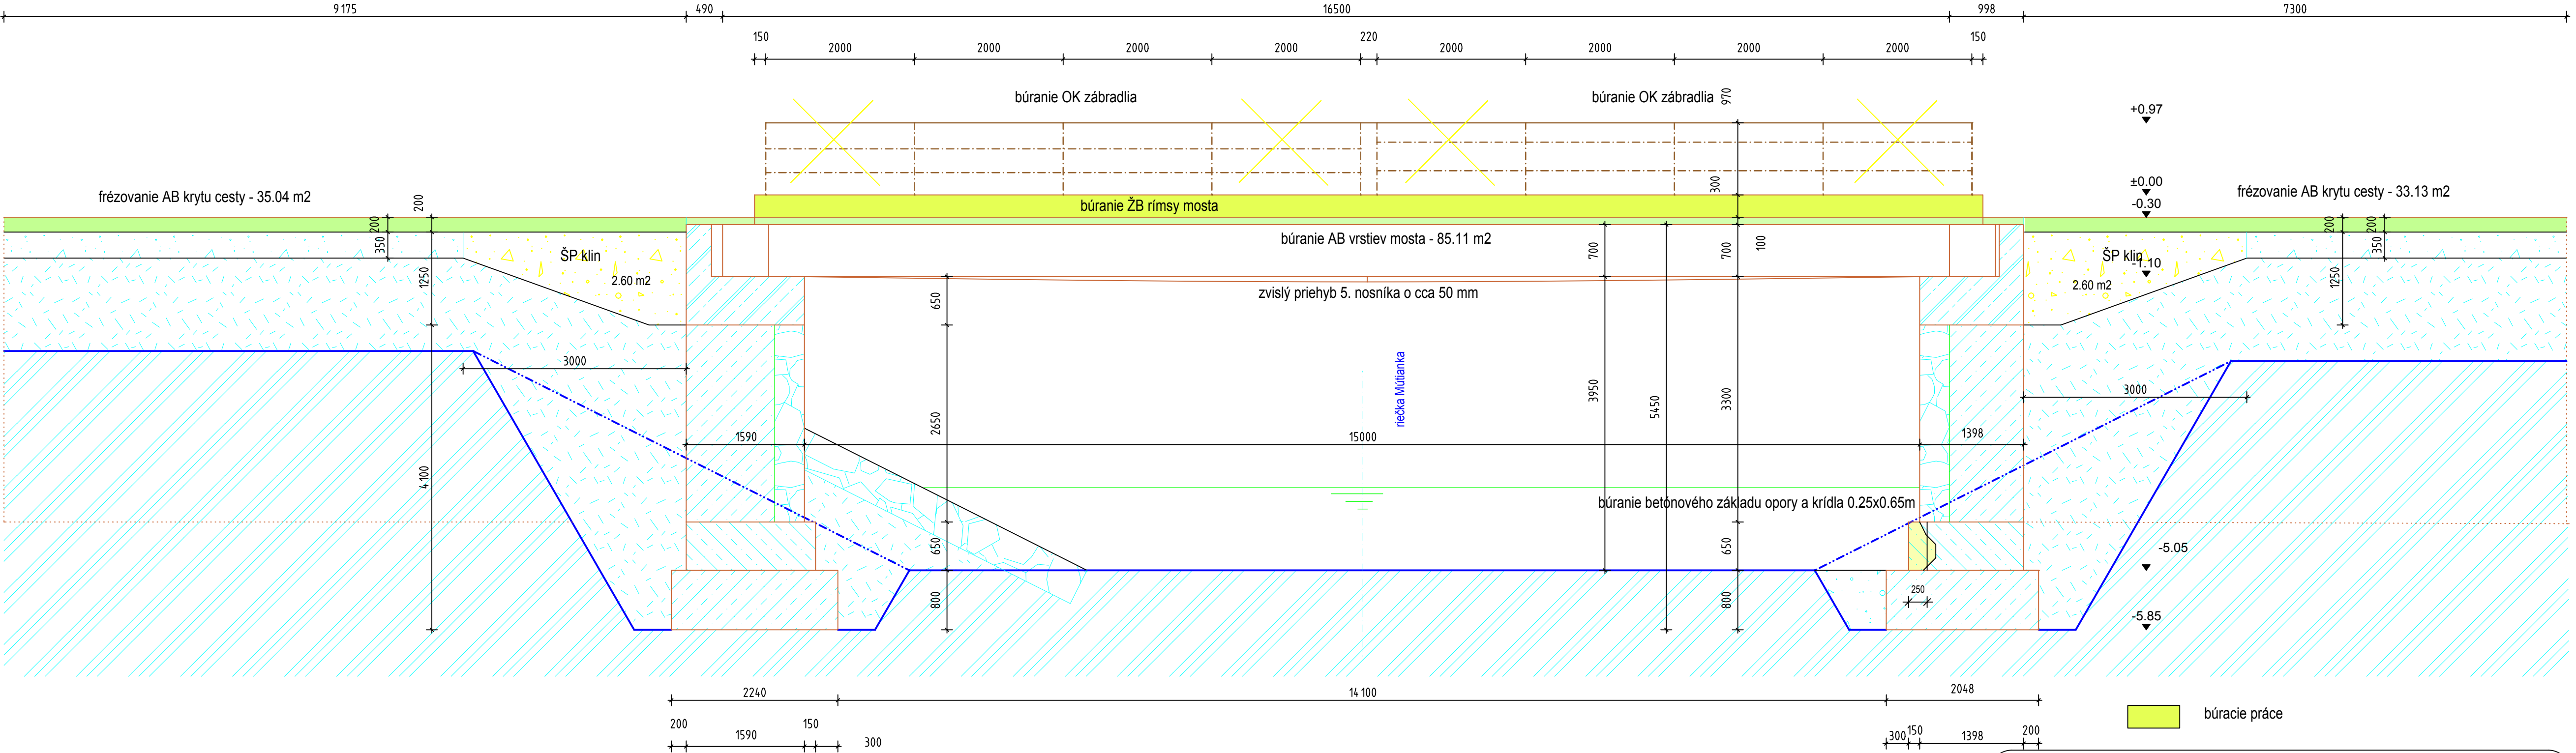

Hlavný Ing. projektu Ing. Peter Mareta	Autorizovaný Ing. Ing. Peter Mareta	Vypracoval: Ing. Miroslav Klocok	Objednávateľ: Lesy SR , nám. SNP 8 B. B. , O.Z. Námestovo	Miesto stavby: Šligovka- rieč. Mútianka k.ú. Mútné
Názov stavby: oprava mosta ŠLIGOVKA				Dátum: 12/2016
Stupeň: DSP a DRS				Zák. č.: 1148/16/M
Mierka: 1:50				Číslo Výkresu: 5.
MARETA projekt, Tatliakova 1, 026 01 Dolný Kubín tel.: 043/5864 169				